




از ارتفاع مجاز دور سالن ۳:۰ متر ۳:۰ متر
 وسط سالن ۳:۰ متر
 Next to wall 3.0 m
 Middle of hall 3.0 m
Allowable Height
 گزیده‌های شطرنجی یک گراند نقشه (۱* می باشد. نیم مربع (مستطیل) معادل نیم متر است. موقعیت و ابعاد ستون‌ها تقریبی است)

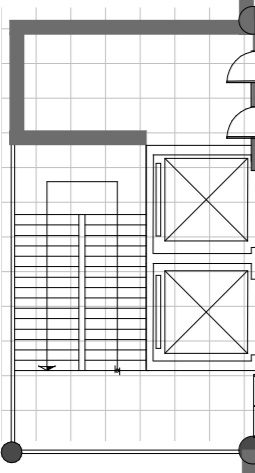

درپ اضطراری
 مدیر سالن
 حراست

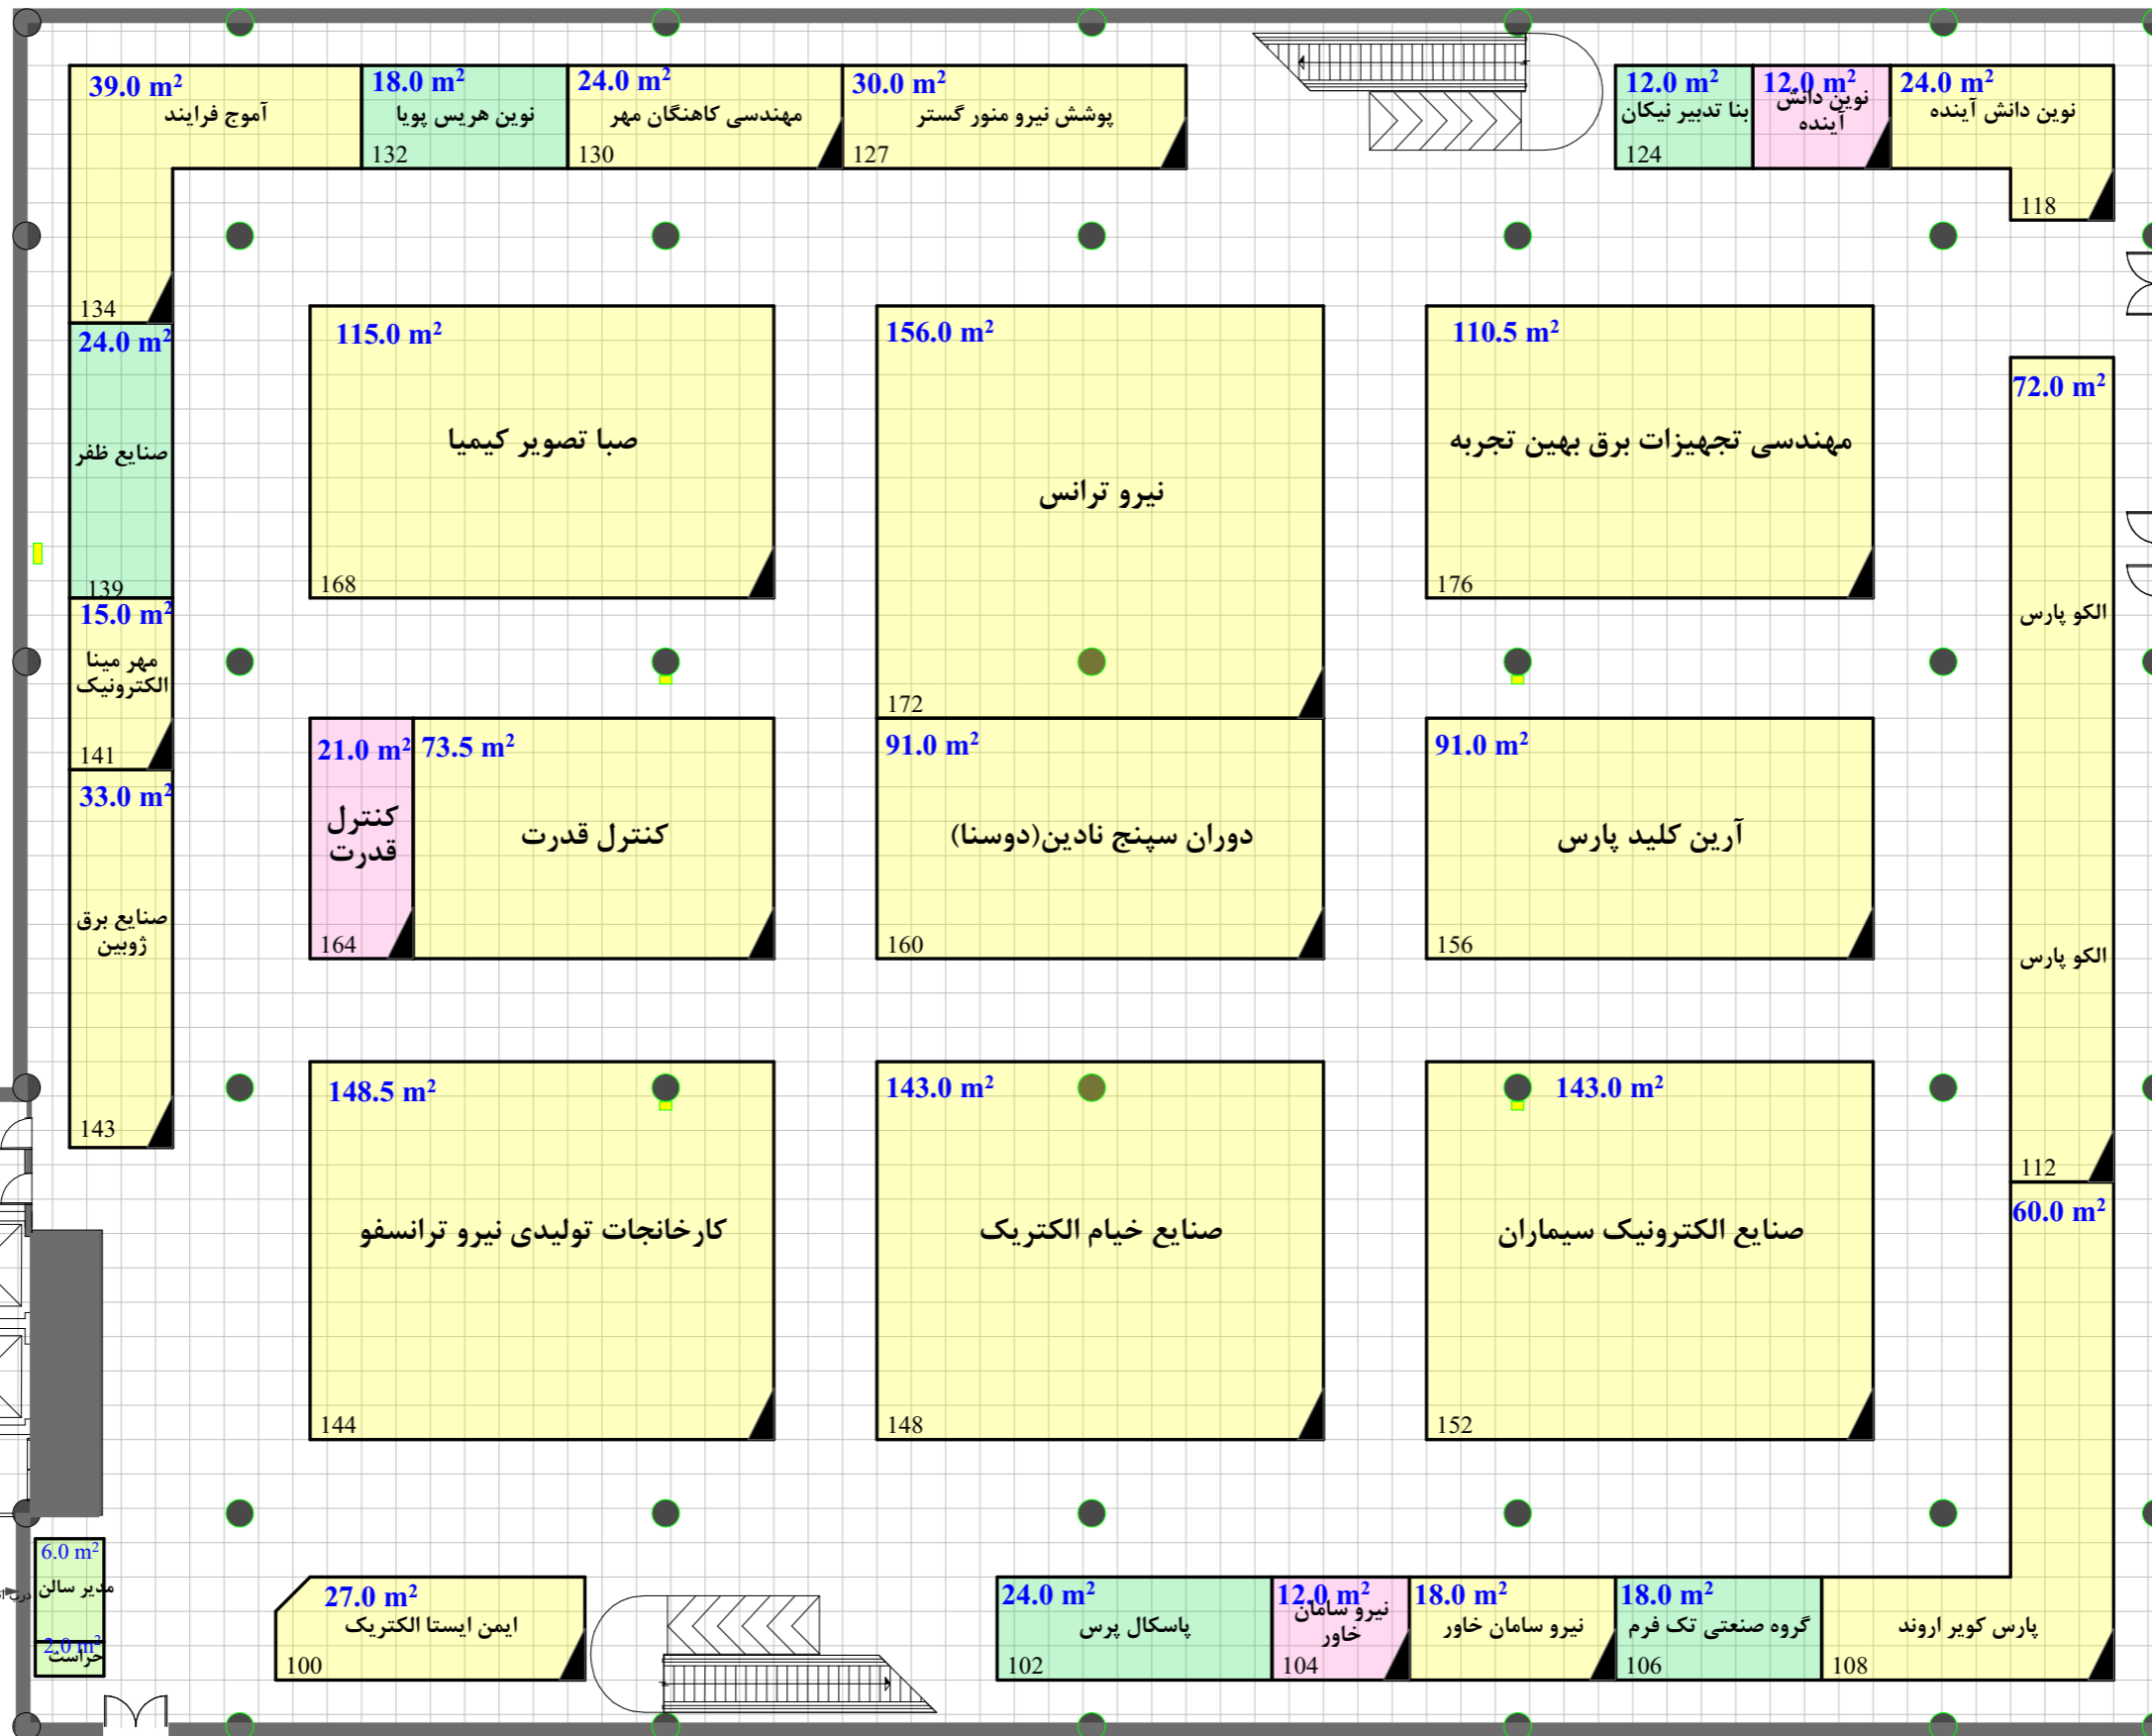

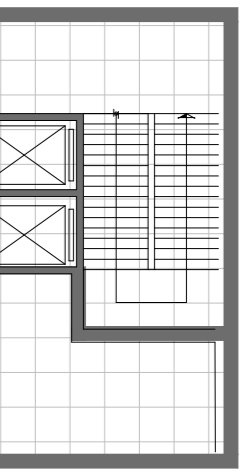

نام و امضای کارشناس فنی	نام و امضای مدیر سالن
مترائز نقشه چک شد و صحیح می باشد	مترائز نقشه چک شد و صحیح می باشد
نام و امضای کارشناس مسئول غرفه آرایی	نام و امضای مدیر سالن




Hall No. 31A

مساحت کل سالن ۳۰۵۰ مترمربع
 حداقل مصوب مساحت ۱۵۰۲.۵ مترمربع
 مجموع مترائز تحت پوشش ۱۵۵۴.۵ مترمربع

 North

راهکار تجارت مدیریت کوشا

هجدهمین نمایشگاه بین المللی صنعت برق ایران

تاریخ برگزاری: ۱۱ الی ۱۴ آبان ماه ۱۳۹۷

ترسیم: نوری پور ۴۲۹۱۷۰۰۰

فضای باتجهیزات ریالی	۹۶.۰	مترمربع
فضای باتجهیزات ارزی	صفر	مترمربع
فضای خودساز ریالی	۱۴۱۳.۵	مترمربع
فضای خودساز ارزی	۴۵.۰	مترمربع
فضای ویژه ریالی	---	مترمربع