

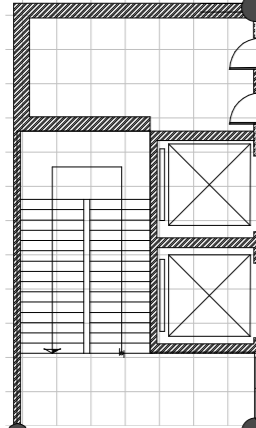


گرایدهای شطرنجی یک گراند نقشه ۱*۱ می باشد. نیم مربع (مستطیل)
 معادل نیم متر است. موقعیت و ابعاد ستون ها تقریبی است
 ارتفاع مجاز دور سالن ۳.۰ متر
 ارتفاع مجاز وسط سالن ۳.۰ متر
Next to wall 3.0 m
Middle of hall 3.0 m
Allowable Height

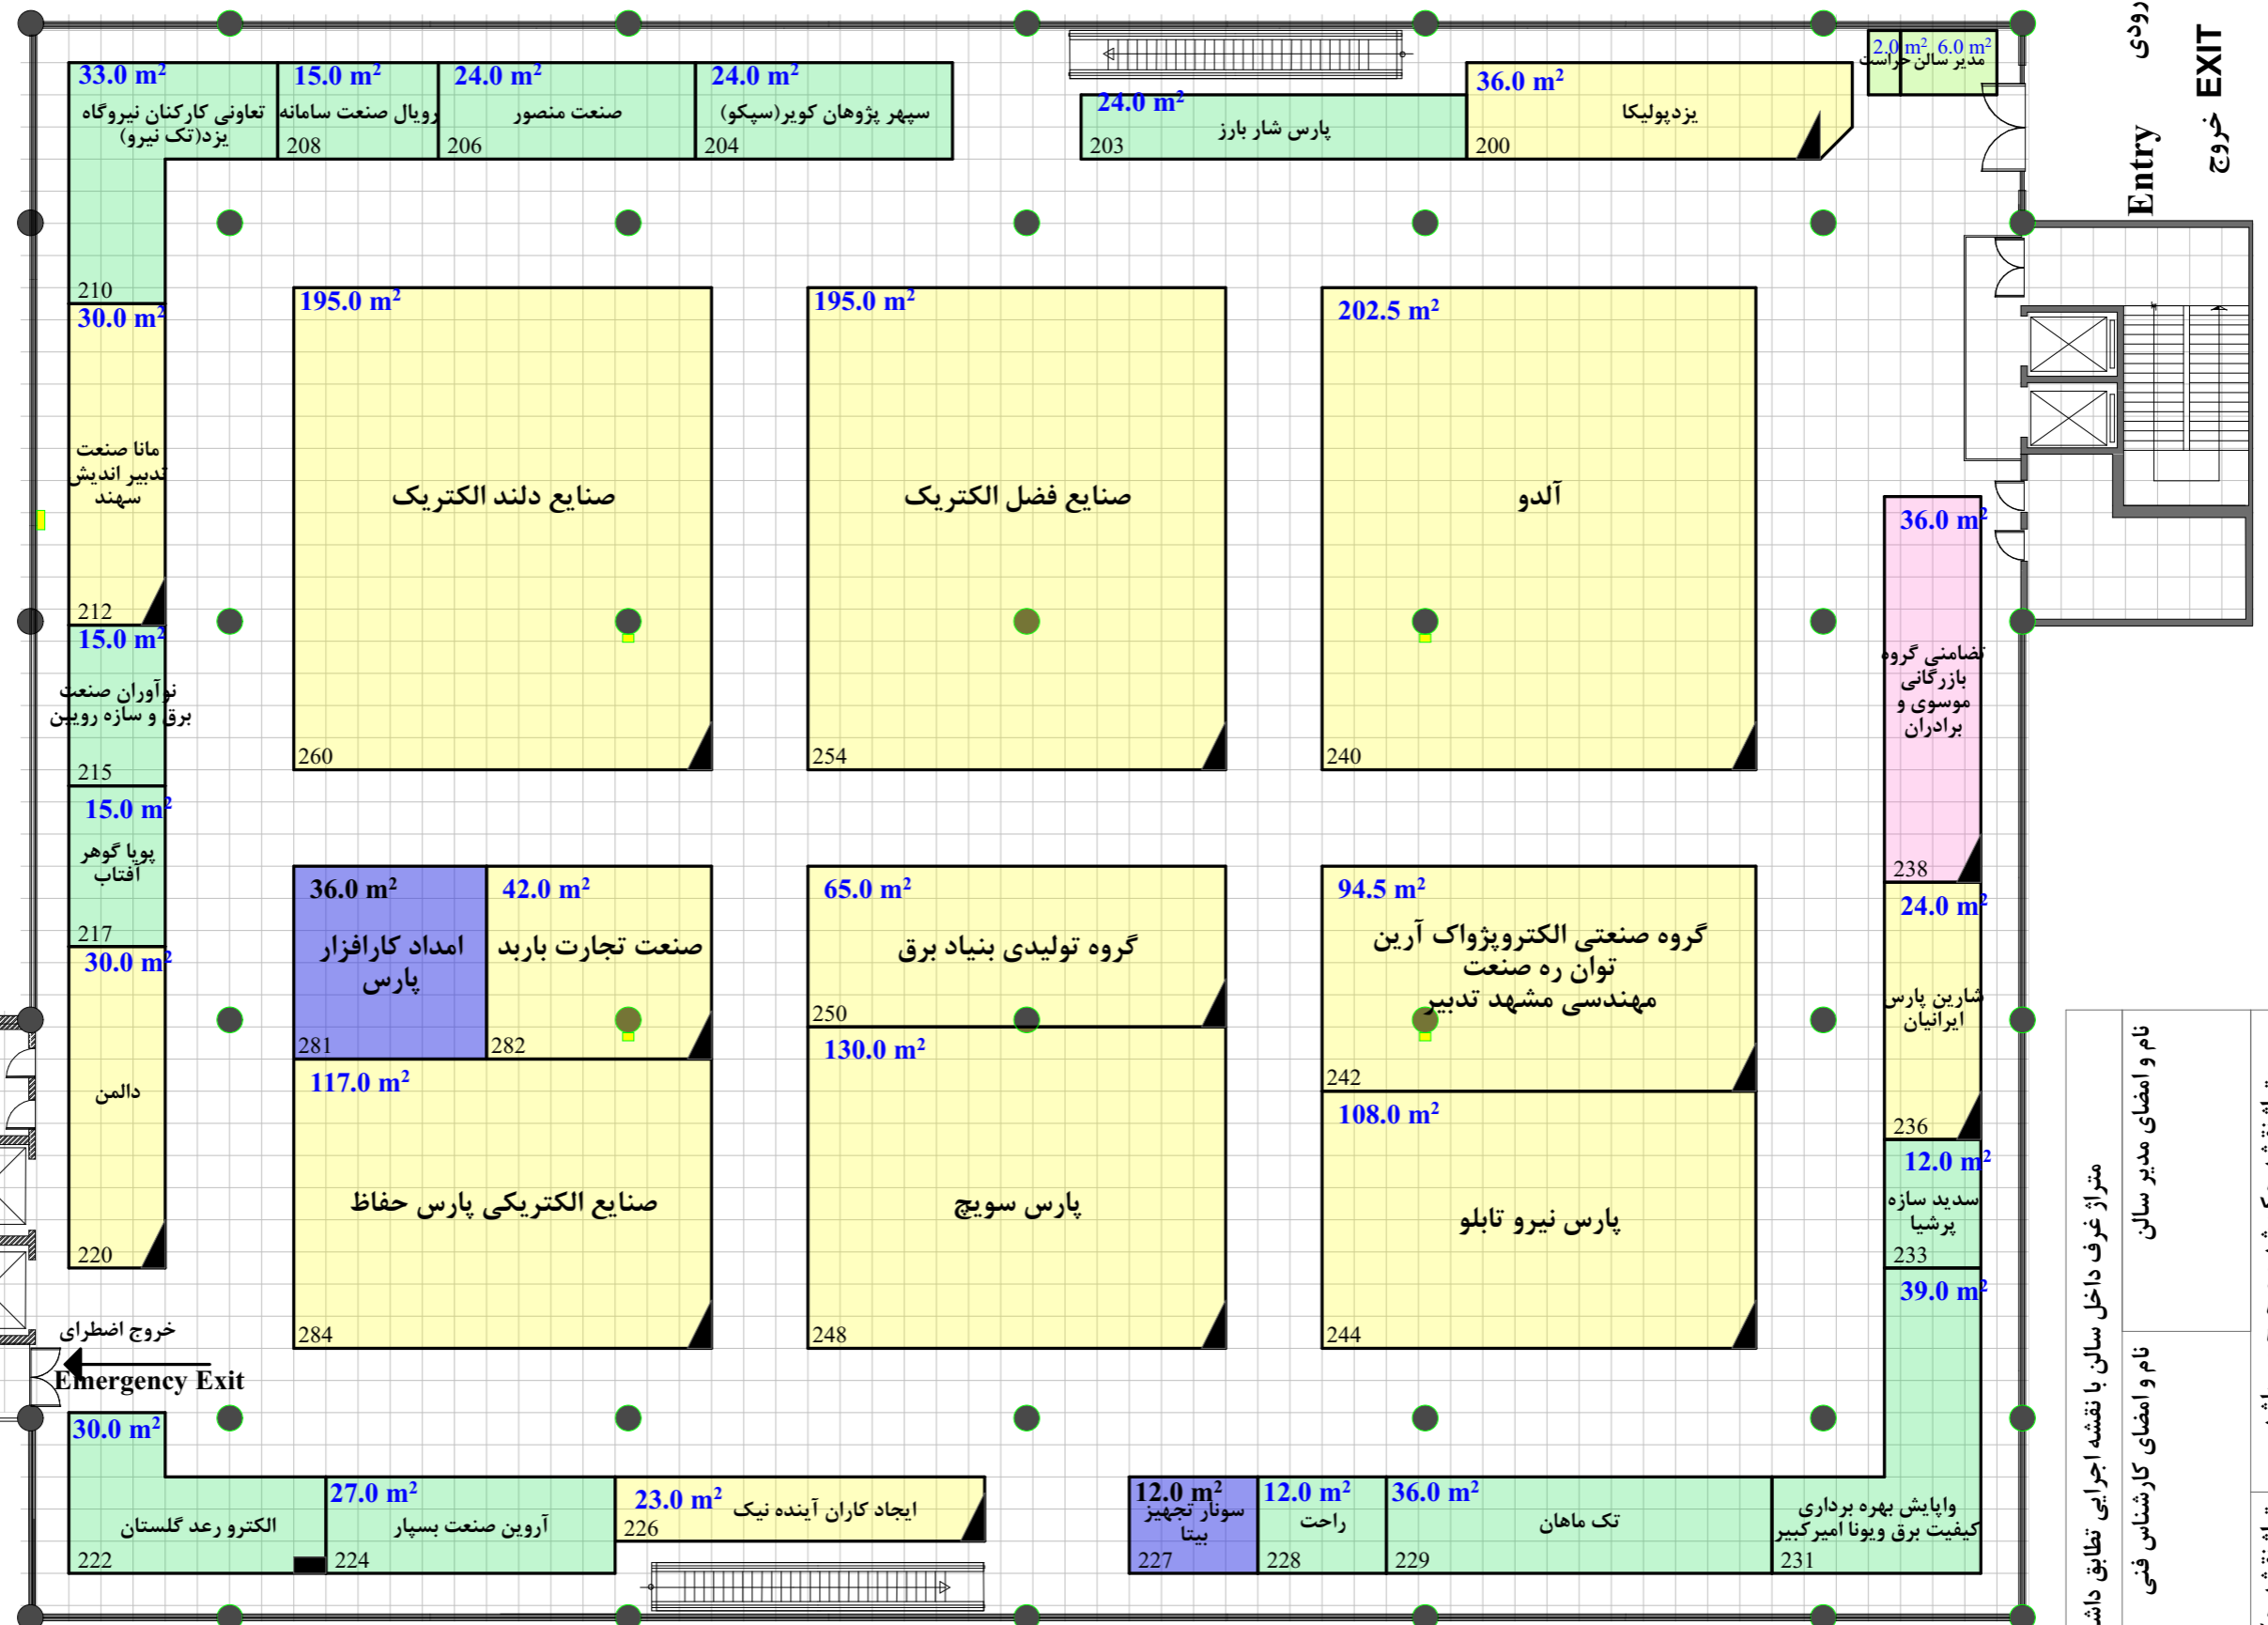

نام و امضای مدیر سالن	نام و امضای کارشناس فنی	متر از غرف داخل سالن با نقشه اجرایی تطابق داشته و صحیح می باشد
نام و امضای چک کننده	نام و امضای کارشناس مسئول غرفه آرایی	متر از نقشه چک شد و صحیح می باشد
نام و امضای چک کننده	نام و امضای کارشناس مسئول غرفه آرایی	متر از نقشه چک شد، صحیح و مورد تایید می باشد

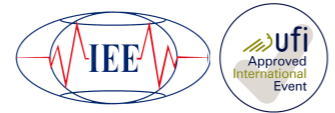

Hall No. 31B

مساحت کل سالن ۳۰۵۰ مترمربع
 حداقل مصوب مساحت ۱۶۱۶.۲۵ مترمربع
 مجموع متر از تحت پوشش ۱۶۸۲.۰ مترمربع



راهکار تجارت مدیریت کوشا

هددهمین نمایشگاه بین المللی صنعت برق ایران

تاریخ برگزاری: ۱۱ الی ۱۴ آبان ماه ۱۳۹۷

ترسیم: نوری پور ۴۲۹۱۷۰۰۰

فضای باتجهیزات ریالی	۳۰۶.۰	مترمربع
فضای باتجهیزات ارزی	۴۸.۰	مترمربع
فضای خودساز ریالی	۱۲۹۲.۰	مترمربع
فضای خودساز ارزی	۳۶.۰	مترمربع
فضای ویژه ریالی	---	مترمربع