


گرفیده‌های شطرنجی یک گراند نقشه (۱ می باشد. نیم مربع (مستطیل) معادل نیم متر است. موقعیت و ابعاد ستون‌ها تقریبی است

ارتفاع مجاز دور سالن ۴.۵ متر
 ارتفاع مجاز وسط سالن ۴.۵ متر

Next to wall 4.5 m
 Middle of hall 4.5 m

Allowable Height

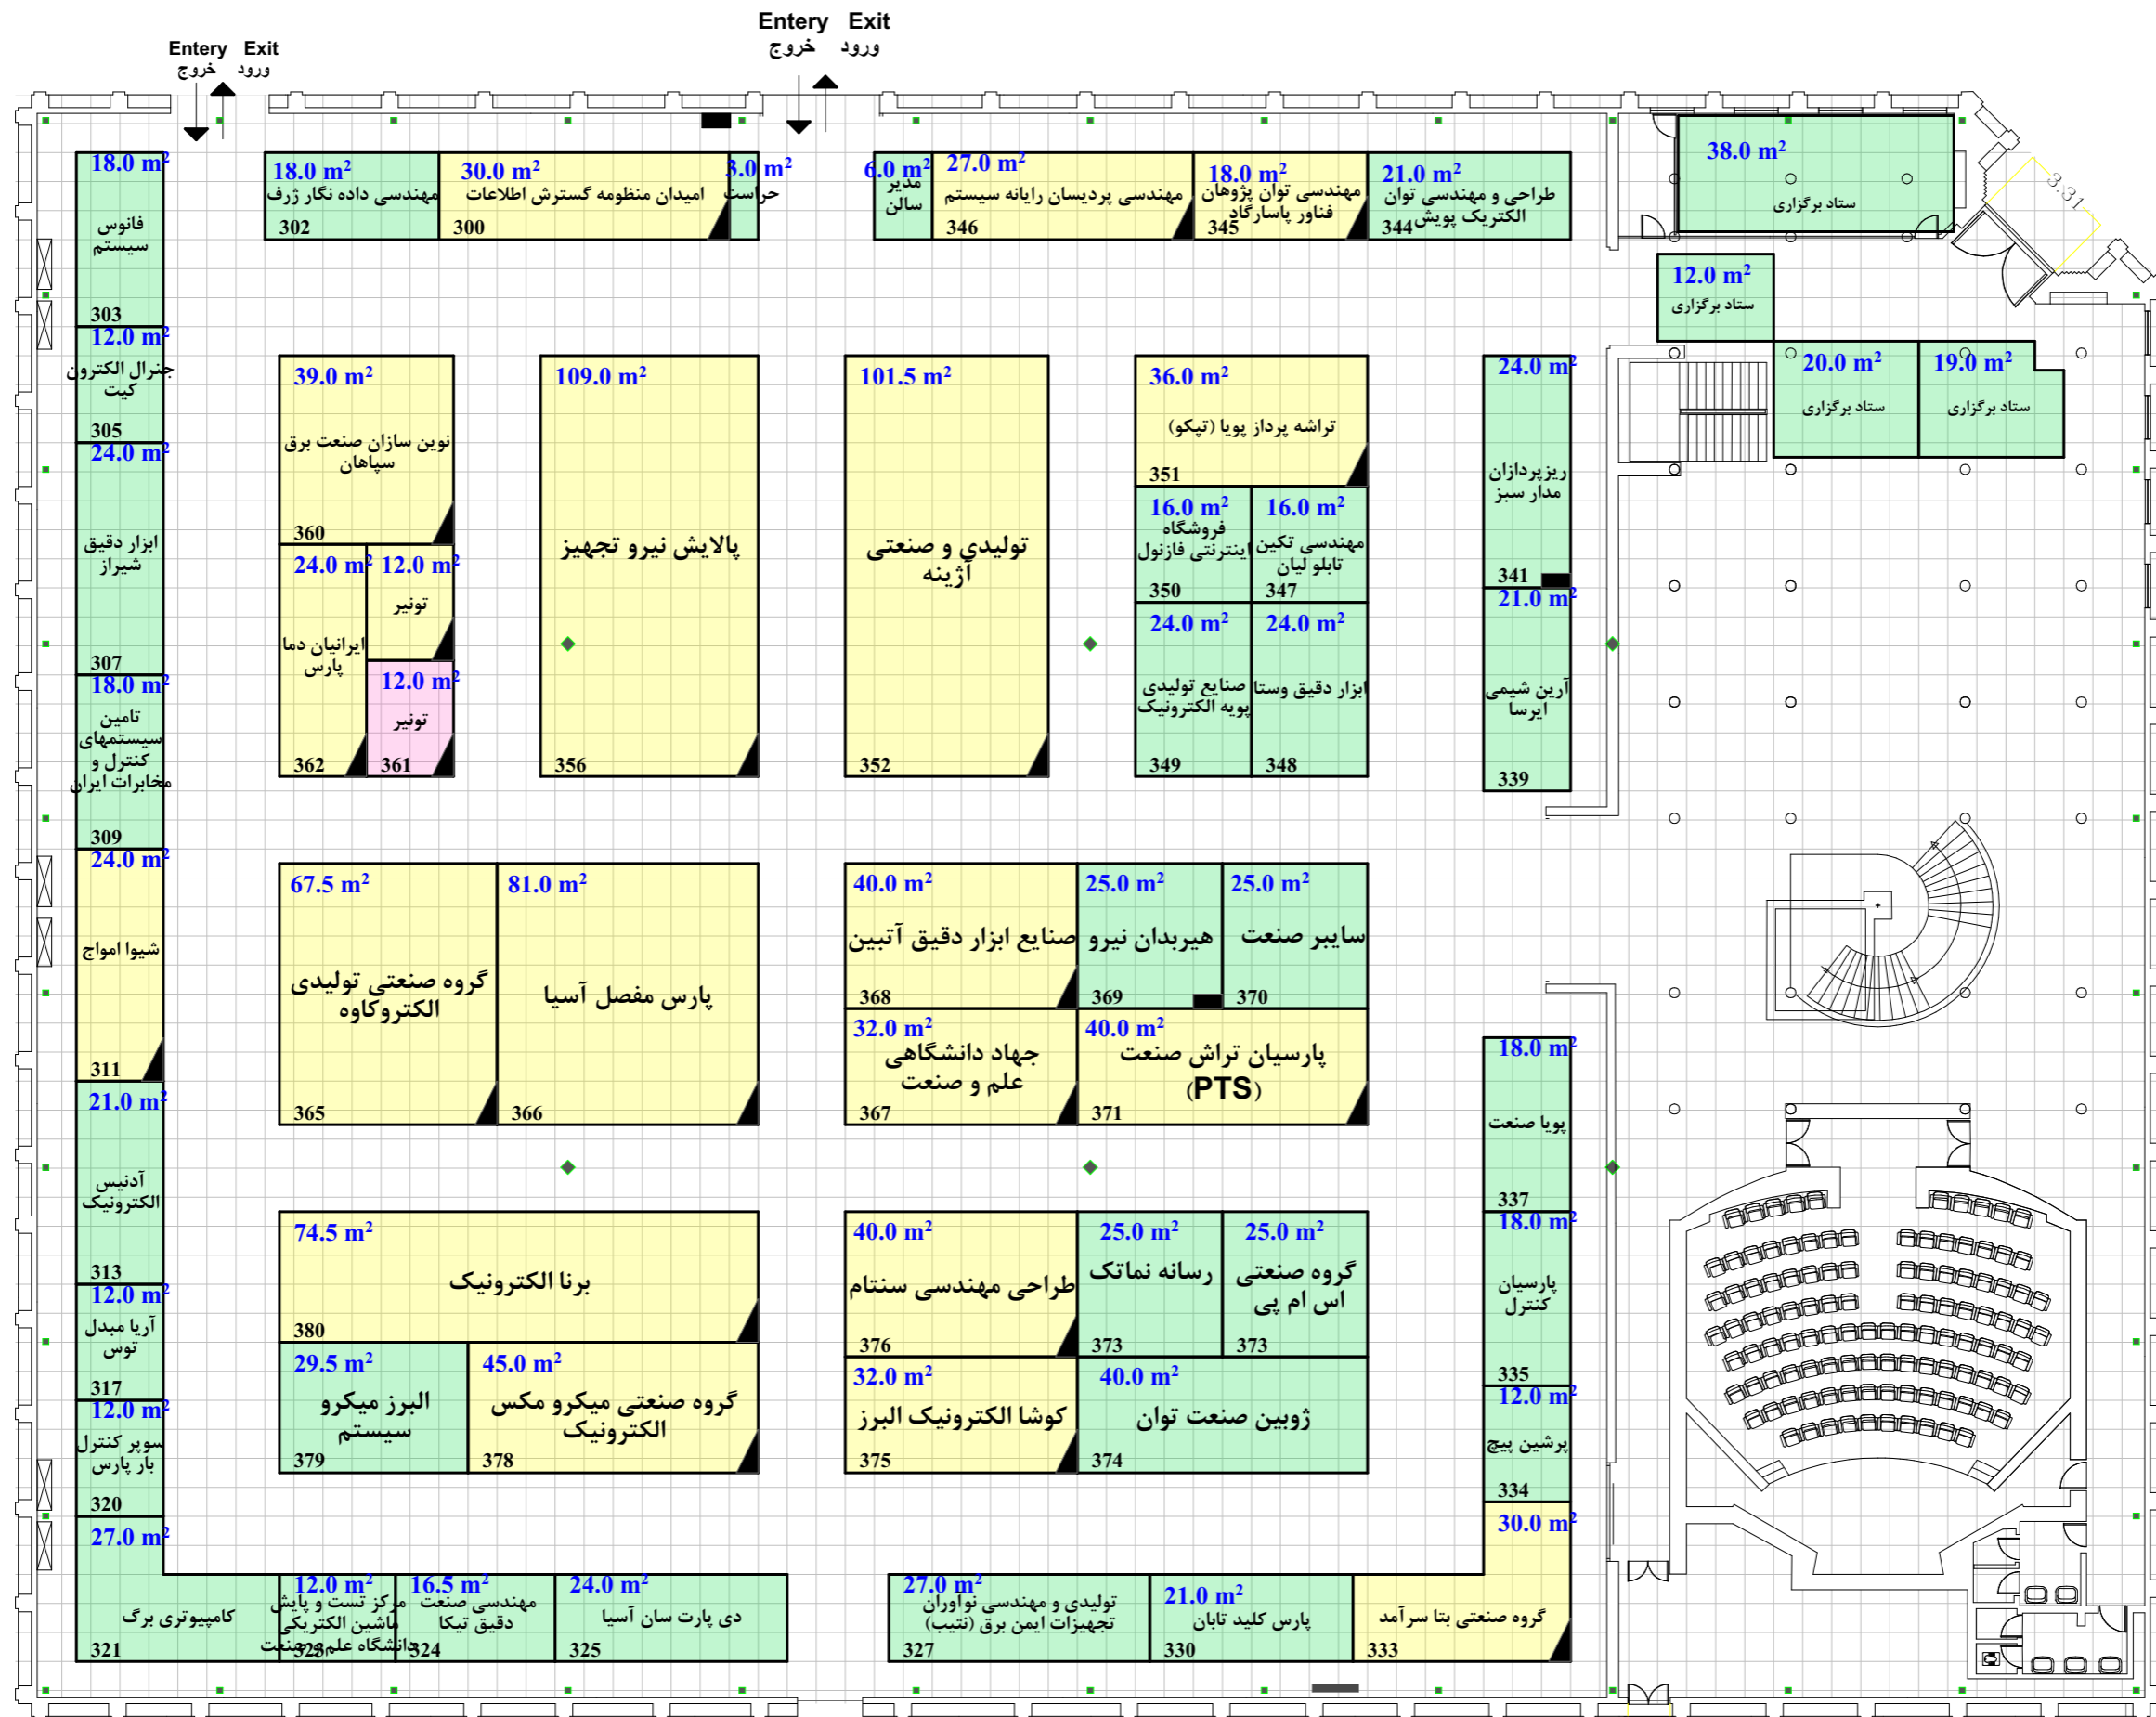

Hall No. 35

مساحت کل سالن ۲۹۴۳ مترمربع
 حداقل مصوب مساحت ۱۵۵۶ مترمربع
 مجموع مترای تحت پوشش ۱۵۴۰.۵ مترمربع

North

درب اضطراری

M&T Solutions Member

راهکار تجارت مدیریت کوشا

هجدهمین نمایشگاه بین‌المللی صنعت برق ایران

تاریخ برگزاری: ۱۱ الی ۱۴ آبان ماه ۱۳۹۷

ترسیم: نوری پور

۴۲۹۱۷۰۰۰

۷۱۵.۰ مترمربع	فضای باتجهیزات ریالی	■
---	فضای باتجهیزات ارزی	■
۹۰۲.۵ مترمربع	فضای خودساز ریالی	■
۱۲.۰ مترمربع	فضای خودساز ارزی	■
---	فضای ویژه ریالی	■

نام و امضای مدیر سالن	نام و امضای کارشناس فنی
مترای نقشه چک شد و صحیح می باشد	مترای نقشه چک شد، صحیح و مورد تایید می باشد
نام و امضای چک کننده	نام و امضای کارشناس مسئول غرفه آرای