


متراز غرف داخل سالن با نقشه اجرایی تطابق داشته و صحیح می باشد		
نام و امضای مدیر سالن	نام و امضای کارشناس فنی	نام و امضای ناظر غرفه آرایبی
متراز نقشه چک شد و صحیح می باشد		متراز نقشه چک شد، صحیح و مورد تایید می باشد
نام و امضای چک کننده		نام و امضای کارشناس مسئول غرفه آرایبی

گرفدهای شطرنجی یک گراند نقشه ۱*۱ می باشد. نیم مربع (مستطیل)
 معادل نیم متر است. موقعیت و ابعاد ستون ها تقریبی است

ارتفاع مجاز دور سالن ۴.۵ متر
 وسط سالن ۴.۵ متر

Allowable Height
 Next to wall 4.5 m
 Middle of hall 4.5 m

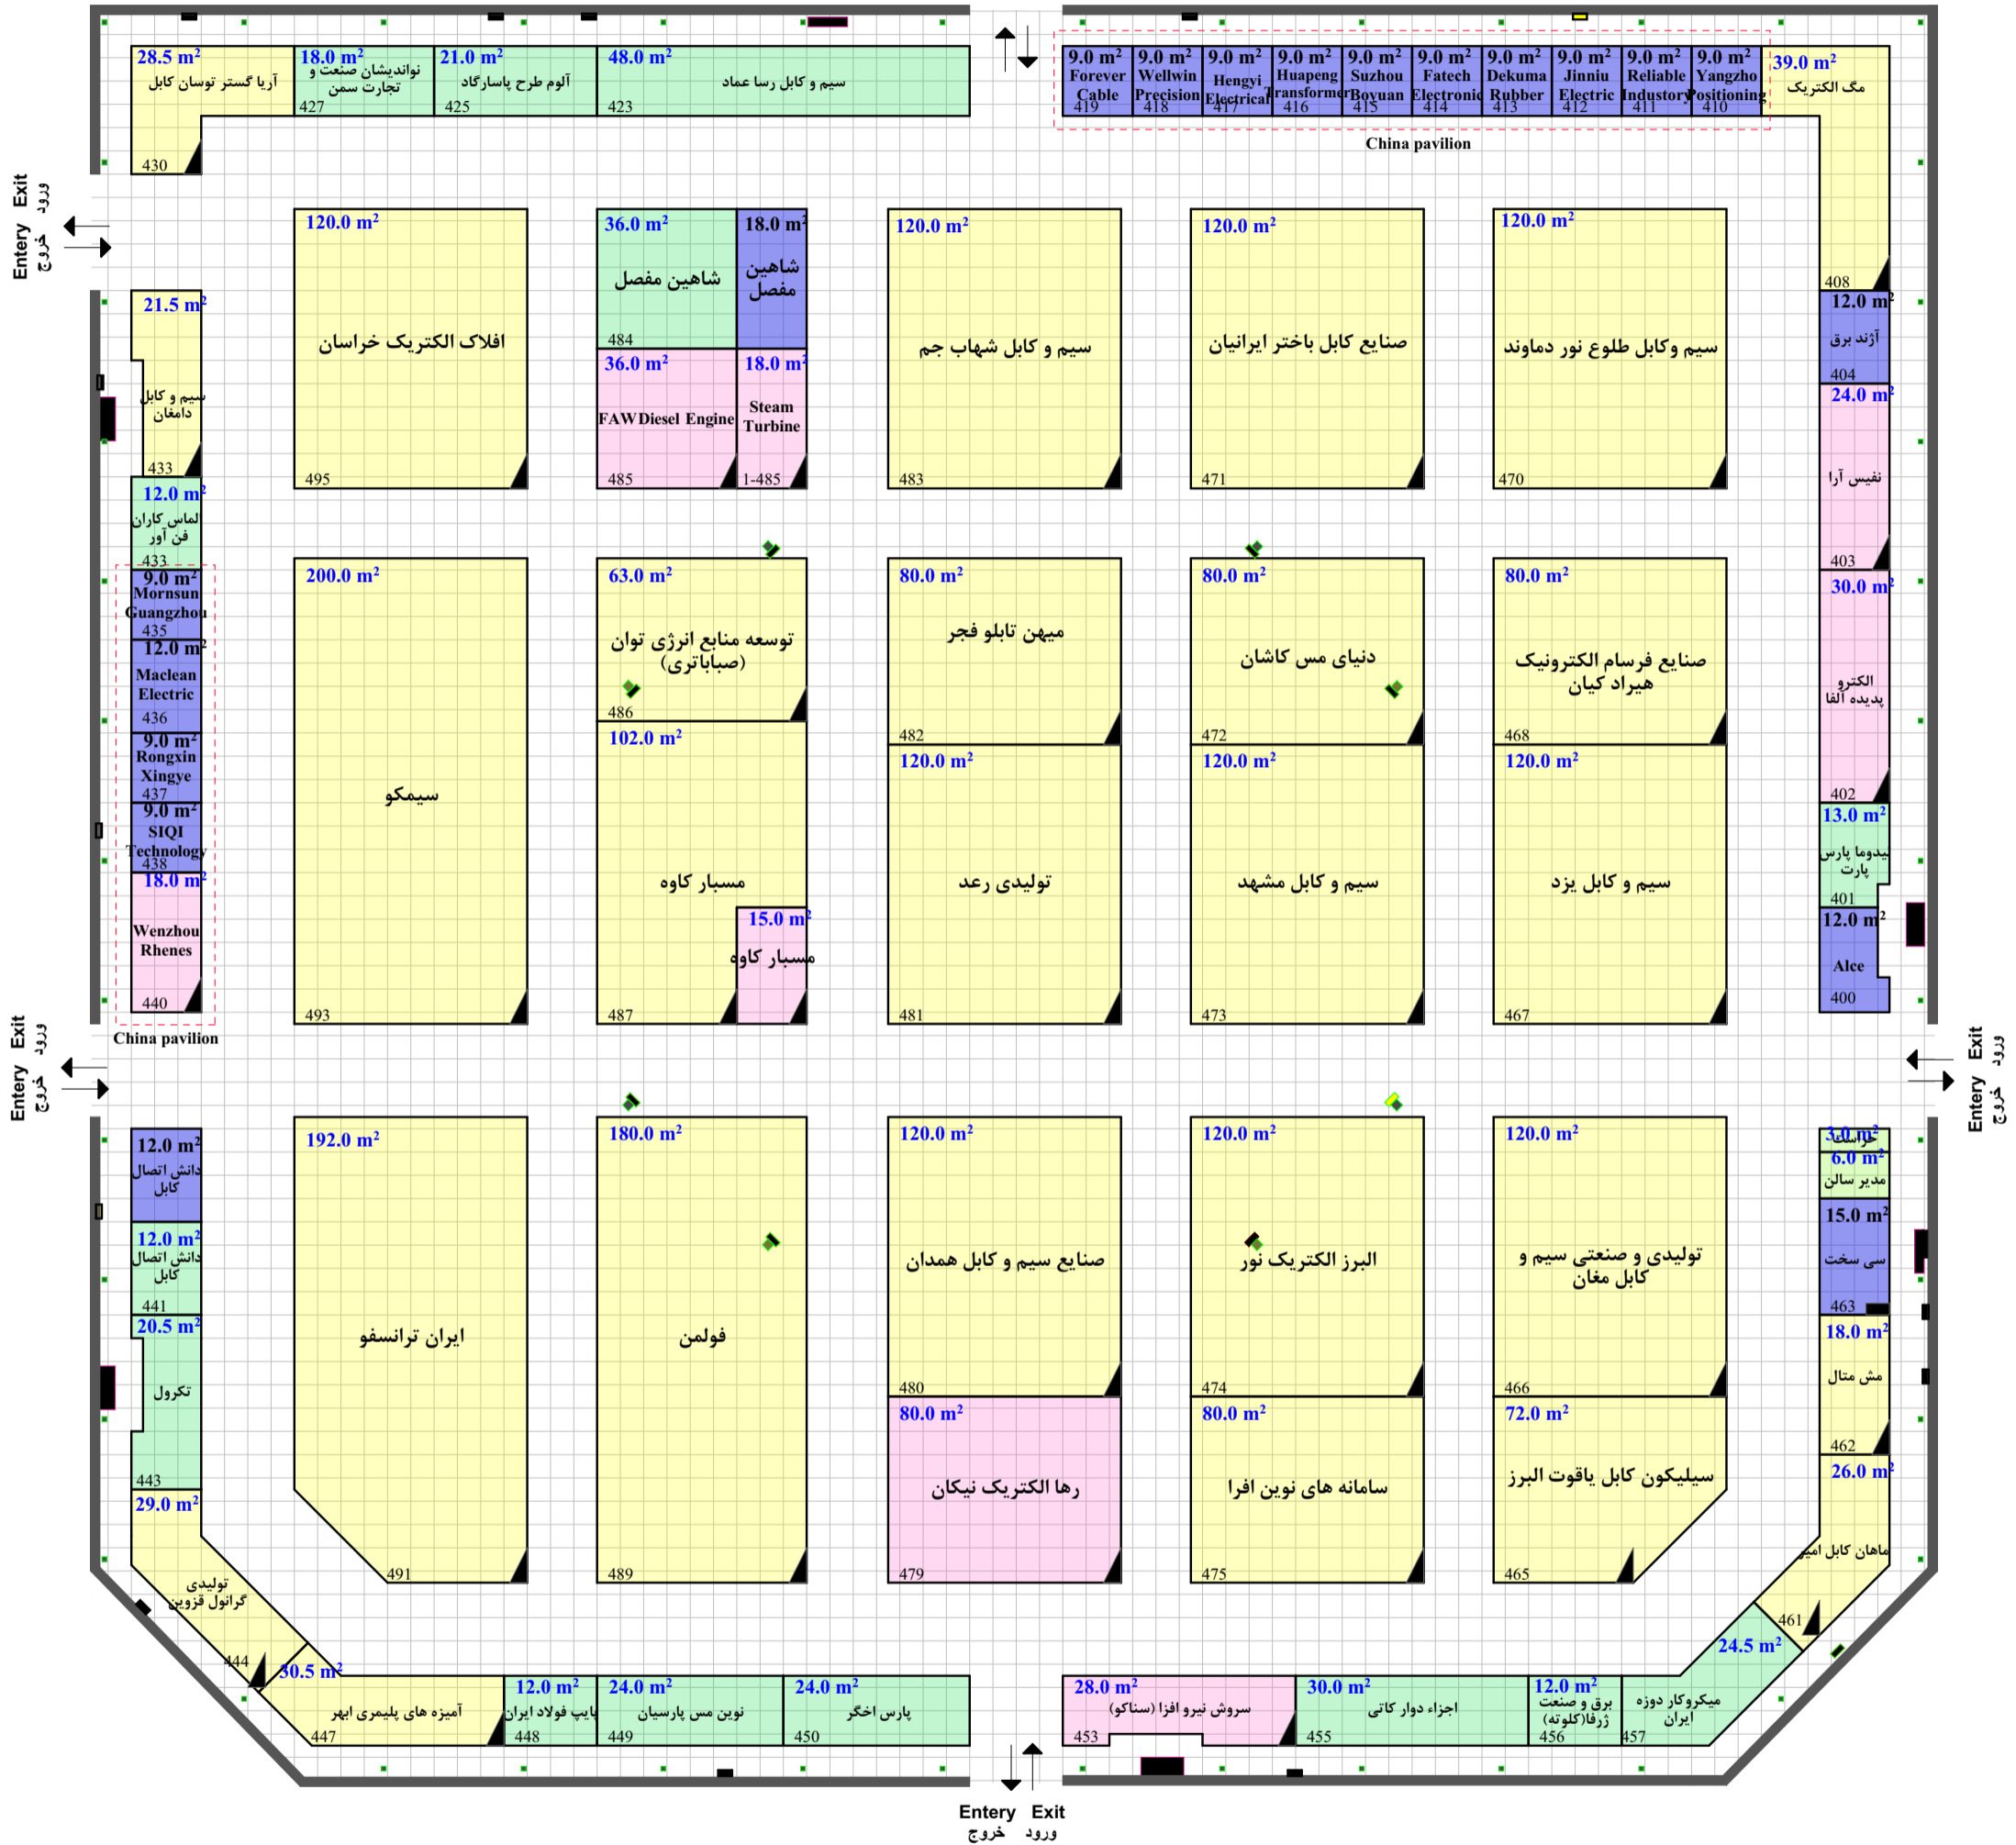

<p>Hall No. 38</p> <p>مساحت کل سالن ۵۸۵۲ مترمربع حداقل مصوب مساحت ۳۴۵۴.۵ مترمربع مجموع متراز تحت پوشش ۳۲۷۵.۵ مترمربع</p>	<p>راهکار تجارت مدیریت کوشا</p> <p>هجدهمین نمایشگاه بین المللی صنعت برق ایران</p> <p>تاریخ برگزاری: ۱۱ الی ۱۴ آبان ماه ۱۳۹۷</p> <p>ترسیم: نوری پور</p> <p>۴۲۹۱۷۰۰۰</p>	<p>فضای با تجهیزات ریالی ۳۰۷۰ مترمربع</p> <p>فضای با تجهیزات ارزی ۱۹۸۰ مترمربع</p> <p>فضای خودساز ریالی ۲۵۲۱.۵ مترمربع</p> <p>فضای خودساز ارزی ۲۴۹۰ مترمربع</p> <p>فضای ویژه ریالی --- مترمربع</p>
---	--	--