


مترائز غرف داخل سالن با نقشه اجرایی تطابق داشته و صحیح می باشد		
نام و امضای مدیر سالن	نام و امضای کارشناس فنی	نام و امضای ناظر غرفه آرایبی
مترائز نقشه چک شد و صحیح می باشد		مترائز نقشه چک شد، صحیح و مورد تایید می باشد
نام و امضای چک کننده		نام و امضای کارشناس مسئول غرفه آرایبی


گریدهای شطرنجی بک گراند نقشه ۱*۱ می باشد. نیم مربع (مستطیل) معادل نیم متر است. موقعیت و ابعاد ستون ها تقریبی است

ارتفاع مجاز دور سالن ۴.۵ متر
 ارتفاع مجاز وسط سالن ۴.۵ متر

Allowable Height Next to wall 4.5 m
 Middle of hall 4.5 m

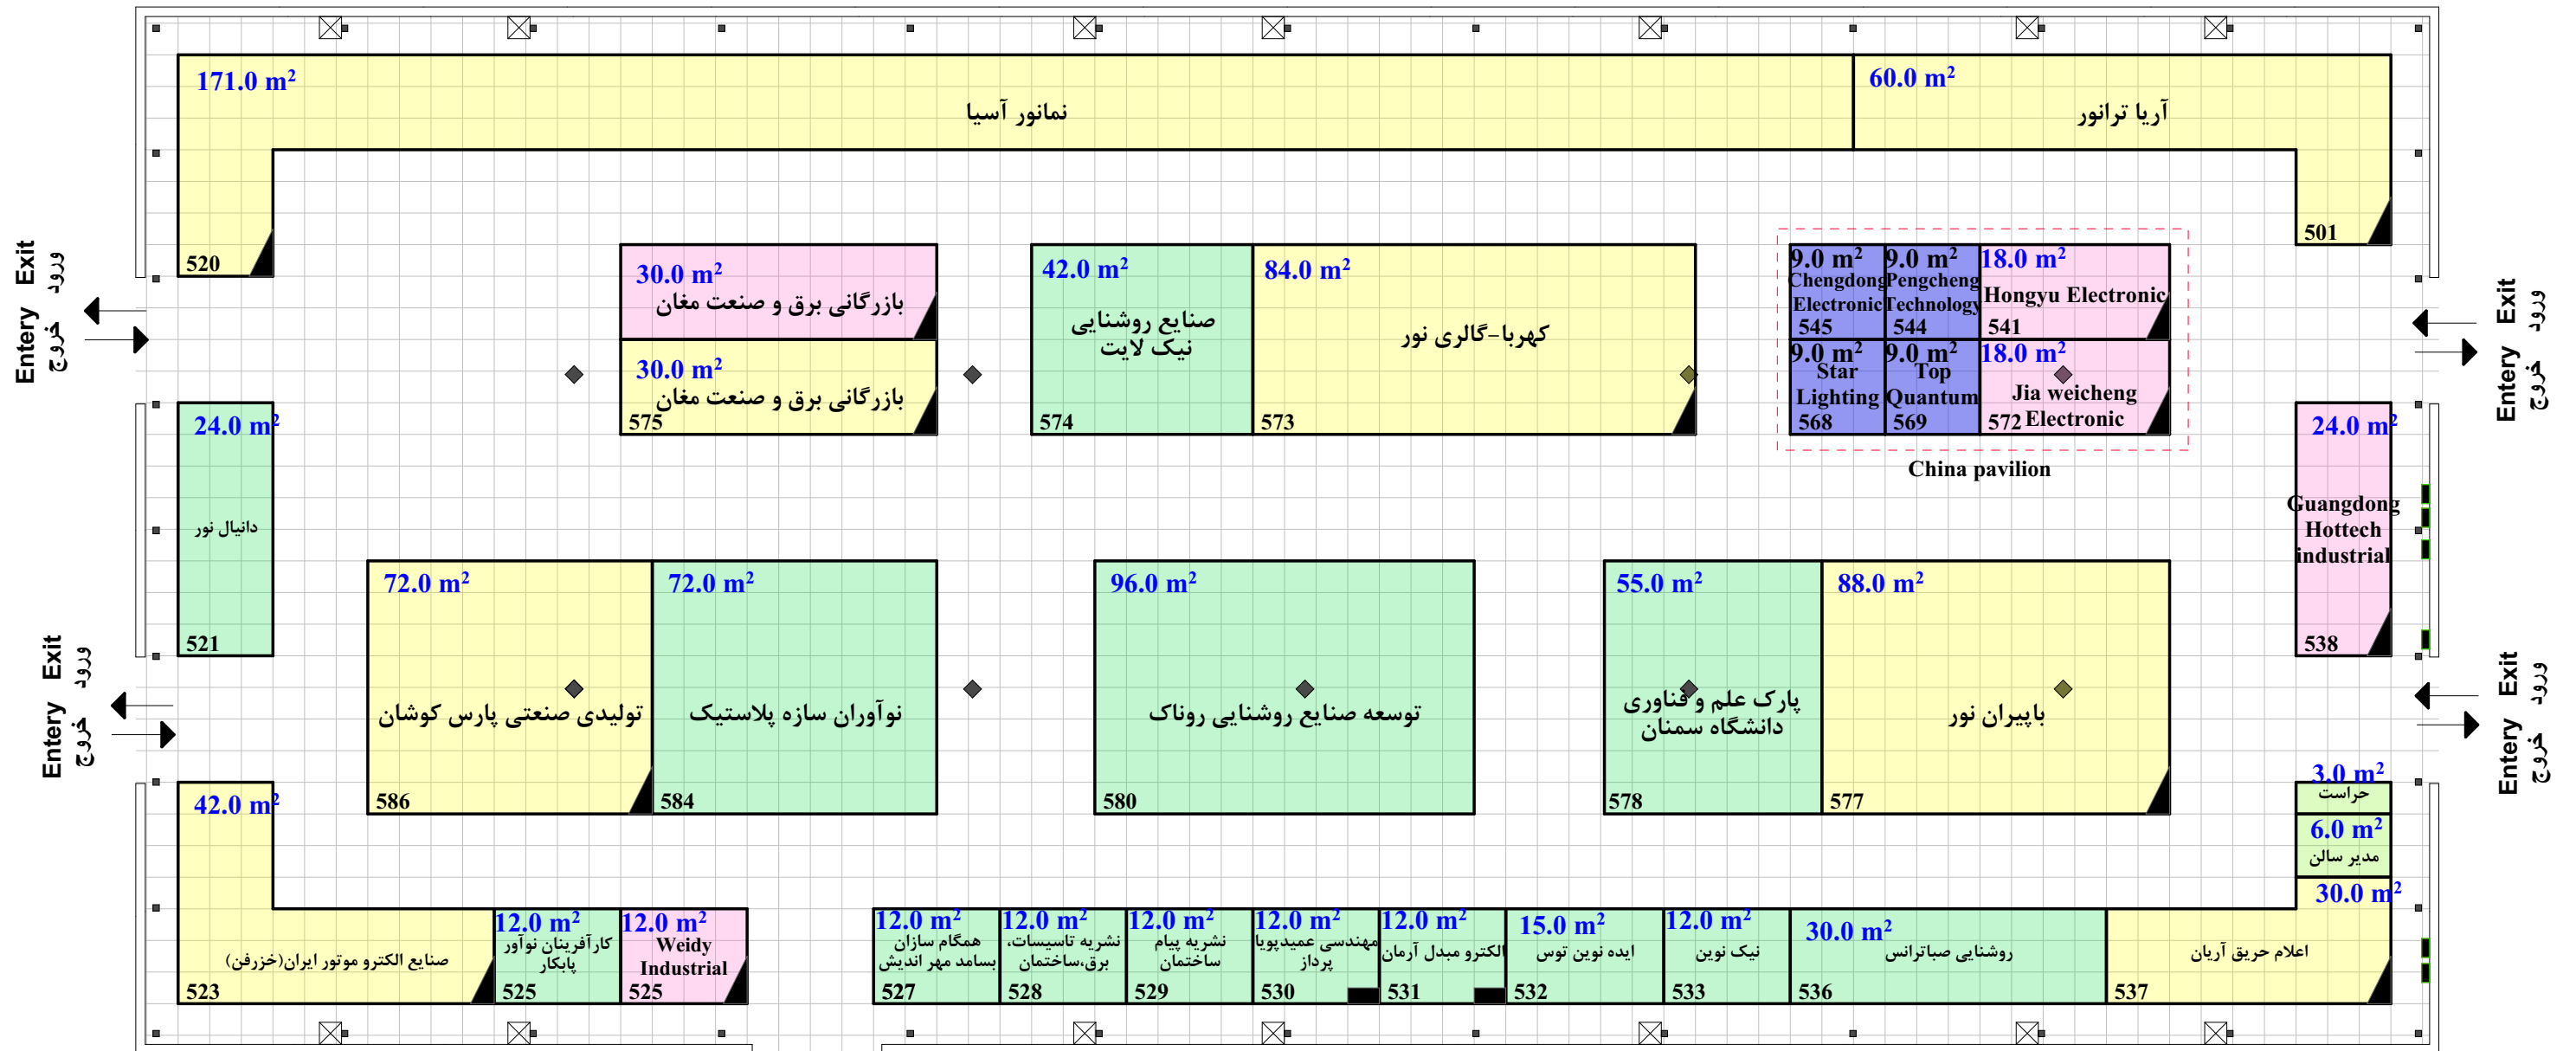

درب اضطراری

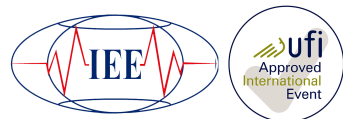

Hall No. 38A



مساحت کل سالن ۲۳۴۸.۵ مترمربع
 حداقل مصوب مساحت ۱۲۶۷ مترمربع
 مجموع مترائز تحت پوشش ۱۱۳۳ مترمربع



راهکار تجارت مدیریت کوشا

هجدهمین نمایشگاه بین المللی صنعت برق ایران

تاریخ برگزاری: ۱۱ الی ۱۴ آبان ماه ۱۳۹۷

۴۲۹۱۷۰۰۰

ترسیم: نوری پور

۴۱۸.۰ مترمربع	فضای باتجهیزات ریالی	
۳۶.۰ مترمربع	فضای باتجهیزات ارزی	
۵۷۷.۰ مترمربع	فضای خودساز ریالی	
۱۰۲.۰ مترمربع	فضای خودساز ارزی	
---	فضای ویژه ریالی	