


**گرفته‌های شطرنجی یک گراند نقشه ۱\* است. نیم مربع (مستطیل) معادل نیم متر است. موقعیت و ابعاد ستون‌ها تقریبی است**  
**ارتفاع مجاز دور سالن ۴.۵ متر با در نظر گرفتن فضای باز**  
**ارتفاع مجاز وسط سالن ۴.۵ متر (در مقابل کانال تهویه)**  
**Allowable Height Next to wall 4.5 m**  
**Height Middle of hall 4.5 m**

نام و امضای مدیر سالن	نام و امضای کارشناس فنی	نام و امضای ناظر غرفه آرایشی
متراژ نقشه چک شد و صحیح می باشد	نام و امضای کارشناس مسئول غرفه آرایشی	نام و امضای کارشناس فنی
متراژ نقشه چک شد و صحیح می باشد	نام و امضای کارشناس فنی	نام و امضای کارشناس مسئول غرفه آرایشی

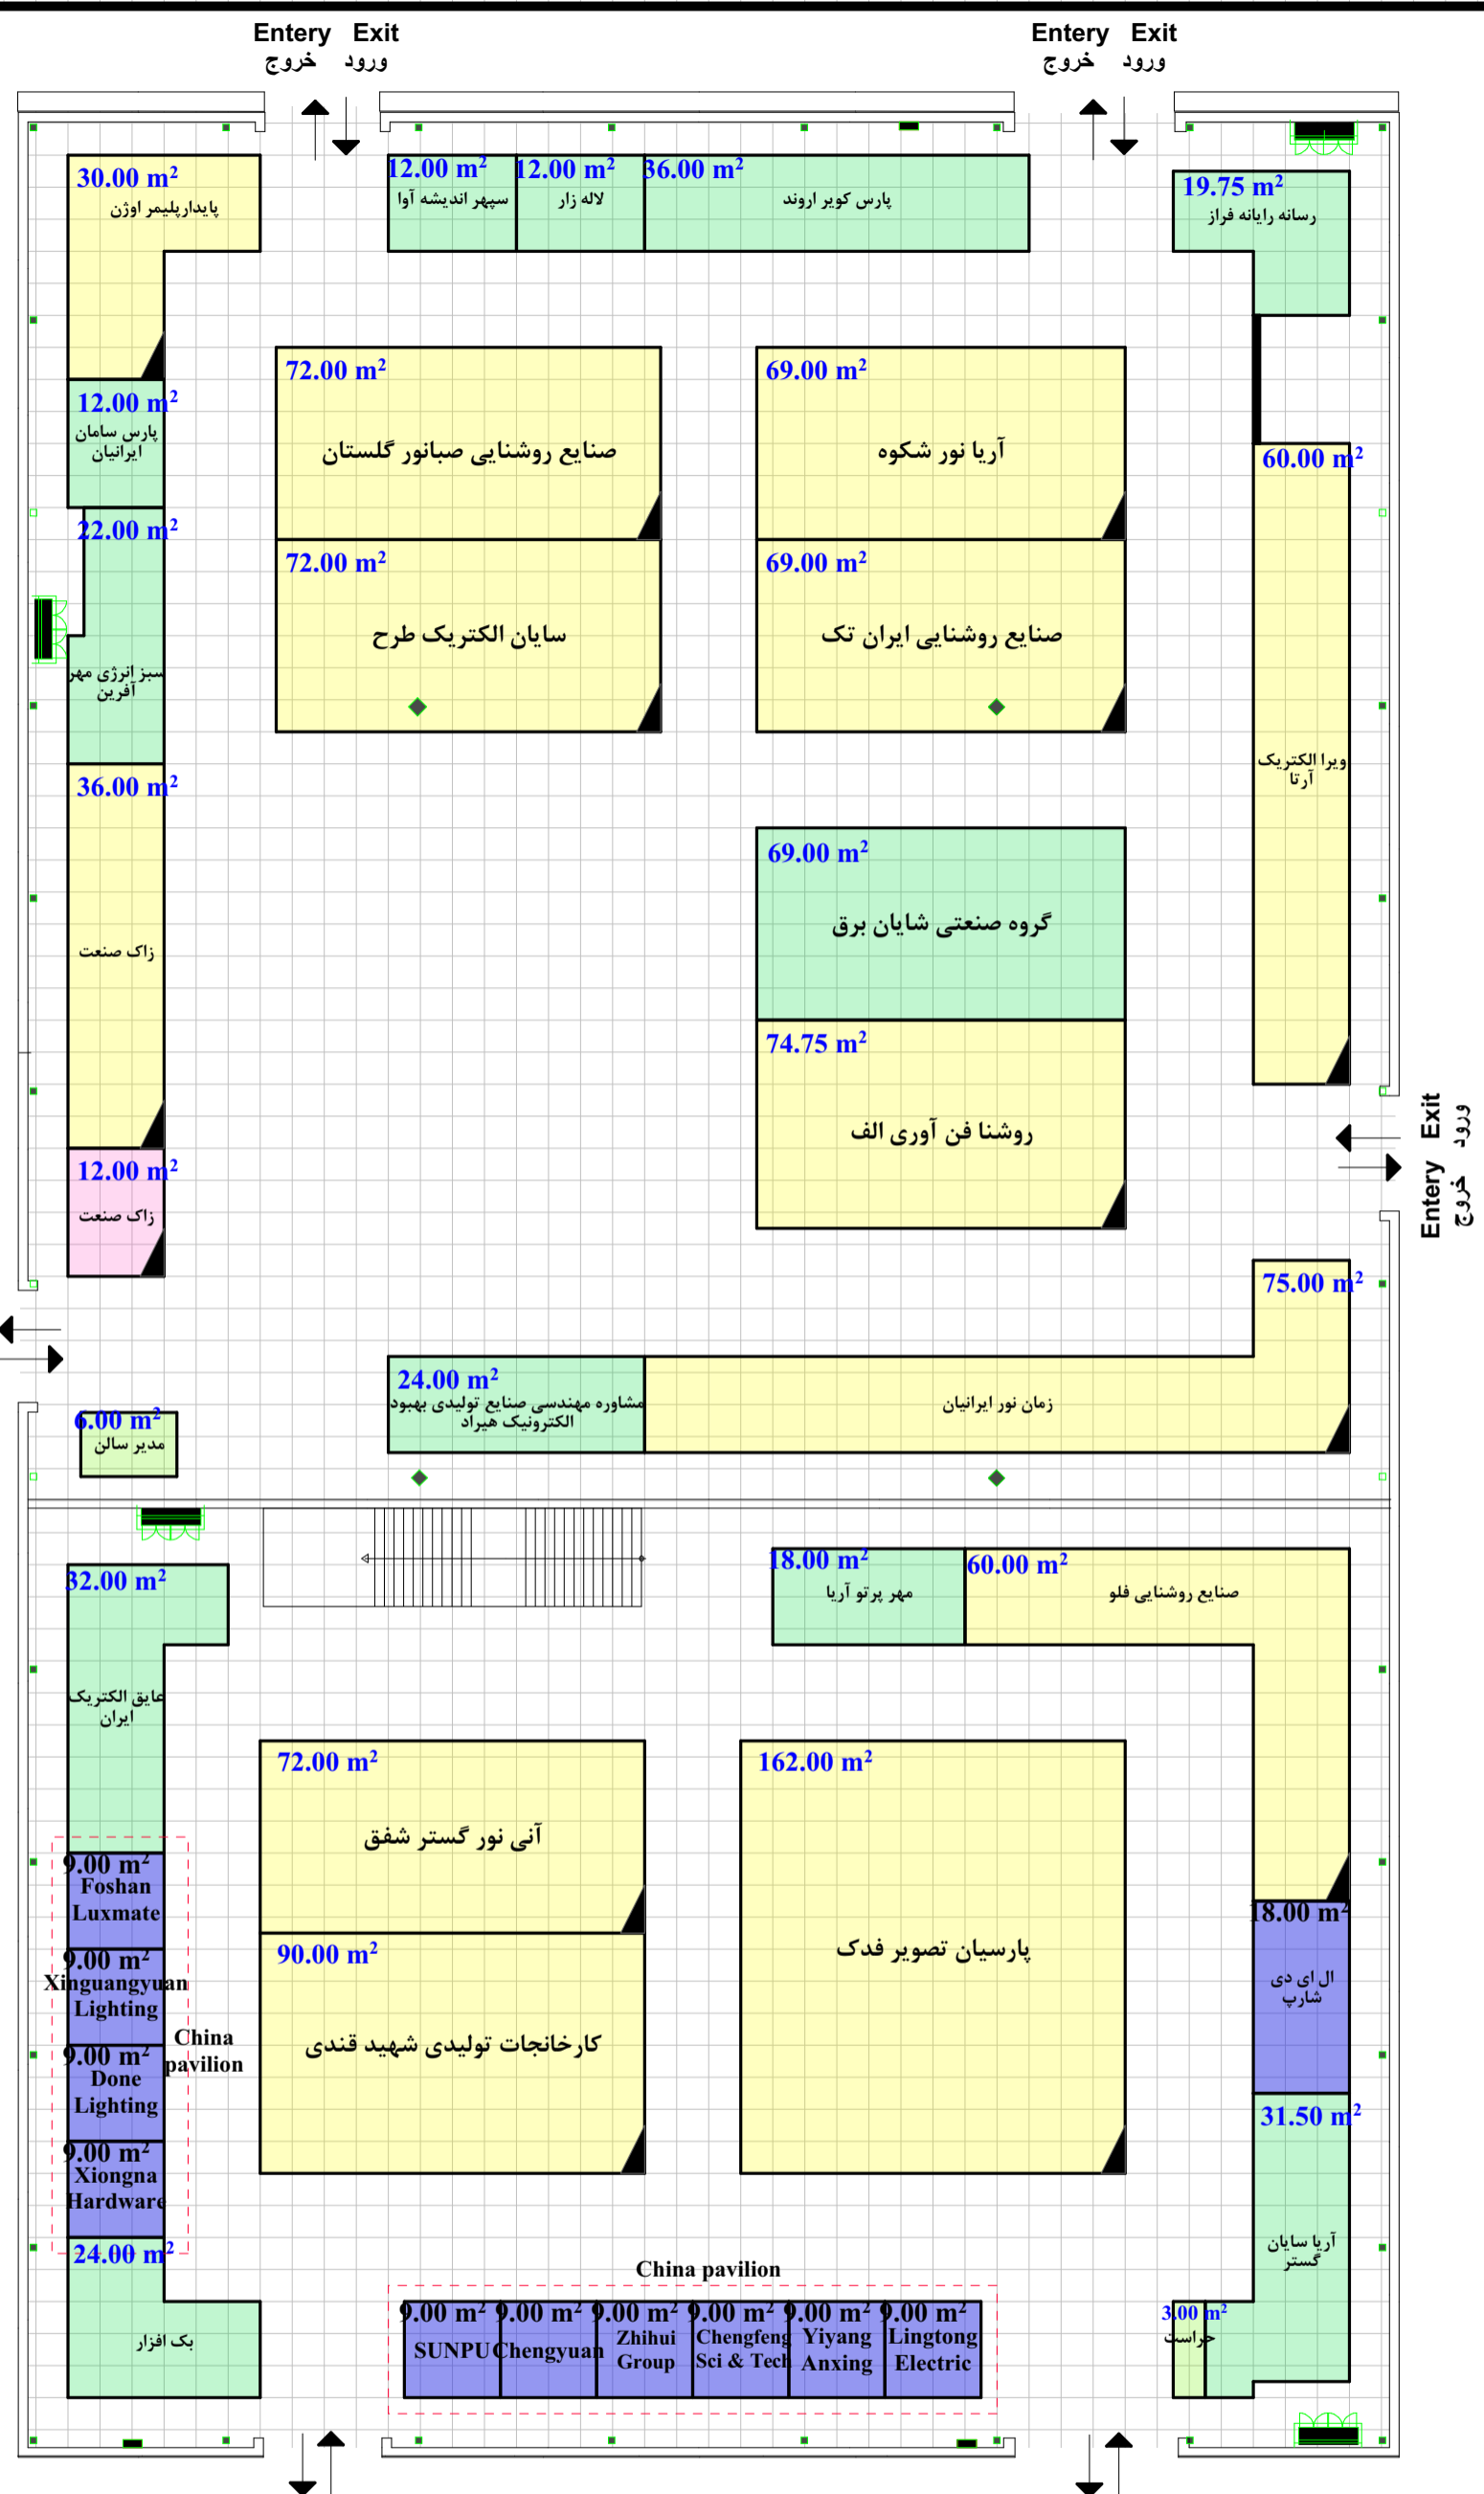

**Hall No. 40, 40A**

مساحت کل سالن: ۳۰۵۴ مترمربع  
 حداقل مصوب مساحت: ۱۵۳۰.۷۵ مترمربع  
 مجموع مترهاژ تحت پوشش: ۱۳۷۴.۵ مترمربع

**راهکار تجارت مدیریت کوشا**

**هجدهمین نمایشگاه بین المللی صنعت برق ایران**

**تاریخ برگزاری: ۱۱ الی ۱۴ آبان ماه ۱۳۹۷**

ترسیم: نوری پور

۴۲۹۱۷۰۰۰

۳۱۲.۵ مترمربع	ورود	فضای باتجهیزات ریالی
۱۰۸.۰ مترمربع	خروج	فضای باتجهیزات ارزی
۹۴۲.۰ مترمربع	ورود	فضای خودساز ریالی
۱۲۰ مترمربع	خروج	فضای خودساز ارزی
---	ورود	فضای ویژه ریالی