


متراژ غرف داخل سالن با نقشه اجرایی تطابق داشته و صحیح می باشد		
نام و امضای مدیر سالن	نام و امضای کارشناس فنی	نام و امضای ناظر غرفه آرایبی
متراژ نقشه چک شد و صحیح می باشد	متراژ نقشه چک شد، صحیح و مورد تایید می باشد	
نام و امضای چک کننده	نام و امضای کارشناس مسئول غرفه آرایبی	

141.0 m²
ستاد برگزاری
923

گریدهای شطرنجی بک گراند نقشه ۱*۱ می باشد. نیم مربع (مستطیل)
معادل نیم متر است. موقعیت و ابعاد ستون ها تقریبی است
ارتفاع مجاز دور سالن ۴.۰ متر
وسط سالن ۳.۵ متر
Allowable Height Next to wall 4.0 m
Middle of hall 3.5 m

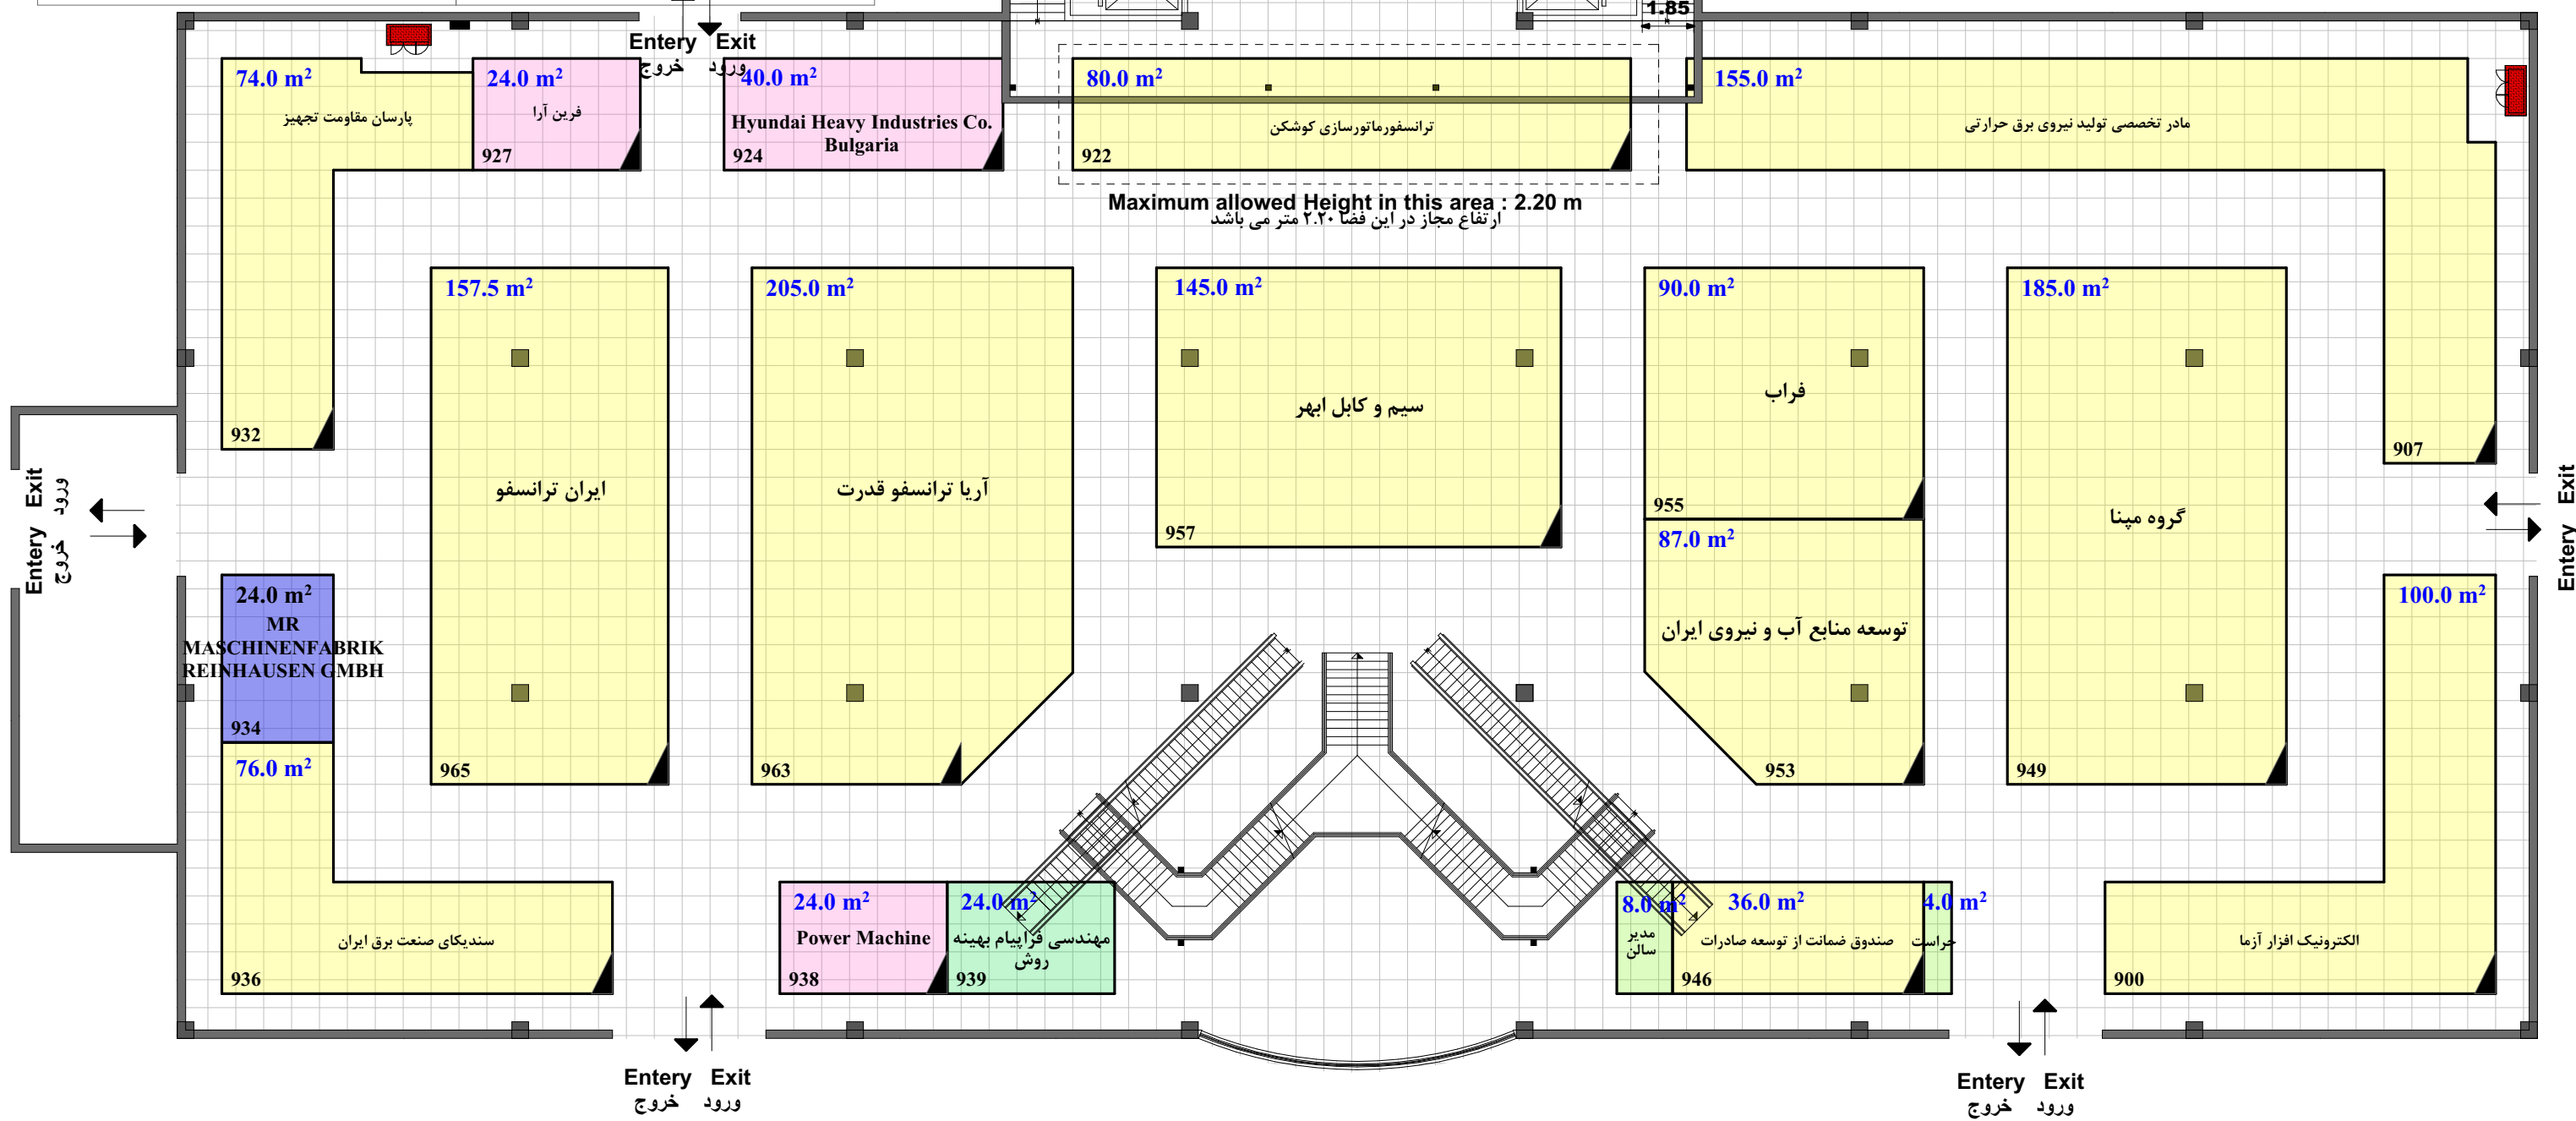

Maximum allowed Height in this area : 2.20 m
ارتفاع مجاز در این فضا ۲.۲۰ متر می باشد



Hall No. 44-1



مساحت کل سالن ۳۰۰۰ مترمربع
حداقل مصوب مساحت ۱۵۱۶ مترمربع
مجموع متراژ تحت پوشش ۱۶۳۱.۵ مترمربع



راهکار تجارت مدیریت کوشا

هجدهمین نمایشگاه بین المللی صنعت برق ایران

تاریخ برگزاری: ۱۱ الی ۱۴ آبان ماه ۱۳۹۷

۴۲۹۱۷۰۰۰

ترسیم: نوری پور

۱۶۵.۰ مترمربع	فضای باتجهیزات ریالی	
۲۴.۰ مترمربع	فضای باتجهیزات ارزی	
۱۳۵۴.۵ مترمربع	فضای خودساز ریالی	
۸۸.۰ مترمربع	فضای خودساز ارزی	
---	فضای ویژه ریالی	