


متراژ غرف داخل سالن با نقشه اجرایی تطابق داشته و صحیح می باشد		
نام و امضای مدیر سالن	نام و امضای کارشناس فنی	نام و امضای ناظر غرفه آرایبی
متراژ نقشه چک شد و صحیح می باشد نام و امضای چک کننده	متراژ نقشه چک شد، صحیح و مورد تایید می باشد نام و امضای کارشناس مسئول غرفه آرایبی	

گریدهای شطرنجی بک گراند نقشه ۱\*۱ می باشد. نیم مربع (مستطیل)  
 معادل نیم متر است. موقعیت و ابعاد ستون ها تقریبی است

ارتفاع مجاز دور سالن ۴.۰ متر  
 ارتفاع مجاز وسط سالن ۳.۵ متر

Allowable Height Next to wall 4.0 m  
 Middle of hall 3.5 m

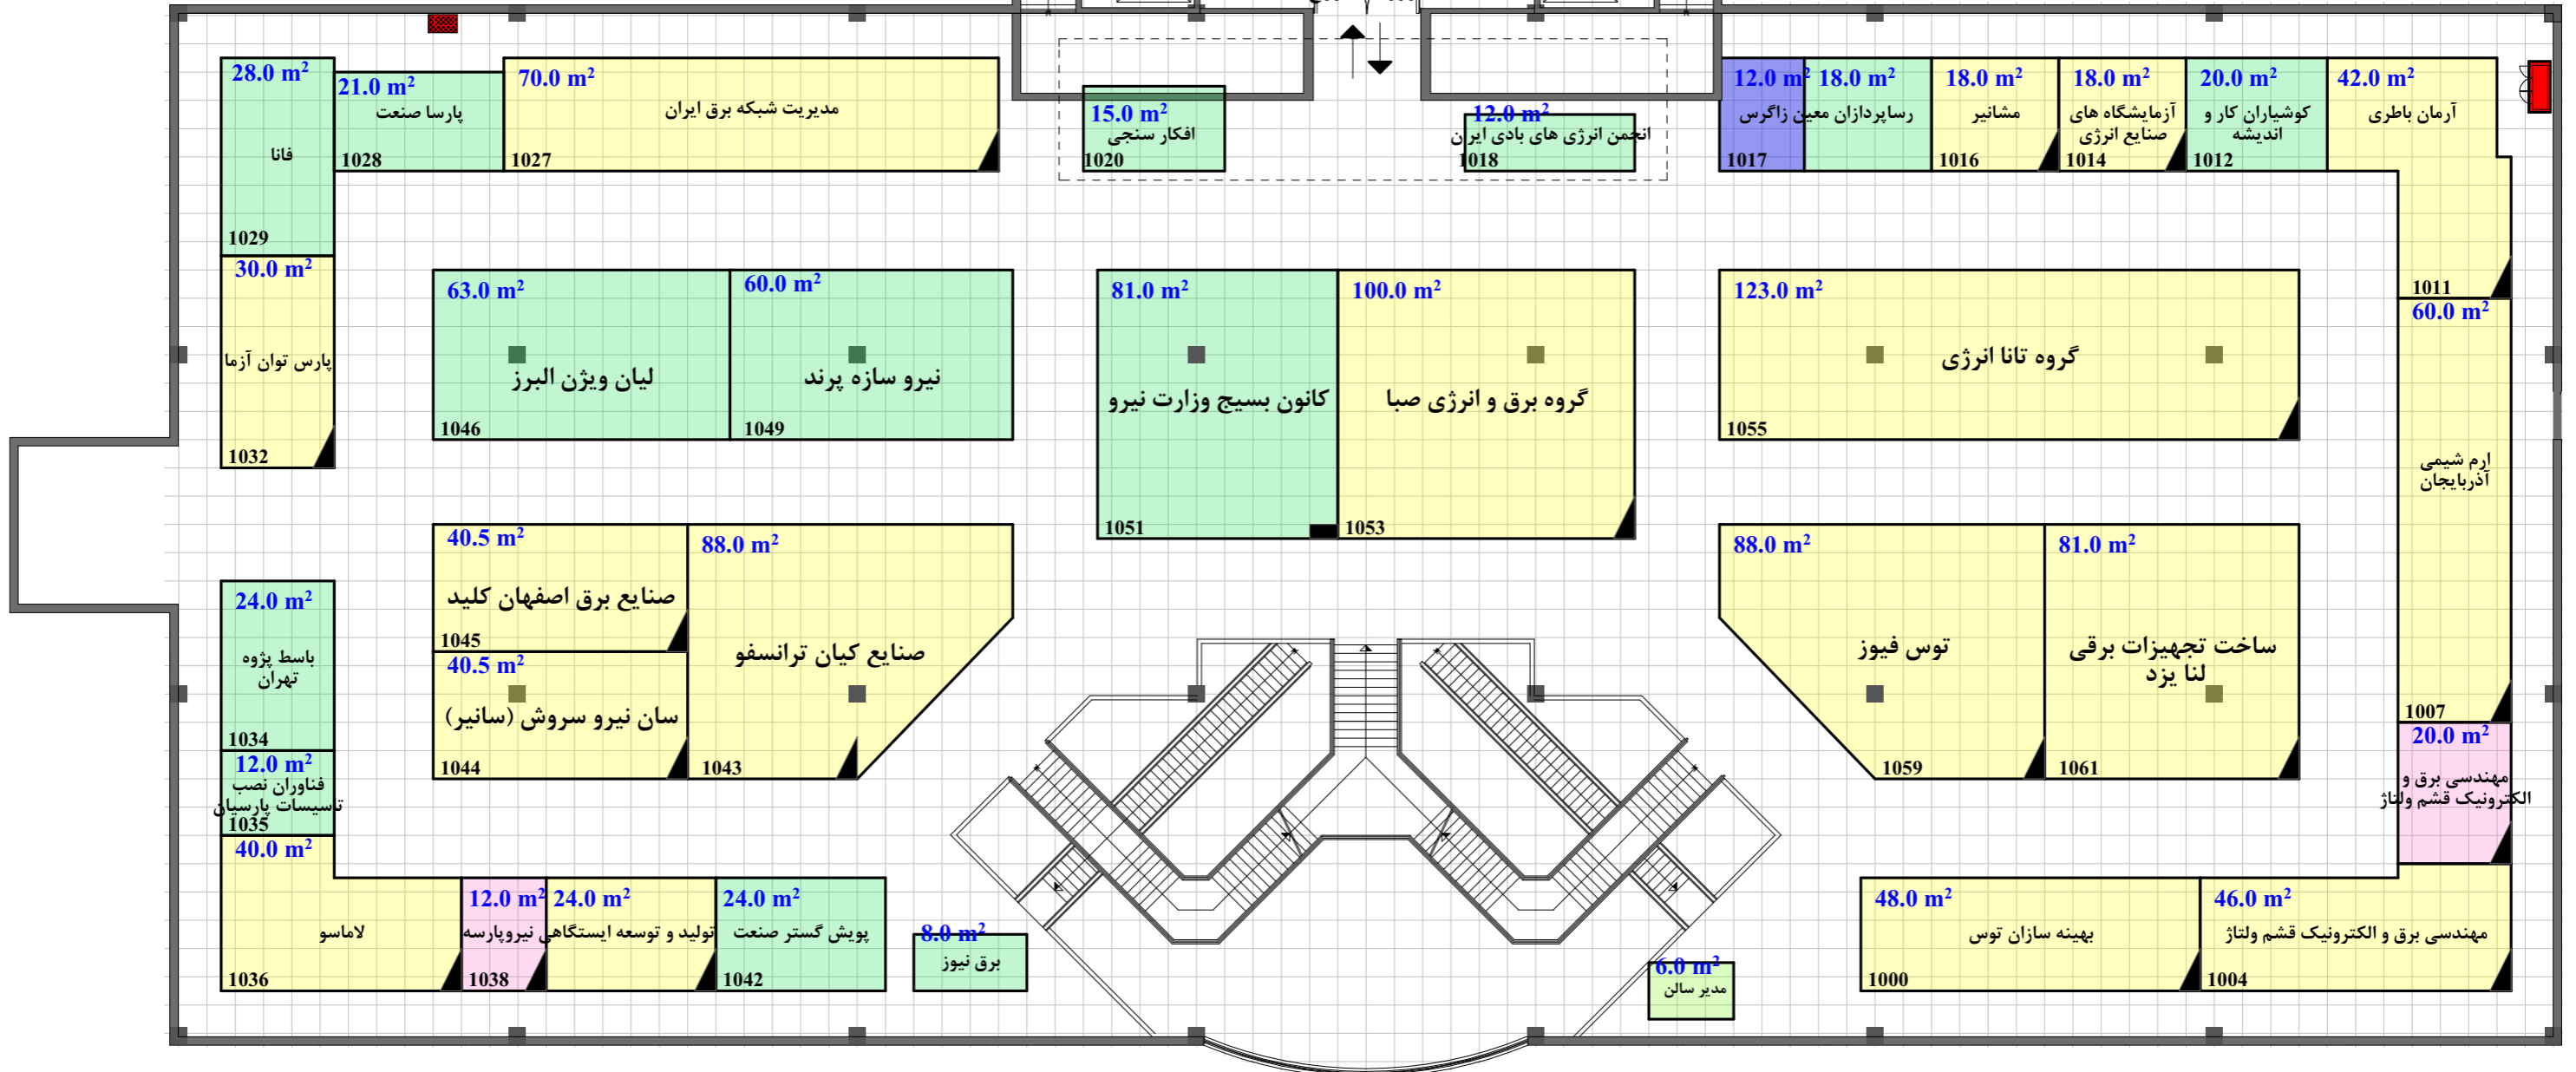




**Hall No. 44-2**

مساحت کل سالن ۳۰۰۰ مترمربع  
 حداقل مصوب مساحت ۱۴۰۲.۵ مترمربع  
 مجموع متراژ تحت پوشش ۱۳۸۷.۰ مترمربع




راهکار تجارت مدیریت کوشا

هجدهمین نمایشگاه بین المللی صنعت برق ایران

تاریخ برگزاری: ۱۱ الی ۱۴ آبان ماه ۱۳۹۷

ترسیم: نوری پور ۴۲۹۱۷۰۰۰

۳۸۶.۰ مترمربع	فضای باتجهیزات ربالی	
۱۲.۰ مترمربع	فضای باتجهیزات ارزی	
۹۵۷.۰ مترمربع	فضای خودساز ربالی	
۳۲.۰ مترمربع	فضای خودساز ارزی	
---	فضای ویژه ربالی	