


گرفته‌های شطرنجی بک گراند نقشه ۱\*۱ می باشد. نیم مربع (مستطیل) معادل نیم متر است. موقعیت و ابعاد ستون ها تقریبی است

ارتفاع مجاز دور سالن ۴.۵ متر  
ارتفاع مجاز وسط سالن ۴.۵ متر

Allowable Height Next to wall 4.5 m  
Middle of hall 4.5 m

متراژ غرف داخل سالن با نقشه اجرایی تطابق داشته و صحیح می باشد		
نام و امضای مدیر سالن	نام و امضای کارشناس فنی	نام و امضای ناظر غرفه آرایبی
متراژ نقشه چک شد و صحیح می باشد		متراژ نقشه چک شد، صحیح و مورد تایید می باشد
نام و امضای چک کننده		نام و امضای کارشناس مسئول غرفه آرایبی

### درب شرقی اضطراری

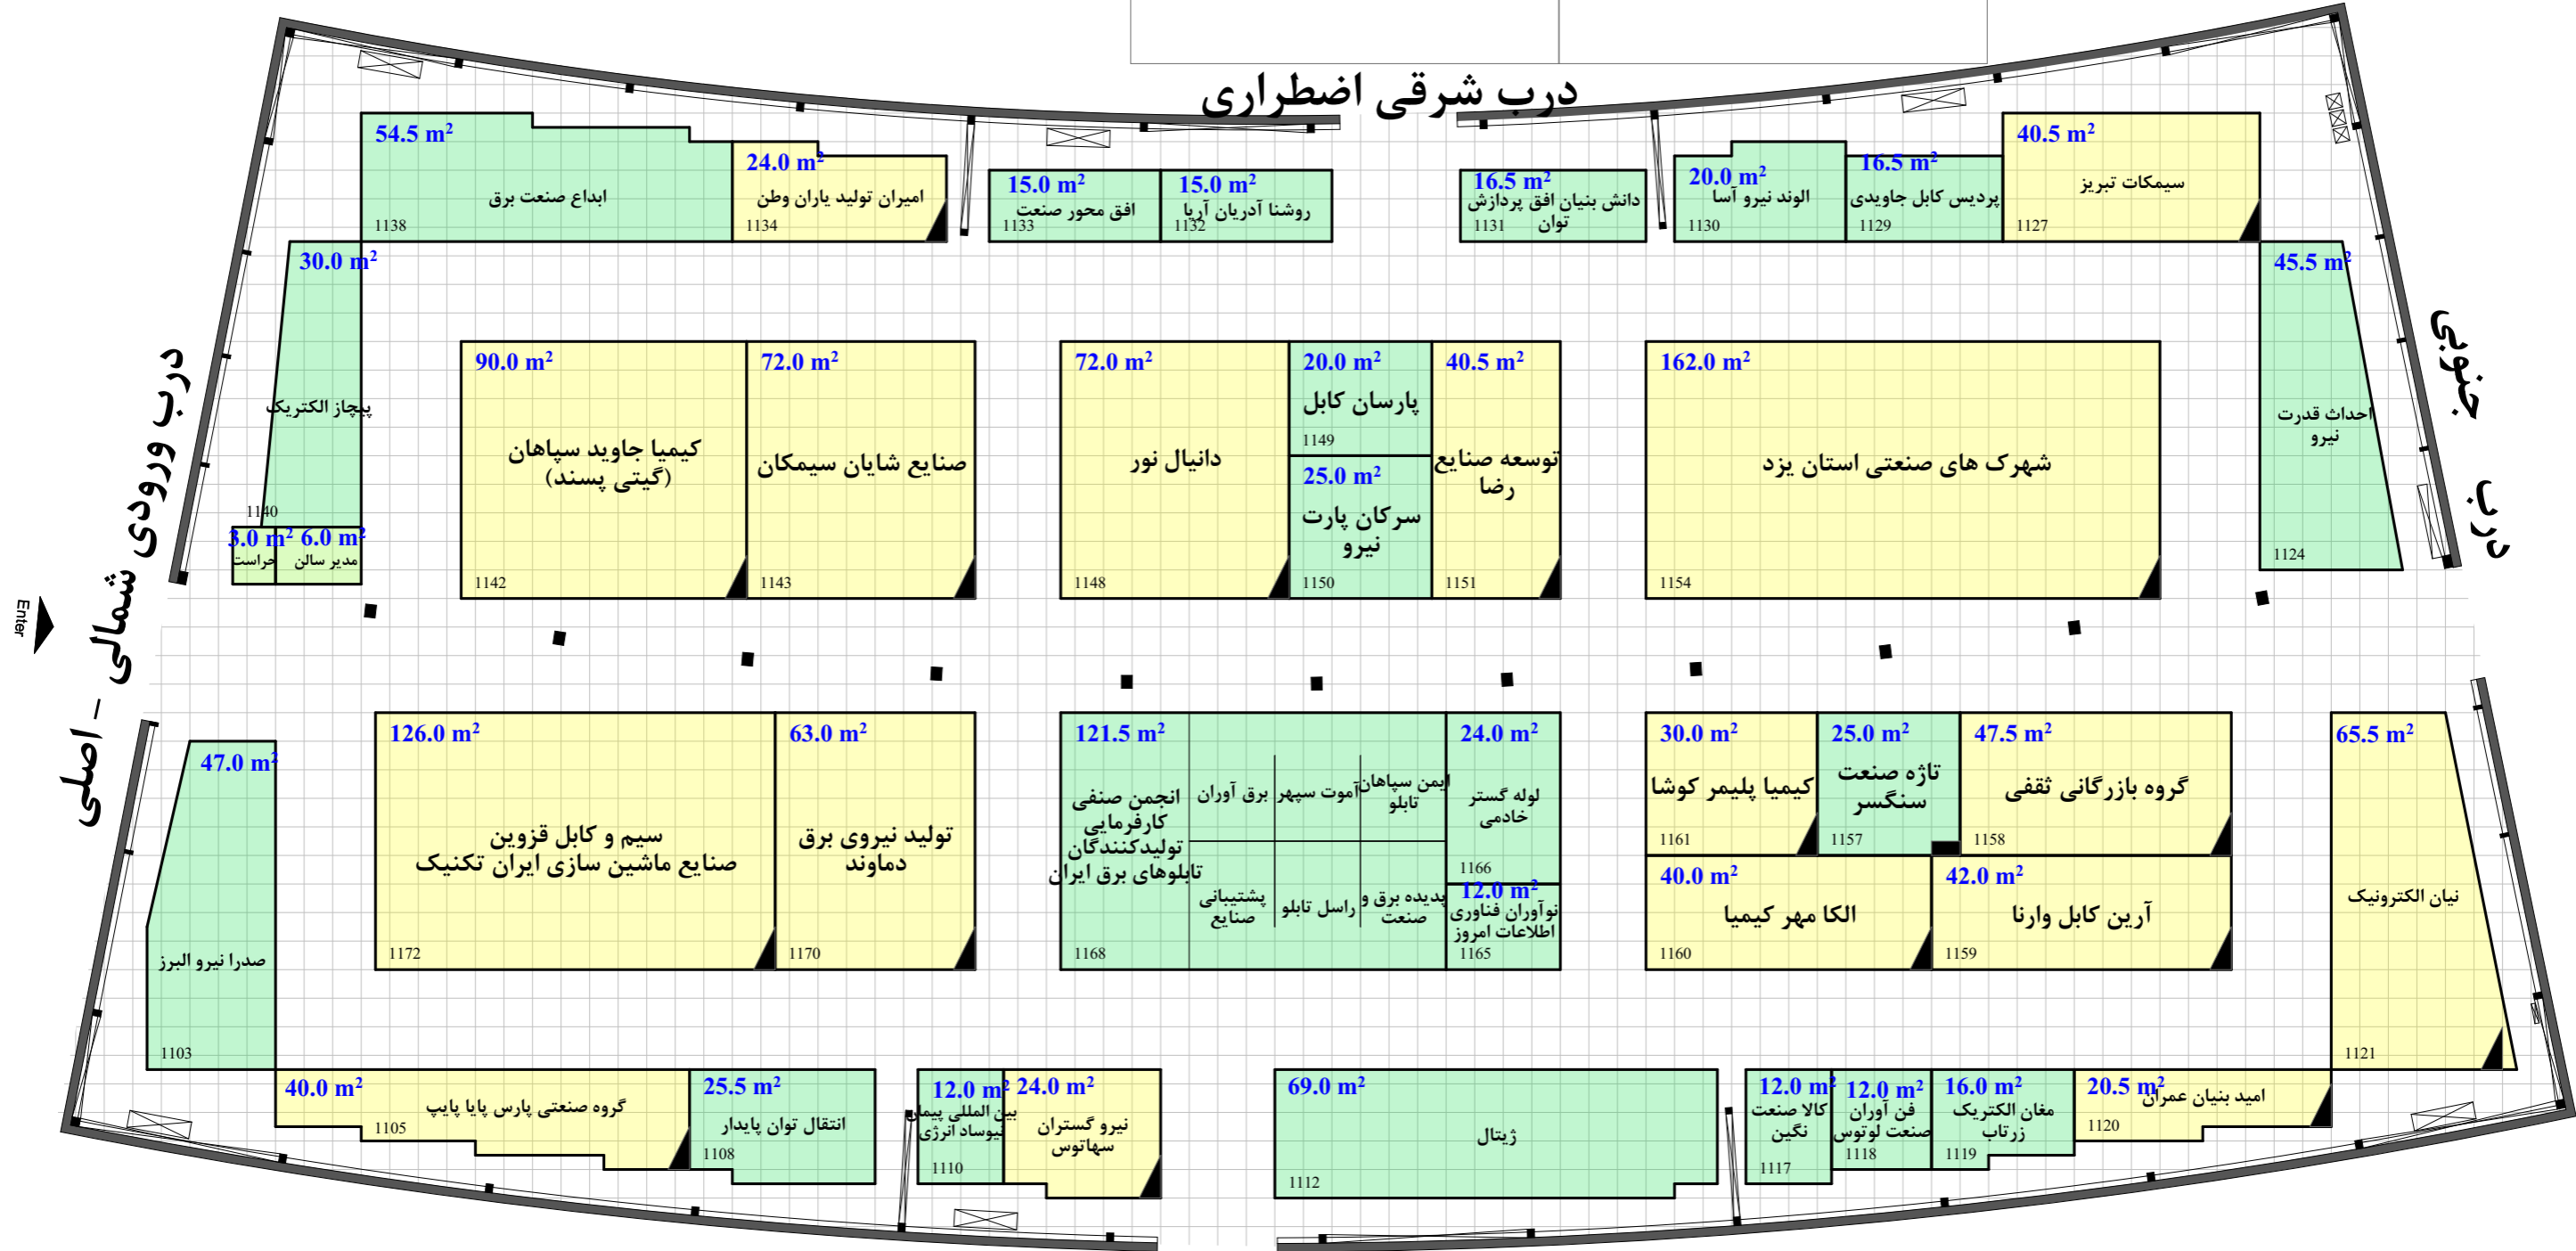

### Hall No. 6



مساحت کل سالن ۳۰۶۹ مترمربع  
حداقل مصوب مساحت ۱۶۹۵.۷۵ مترمربع  
مجموع مترآژ تحت پوشش ۱۶۳۳.۵ مترمربع



### راهکار تجارت مدیریت کوشا

### هجدهمین نمایشگاه بین المللی صنعت برق ایران

تاریخ برگزاری: ۱۱ الی ۱۴ آبان ماه ۱۳۹۷

ترسیم: نوری پور ۴۲۹۱۷۰۰۰

- فضای باتجهیزات ریالی ۶۳۴.۰ مترمربع
- فضای باتجهیزات ارزی --- مترمربع
- فضای خودساز ریالی ۹۹۹.۵ مترمربع
- فضای خودساز ارزی --- مترمربع
- فضای ویژه ریالی --- مترمربع