


گریدهای شطرنجی بک گراند نقشه ۱*۱ می باشد. نیم مربع (مستطیل) معادل نیم متر است. موقعیت و ابعاد ستون ها تقریبی است

ارتفاع مجاز دور سالن ۴.۵ متر
 ارتفاع مجاز وسط سالن ۴.۵ متر
 Allowable Height Next to wall 4.5 m
 Allowable Height Middle of hall 4.5 m

مترائز غرف داخل سالن با نقشه اجرایی تطابق داشته و صحیح می باشد		
نام و امضای مدیر سالن	نام و امضای کارشناس فنی	نام و امضای ناظر غرفه آرایبی
مترائز نقشه چک شد و صحیح می باشد		مترائز نقشه چک شد، صحیح و مورد تایید می باشد
نام و امضای چک کننده		نام و امضای کارشناس مسئول غرفه آرایبی

درب شرقی اضطراری

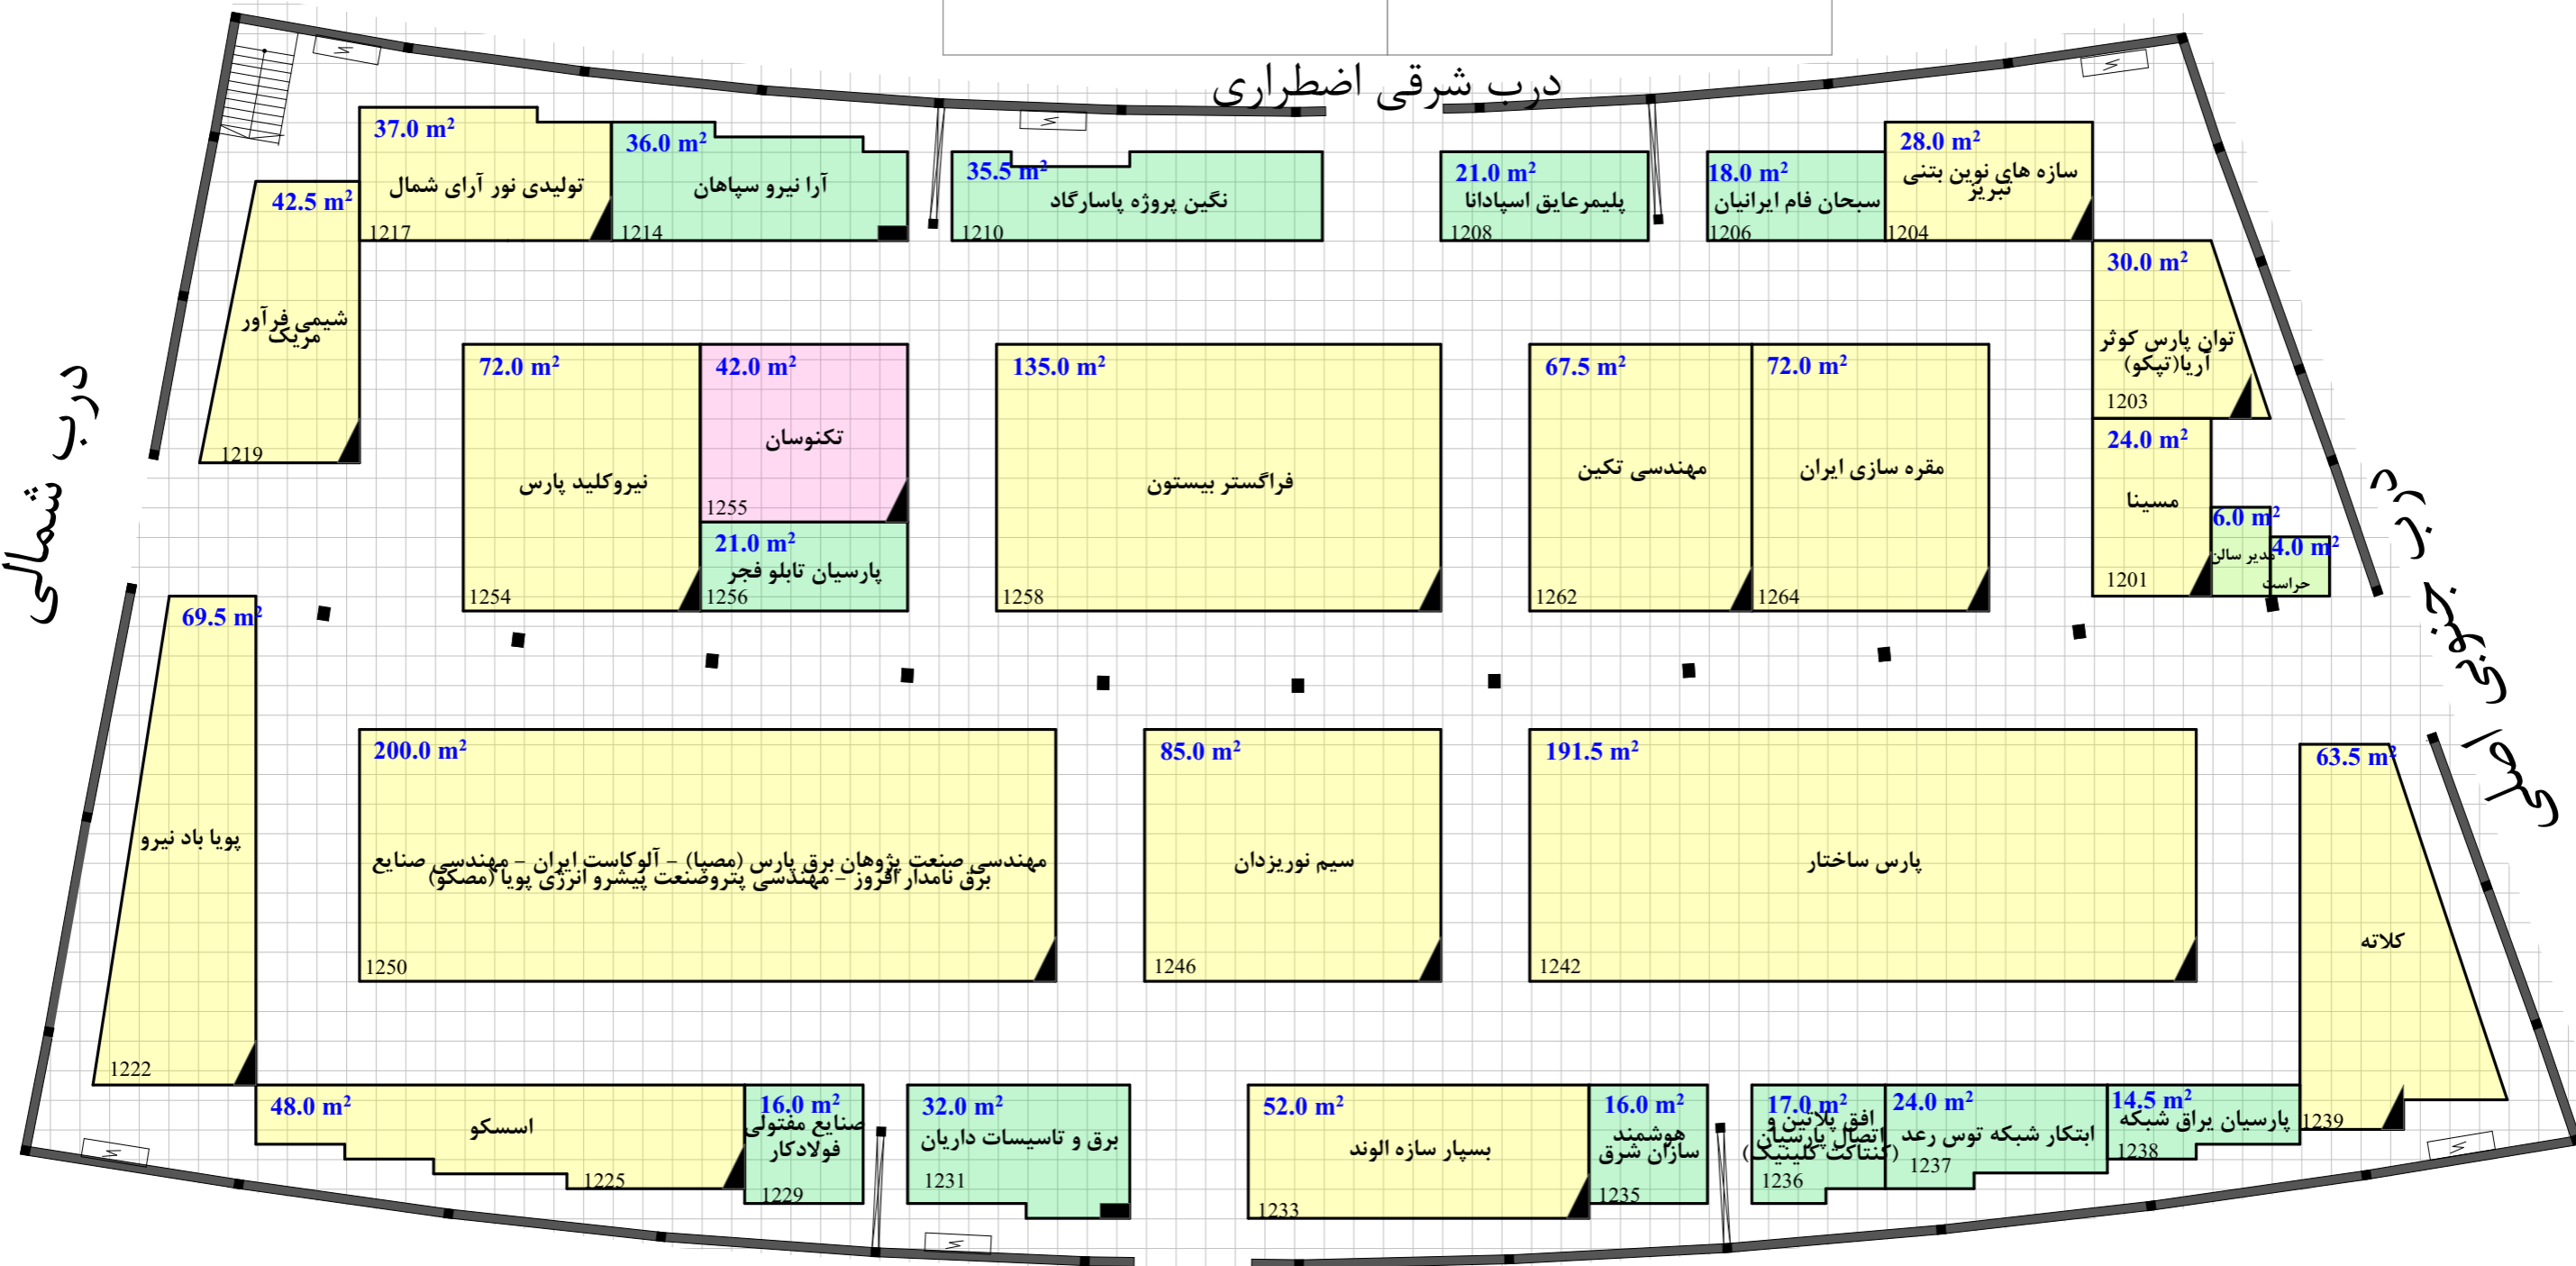

درب غربی اضطراری



Hall No. 7

مساحت کل سالن ۲۹۳۱ مترمربع
 حداقل مصوب مساحت ۱۵۸۶.۷۵ مترمربع
 مجموع مترائز تحت پوشش ۱۵۱۰.۵ مترمربع



راهکار تجارت مدیریت کوشا

هجدهمین نمایشگاه بین المللی صنعت برق ایران

تاریخ برگزاری: ۱۱ الی ۱۴ آبان ماه ۱۳۹۷

ترسیم: نوری پور ۴۲۹۱۷۰۰۰

فضای با تجهیزات ریالی	۲۵۱.۰	مترمربع
فضای با تجهیزات ارزی	---	مترمربع
فضای خودساز ریالی	۱۲۱۷.۵	مترمربع
فضای خودساز ارزی	۴۲.۰	مترمربع
فضای ویژه ریالی	---	مترمربع