


متراژ غرف داخل سالن با نقشه اجرایی تطابق داشته و صحیح می باشد		
نام و امضای مدیر سالن	نام و امضای کارشناس فنی	نام و امضای ناظر غرفه آرایبی
متراژ نقشه چک شد و صحیح می باشد		متراژ نقشه چک شد، صحیح و مورد تایید می باشد
نام و امضای چک کننده		نام و امضای کارشناس مسئول غرفه آرایبی

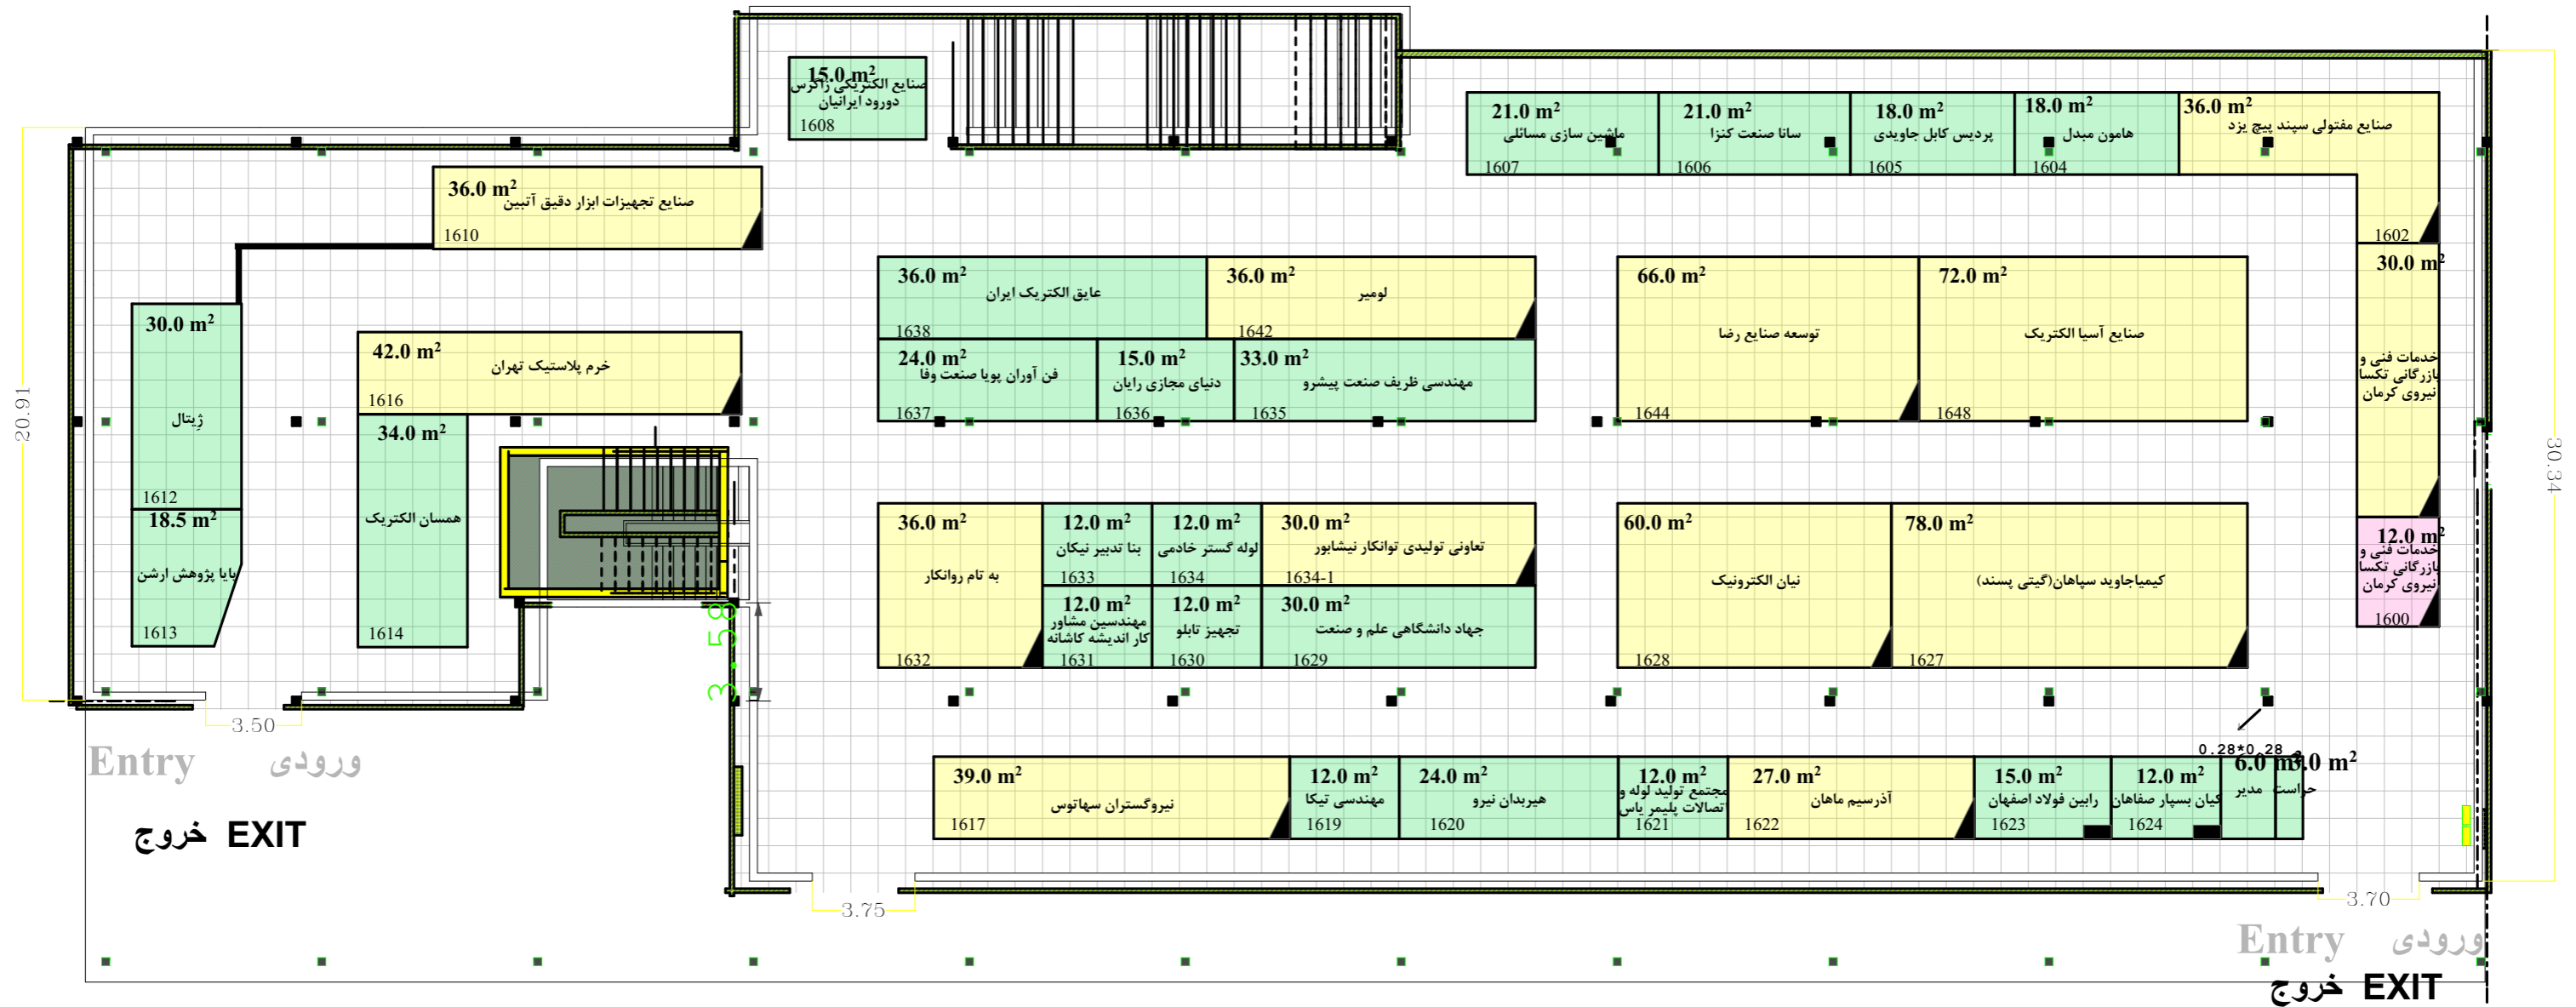

Hall No. 18

مساحت کل سالن ۲۲۵۸ مترمربع
 حداقل مصوب مساحت ۱۱۴۲ مترمربع
 مجموع متراژ تحت پوشش ۱۰۳۶.۵ مترمربع



راهکار تجارت مدیریت کوشا

نوزدهمین نمایشگاه بین المللی صنعت برق ایران

تاریخ برگزاری: ۱۹ الی ۱۲ آبان ماه ۱۳۹۸

۴۲۹۱۷۰۰۰

ترسیم: نوری پور

فضای باتجهیزات ریالی	۵۲۹.۵	مترمربع
فضای باتجهیزات ارزی	---	مترمربع
فضای خودساز ریالی	۴۹۵	مترمربع
فضای خودساز ارزی	۱۲	مترمربع
فضای ویژه ریالی	---	مترمربع