


گرفیده‌های شطرنجی یک گراند نقشه ۱* می باشد. نیم مربع (مستطیل)
 معادل نیم متر است. موقعیت و ابعاد ستون ها تقریبی است

ارتفاع مجاز دور سالن ۳.۰ متر
 ارتفاع مجاز وسط سالن ۳.۰ متر

Next to wall 3.0 m
 Middle of hall 3.0 m

Allowable Height

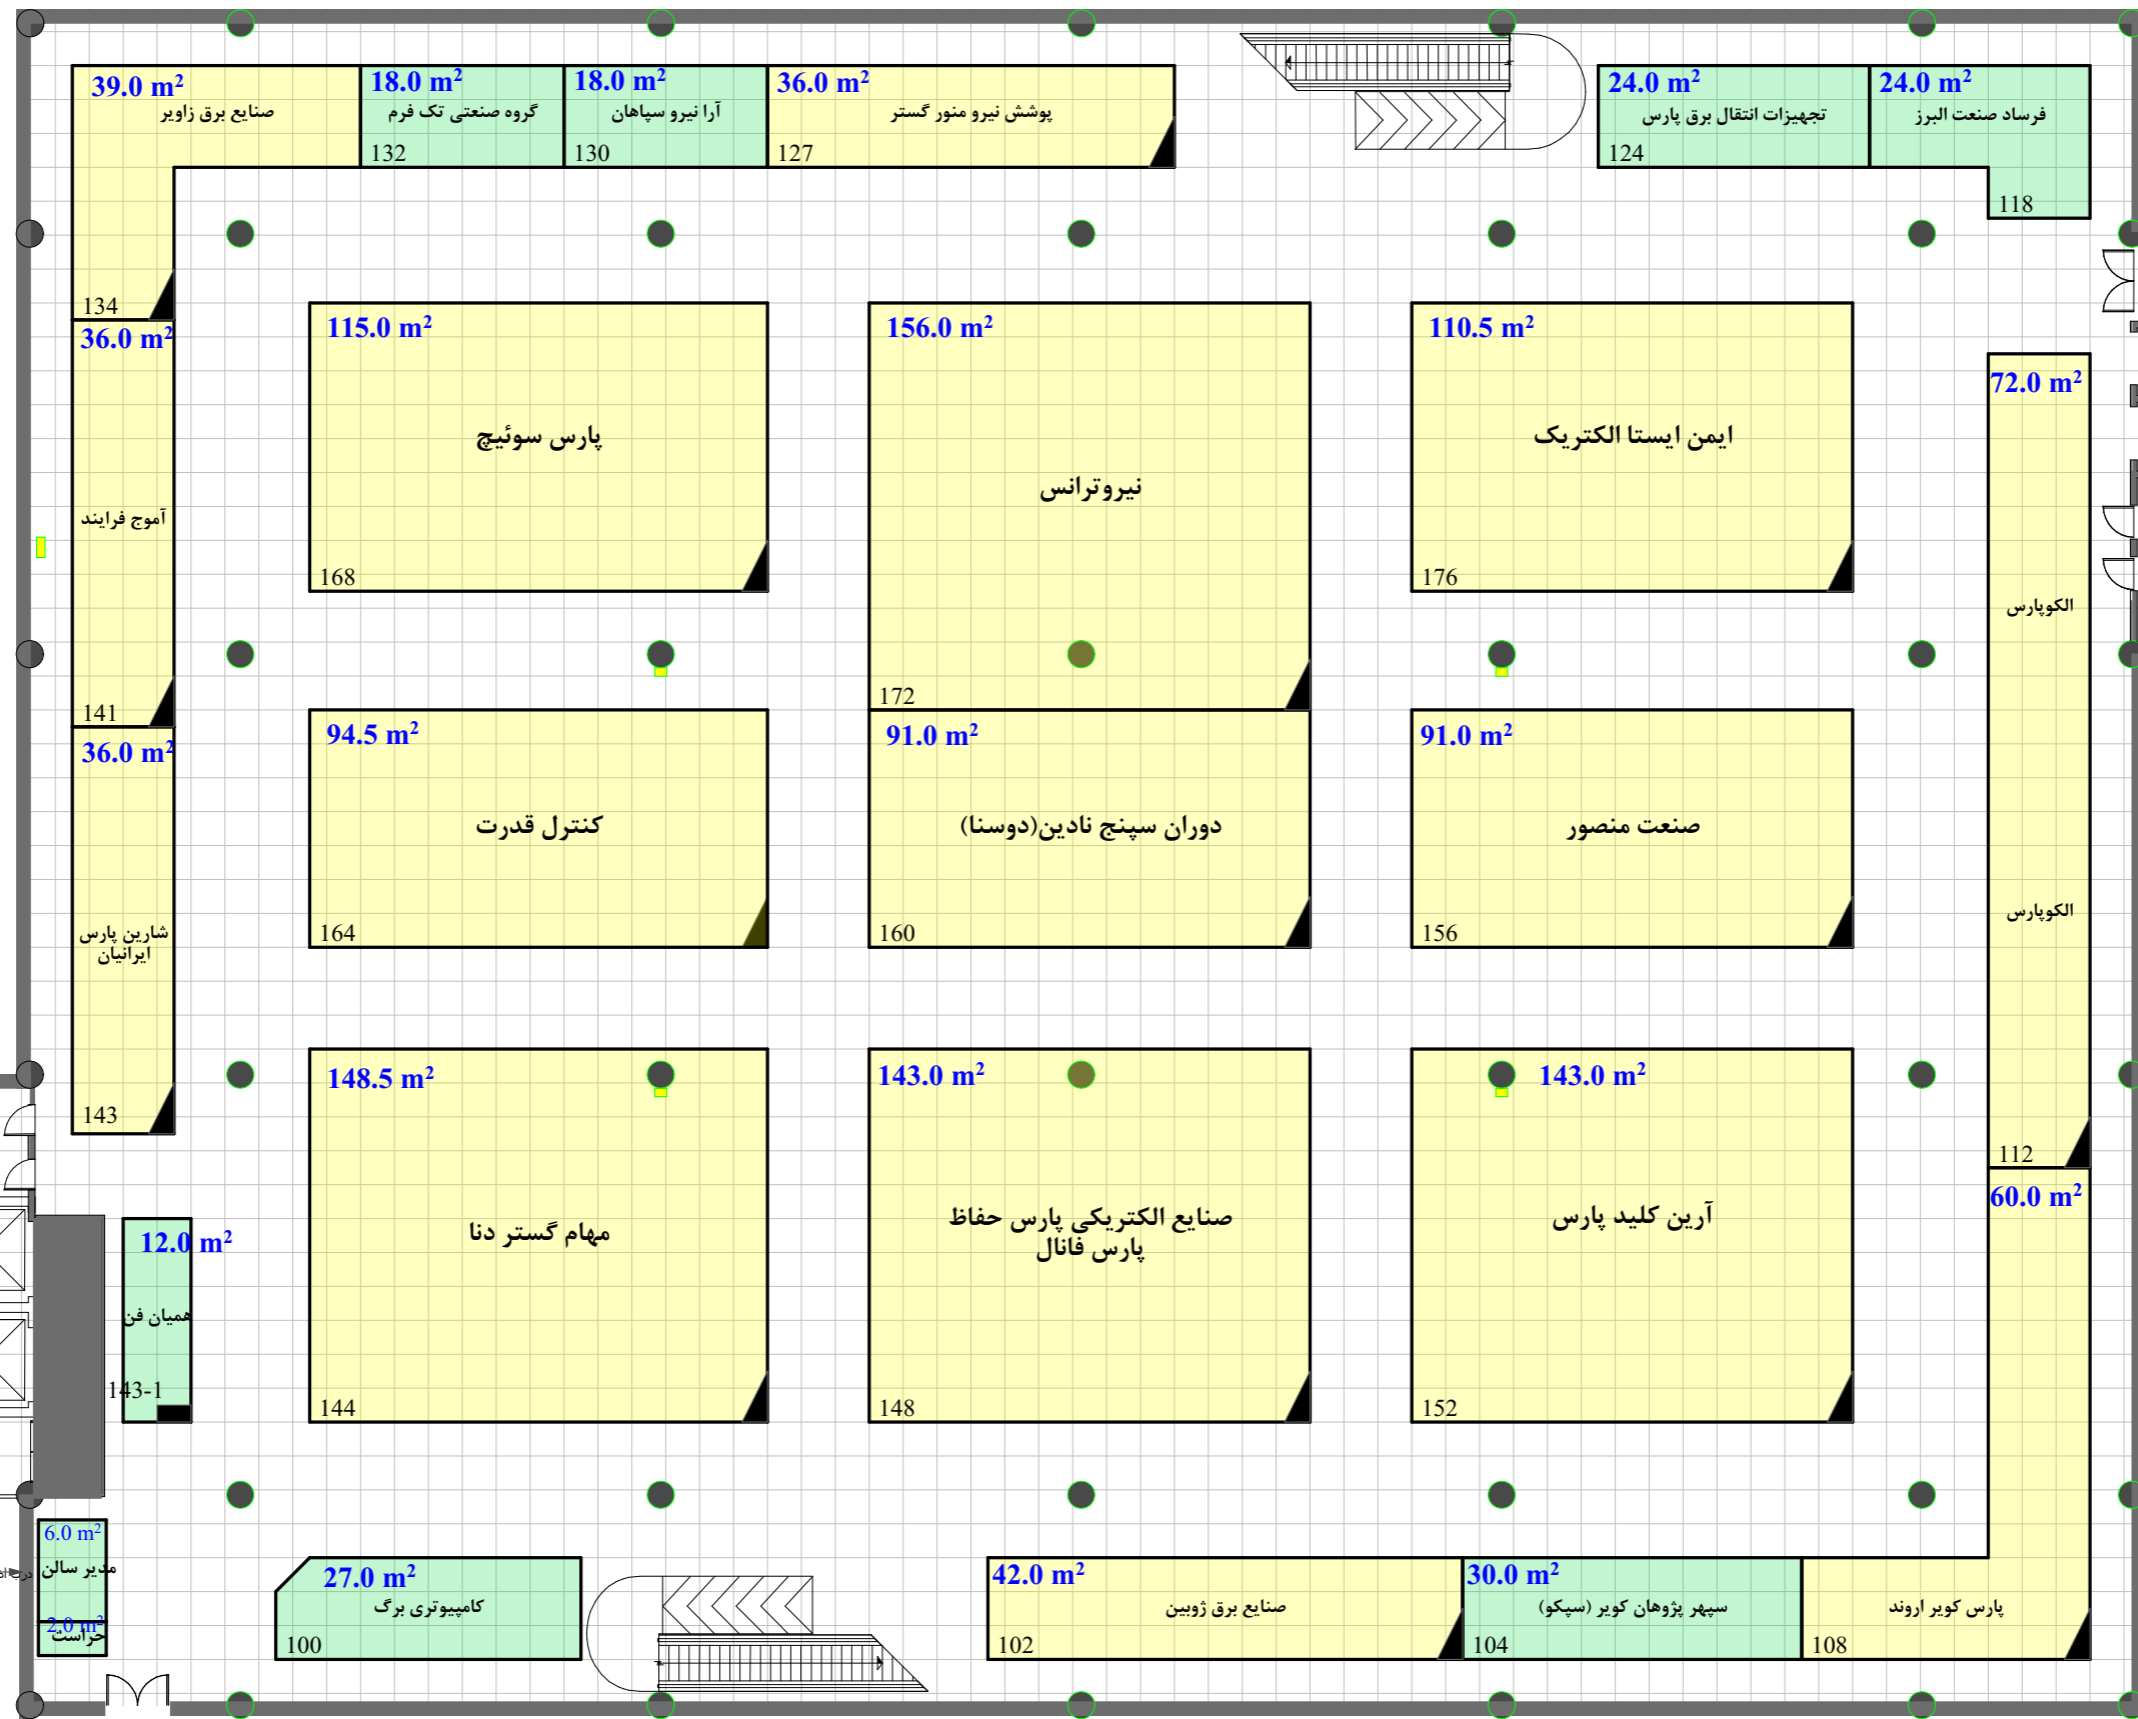

نام و امضای مدیر سالن	مترای غرف داخل سالن با نقشه اجرایی تطابق داشته و صحیح می باشد
نام و امضای کارشناس فنی	مترای نقشه چک شد و صحیح می باشد
نام و امضای کارشناس مسئول غرفه آرایشی	مترای نقشه چک شد، صحیح و مورد تایید می باشد
نام و امضای چک کننده	نام و امضای کارشناس مسئول غرفه آرایشی

Hall No. 31A

مساحت کل سالن ۳۰۵۰ مترمربع
 حداقل مصوب مساحت ۱۵۰۲.۵ مترمربع
 مجموع مترای تحت پوشش ۱۵۶۶.۵ مترمربع

North

راهکار تجارت مدیریت کوشا

نوزدهمین نمایشگاه بین المللی صنعت برق ایران

تاریخ برگزاری: ۹ الی ۱۲ آبان ماه ۱۳۹۸

ترسیم: نوری پور ۴۲۹۱۷۰۰۰

فضای باتجهیزات ریالی	۱۵۳۰	مترمربع
فضای باتجهیزات ارزی	---	مترمربع
فضای خودساز ریالی	۱۴۱۳.۵	مترمربع
فضای خودساز ارزی	---	مترمربع
فضای ویژه ریالی	---	مترمربع