


گرمای شطرنجی یک گراند نقشه ۱* می باشد. نیم مربع (مستطیل)
 معادل نیم متر است. موقعیت و ابعاد ستون ها تقریبی است

ارتفاع مجاز دور سالن ۳.۰ متر
 ارتفاع مجاز وسط سالن ۳.۰ متر

Next to wall 3.0 m
 Middle of hall 3.0 m

Allowable Height

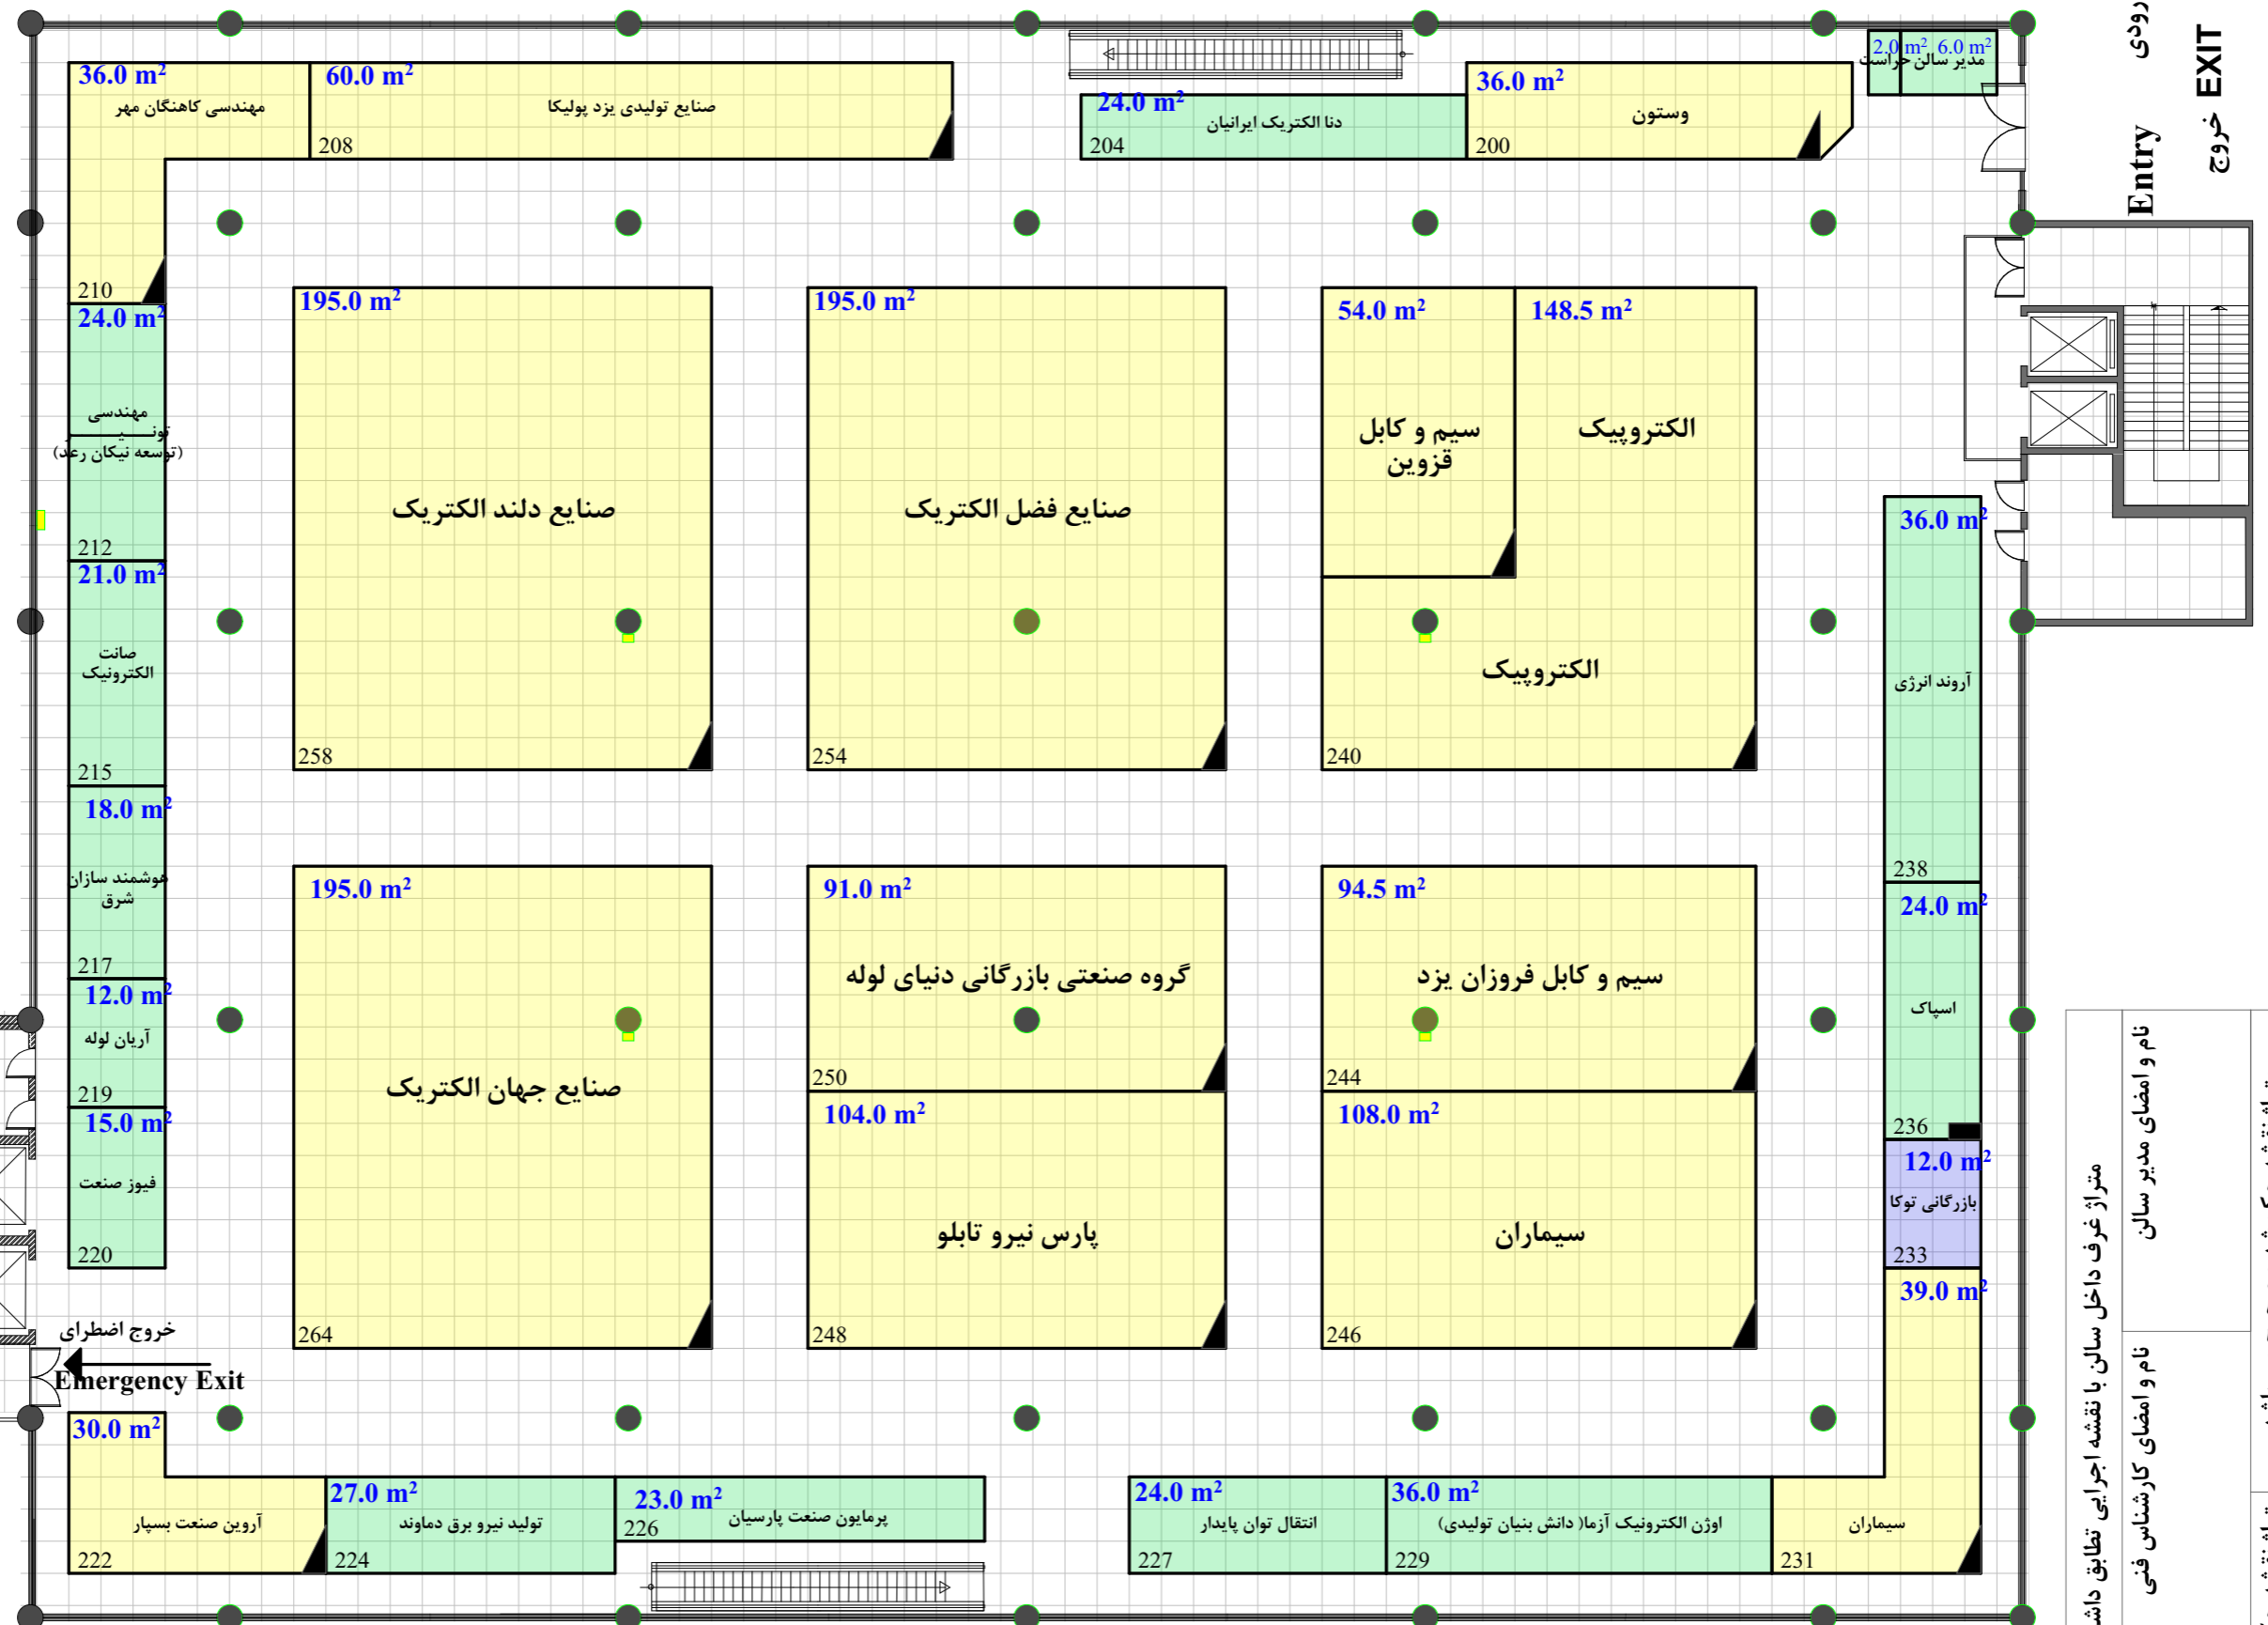

نام و امضای مدیر سالن	نام و امضای کارشناس فنی	متر از غرف داخل سالن با نقشه اجرایی تطابق داشته و صحیح می باشد
نام و امضای چک کننده	نام و امضای کارشناس مسئول غرفه آرایشی	متر از نقشه چک شد و صحیح می باشد
نام و امضای چک کننده	نام و امضای کارشناس مسئول غرفه آرایشی	متر از نقشه چک شد، صحیح و مورد تایید می باشد

Hall No. 31B

مساحت کل سالن ۳۰۵۰ مترمربع
 حداقل مصوب مساحت ۱۶۱۶.۲۵ مترمربع
 مجموع متر از تحت پوشش ۱۶۸۲.۰ مترمربع

North

راهکار تجارت مدیریت کوشا

نوزدهمین نمایشگاه بین المللی صنعت برق ایران

تاریخ برگزاری: ۹ لی ۱۲ آبان ماه ۱۳۹۸

ترسیم: نوری پور ۴۲۹۱۷۰۰۰

۲۸۴.۰ مترمربع	فضای باتجهیزات ریالی	
۱۲.۰ مترمربع	فضای باتجهیزات ارزی	
۱۳۸۶.۰ مترمربع	فضای خودساز ریالی	
--- مترمربع	فضای خودساز ارزی	
--- مترمربع	فضای ویژه ریالی	