


گripدهای شطرنجی یک گراند نقشه (۱ می باشد. نیم مربع (مستطیل)
 معادل نیم متر است. موقعیت و ابعاد ستون ها تقریبی است
 ارتفاع مجاز دور سالن ۴.۵ متر
 وسط سالن ۴.۵ متر
 Next to wall 4.5 m
 Middle of hall 4.5 m
 Allowable Height

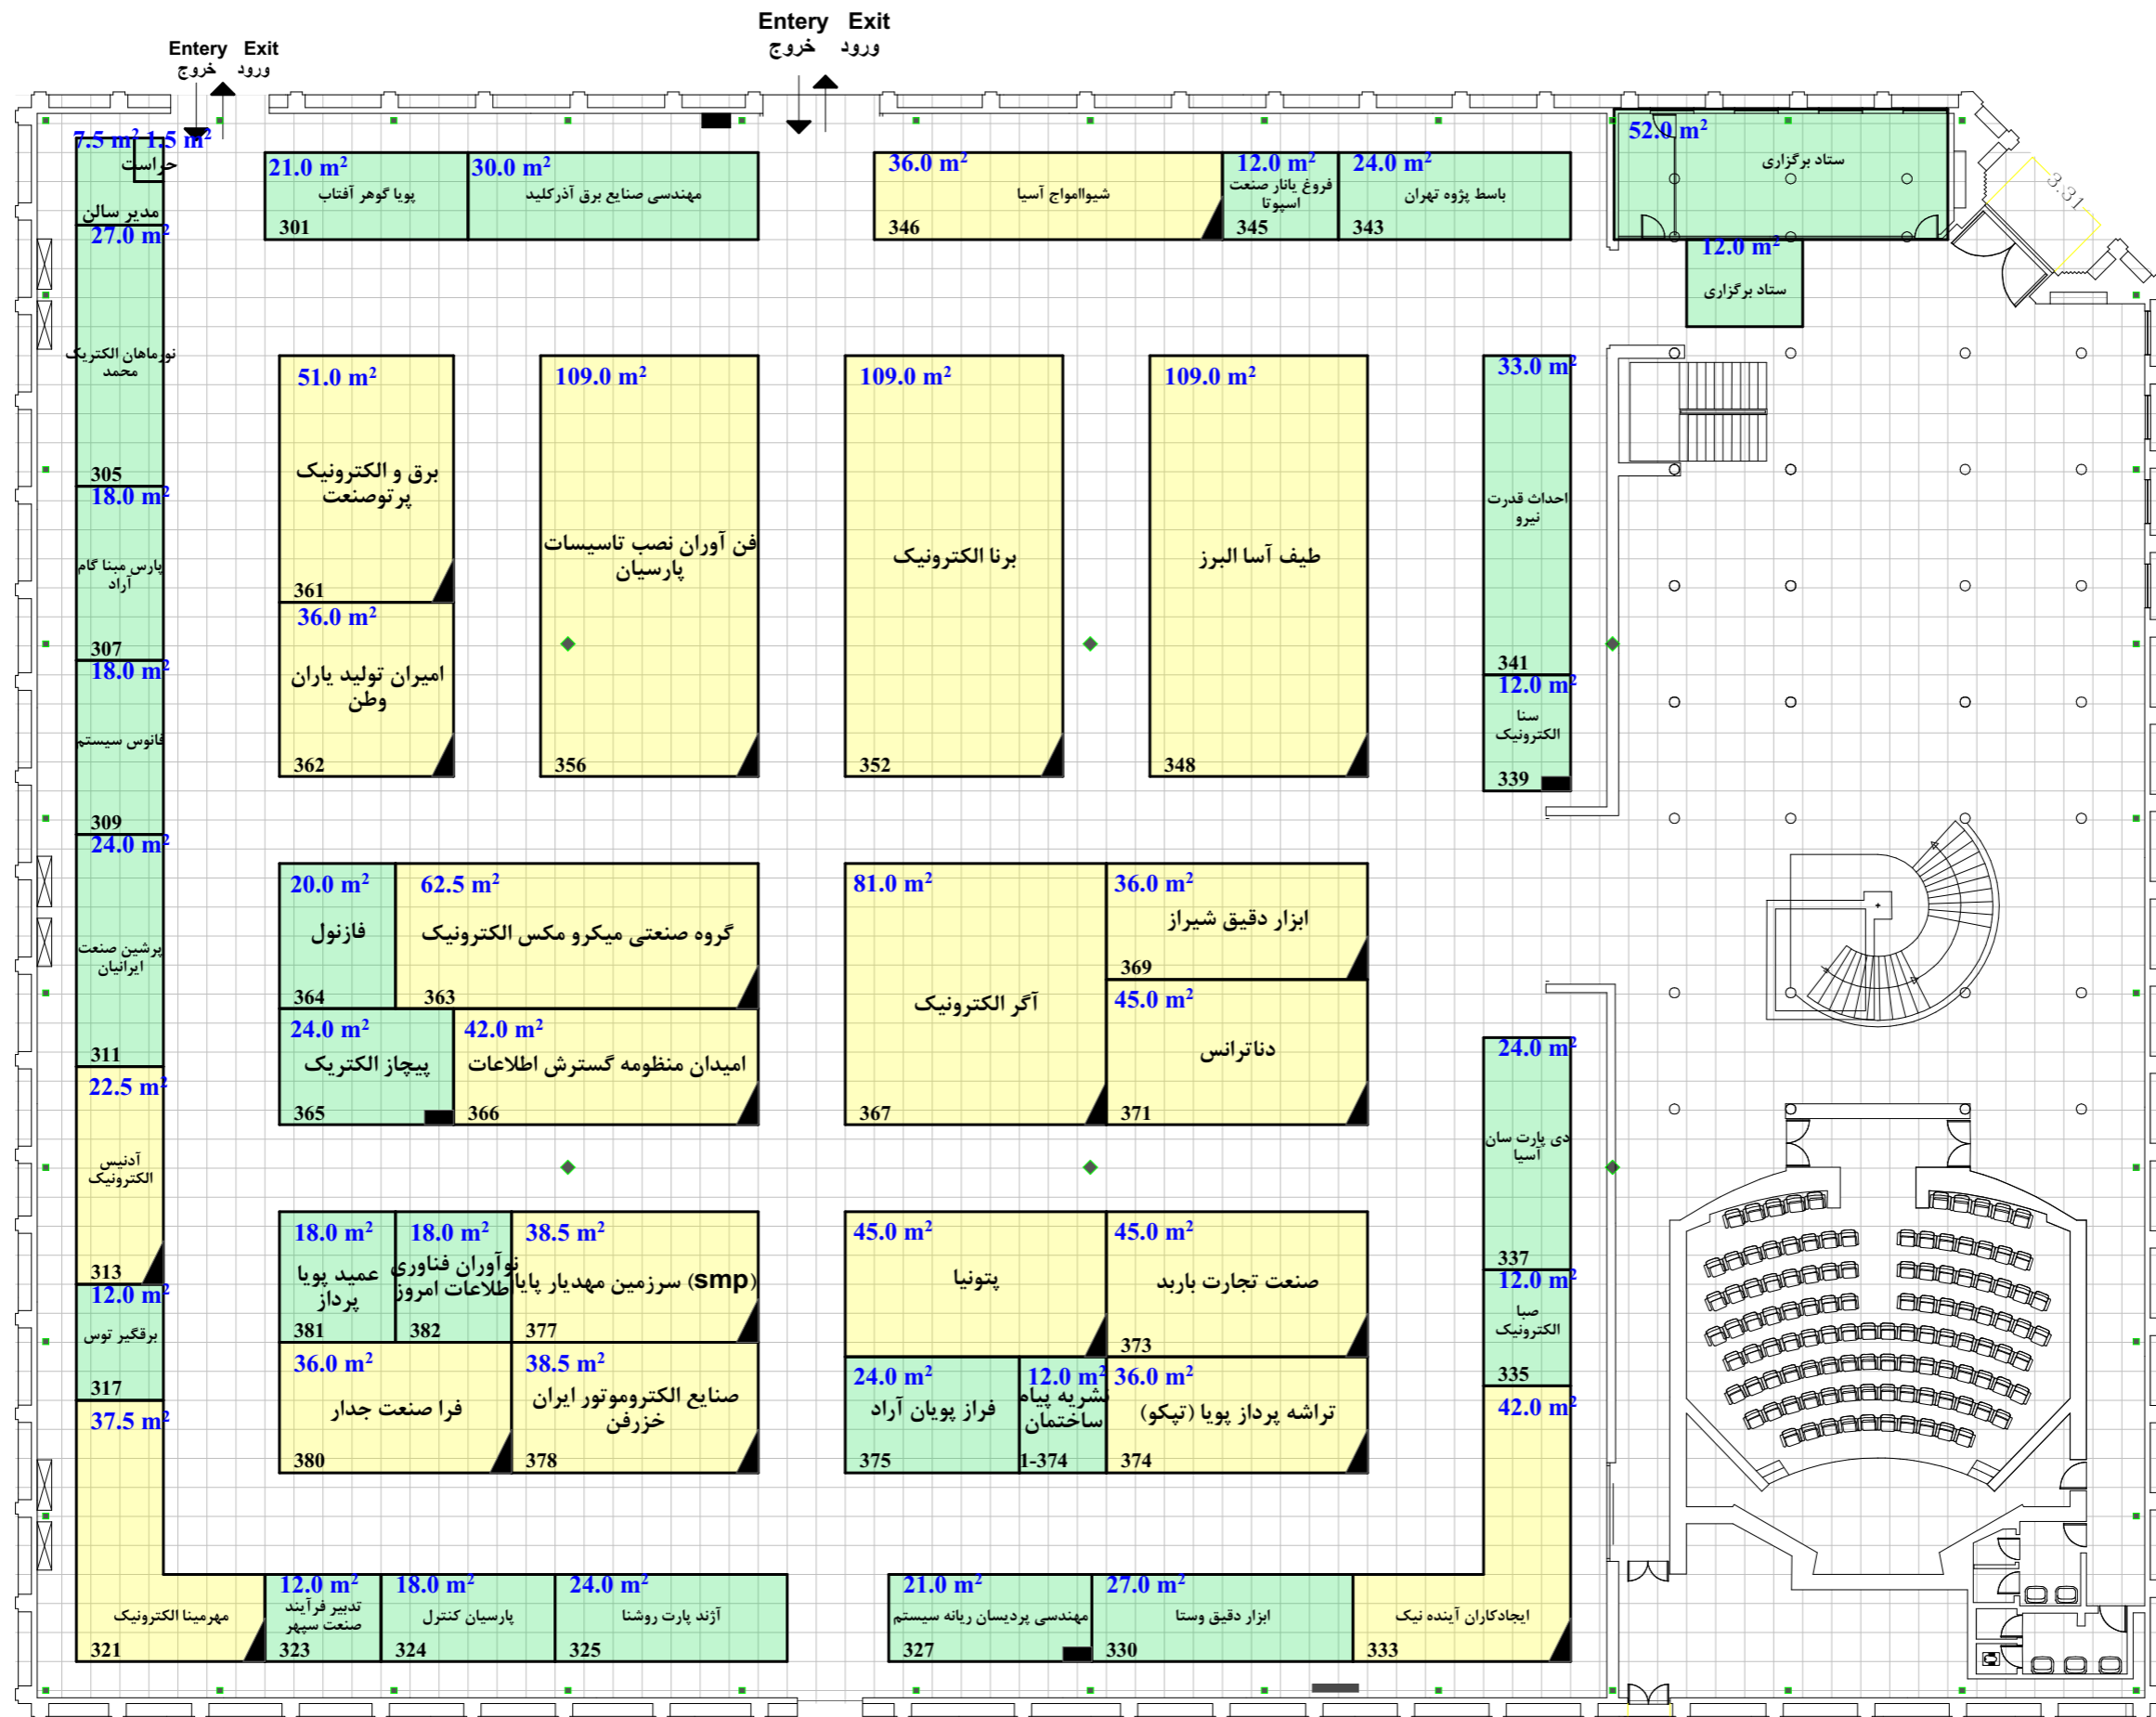

Hall No. 35

مساحت کل سالن ۲۹۴۳ مترمربع
 حداقل مصوب مساحت ۱۵۵۶ مترمربع
 مجموع مترآژ تحت پوشش ۱۵۴۲.۵ مترمربع

درب اضطراری



راهکار تجارت مدیریت گوشا

نوزدهمین نمایشگاه بین المللی صنعت برق ایران

تاریخ برگزاری: ۱۹ الی ۱۲ آبان ماه ۱۳۹۸

۴۲۹۱۷۰۰۰

ترسیم: نوری پور

۱.۴۶ مترمربع	فضای باتجهیزات ریالی	۴۸۵.۰
مترمربع	فضای باتجهیزات ارزی	---
مترمربع	فضای خودساز ریالی	۱۰۵۷.۵
مترمربع	فضای خودساز ارزی	---
مترمربع	فضای ویژه ریالی	---

نام و امضای مدیر سالن	نام و امضای کارشناس فنی
مترآژ نقشه چک شد و صحیح می باشد	مترآژ نقشه چک شد، صحیح و مورد تایید می باشد
نام و امضای چک کننده	نام و امضای کارشناس مسئول غرفه آرای

مترآژ غرف داخل سالن با نقشه اجرایی تطابق داشته و صحیح می باشد