


متراز غرف داخل سالن با نقشه اجرایی تطابق داشته و صحیح می باشد		
نام و امضای مدیر سالن	نام و امضای کارشناس فنی	نام و امضای ناظر غرفه آرایبی
متراز نقشه چک شد و صحیح می باشد		متراز نقشه چک شد، صحیح و مورد تایید می باشد
نام و امضای چک کننده		نام و امضای کارشناس مسئول غرفه آرایبی

گریدهای شطرنجی یک گراند نقشه ۱\*۱ می باشد. نیم مربع (مستطیل)  
 معادل نیم متر است. موقعیت و ابعاد ستون ها تقریبی است  
 ارتفاع مجاز دور سالن ۴.۵ متر  
 ارتفاع مجاز وسط سالن ۴.۵ متر  
 Allowable Height Next to wall 4.5 m  
 Allowable Height Middle of hall 4.5 m

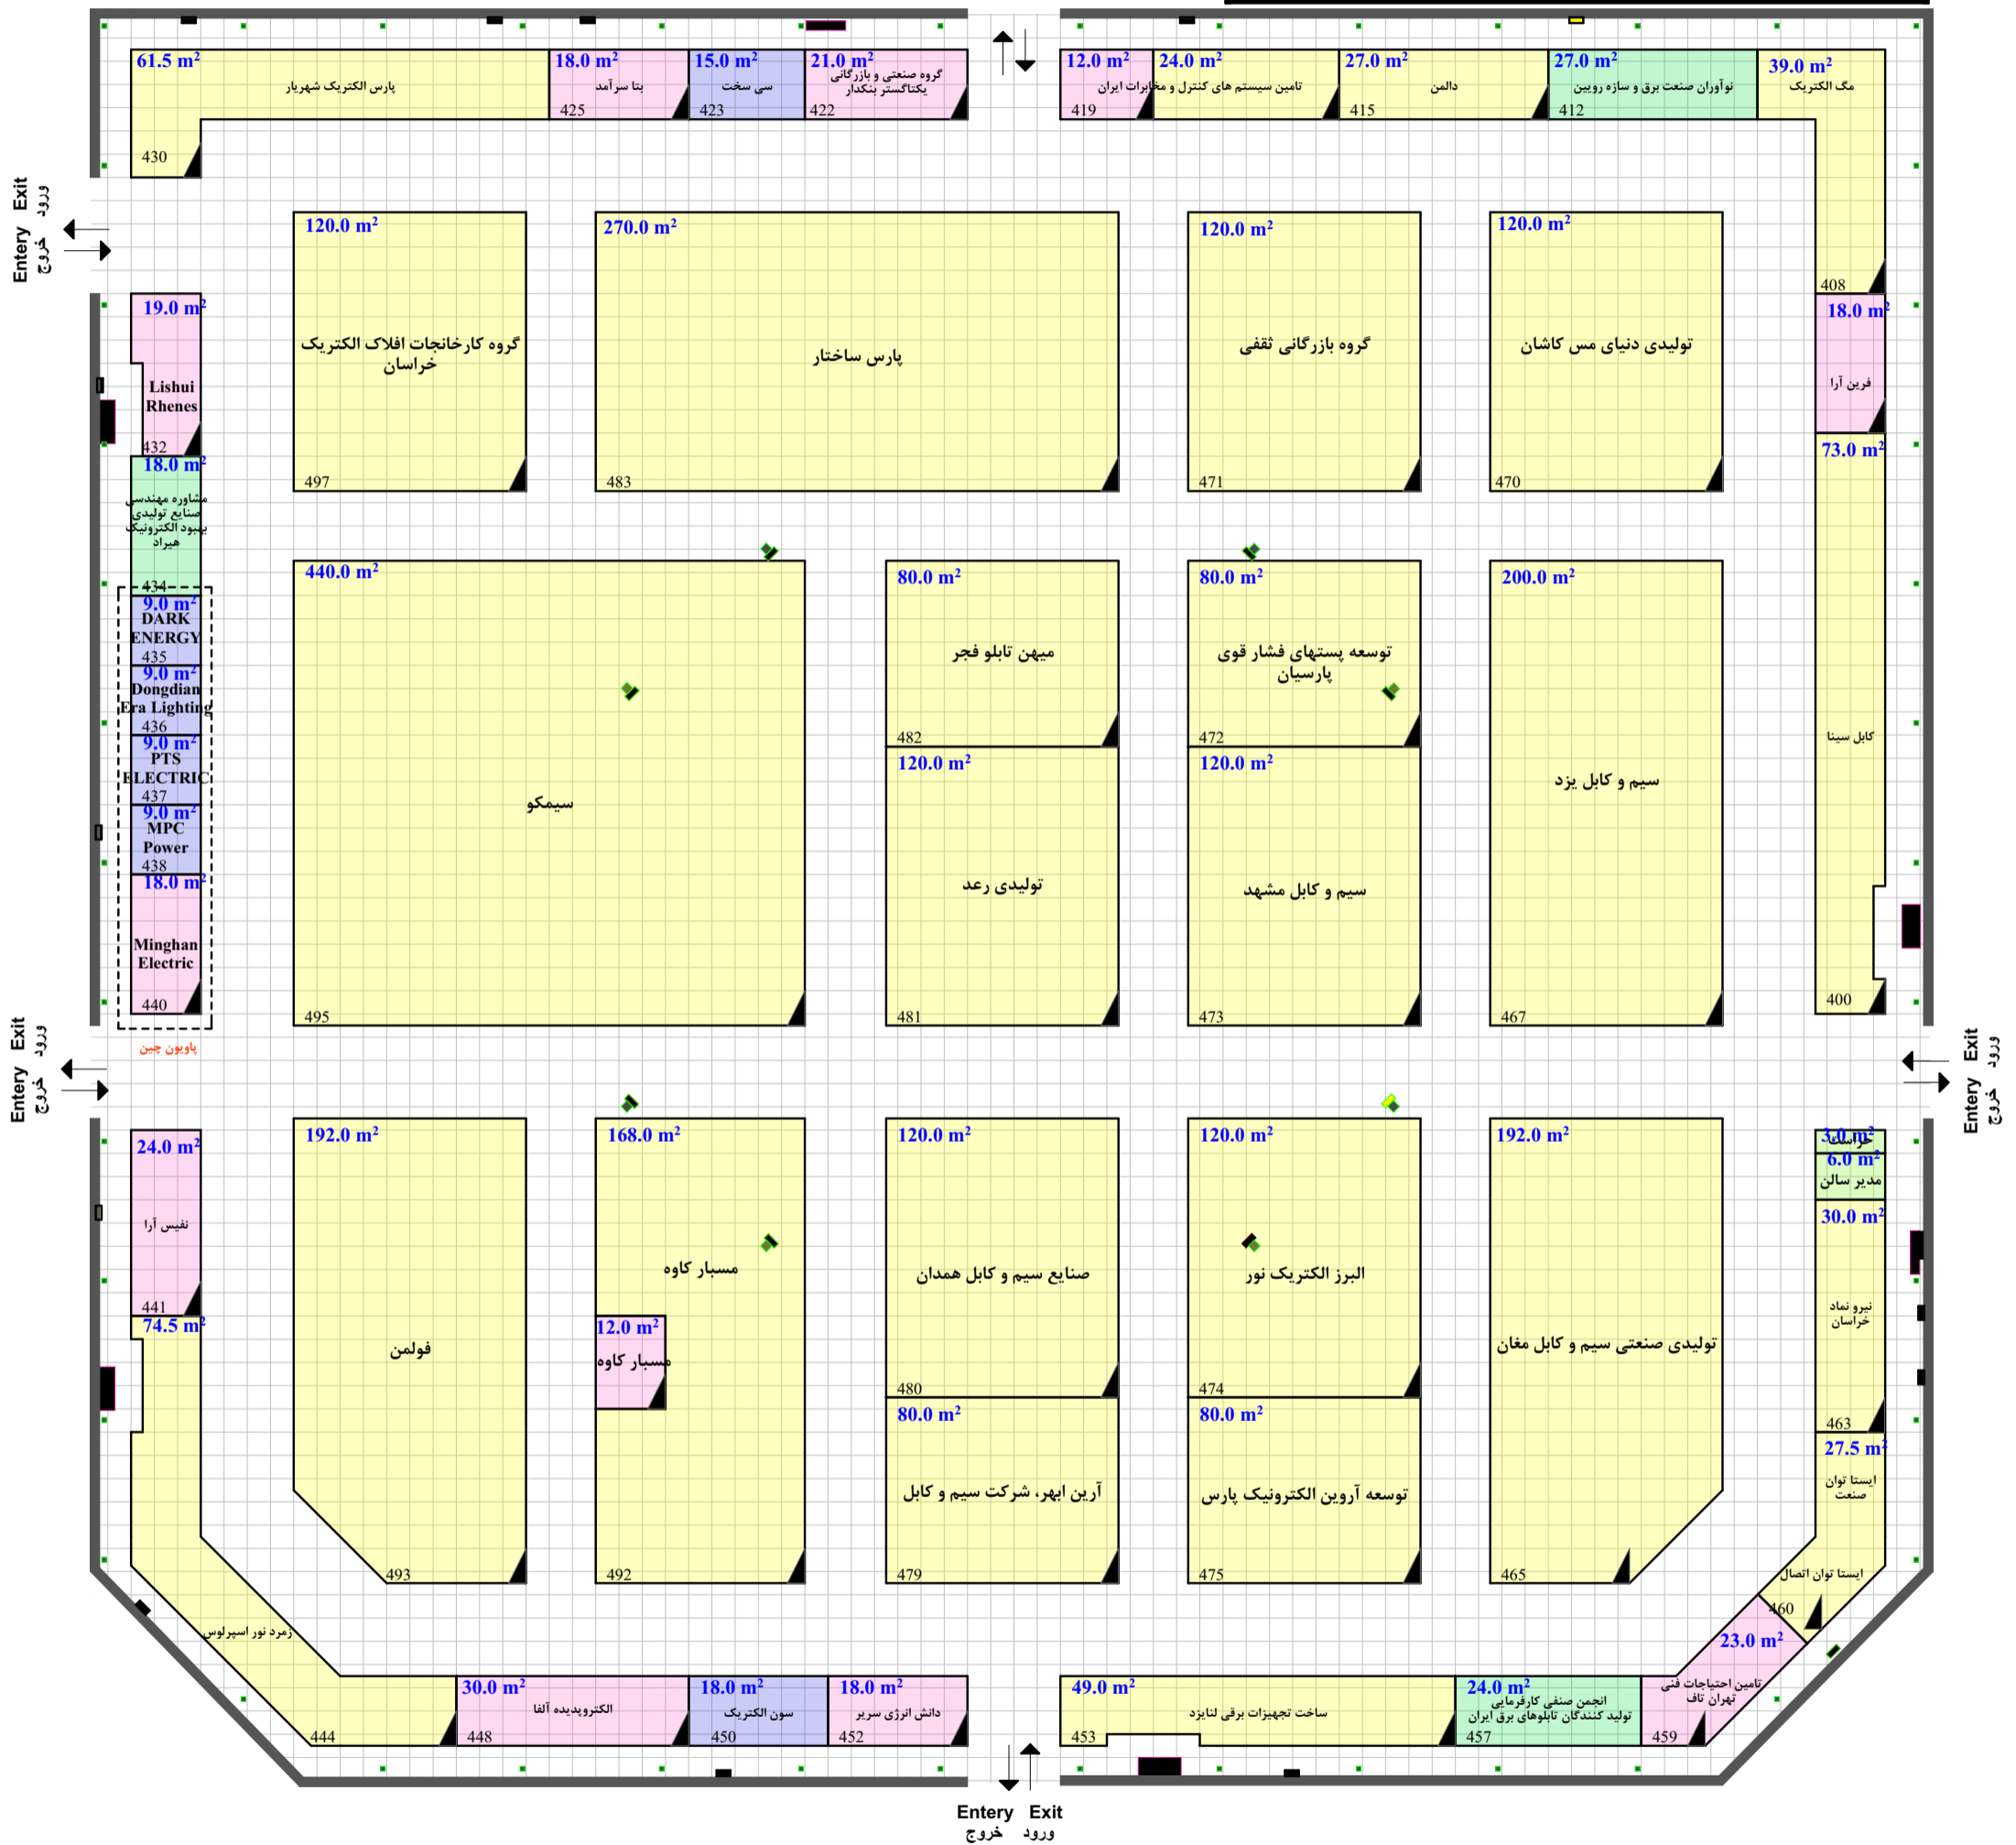

**Hall No. 38**

مساحت کل سالن ۵۸۵۲ مترمربع  
 حداقل مصوب مساحت ۳۴۵۴.۵ مترمربع  
 مجموع متراز تحت پوشش ۳۳۸۸.۰ مترمربع

راهکار تجارت مدیریت کوشا

نوزدهمین نمایشگاه بین المللی صنعت برق ایران

تاریخ برگزاری: ۱۹ الی ۱۲ آبان ماه ۱۳۹۸

ترسیم: نوری پور ۴۲۹۱۷۰۰۰

فضای با تجهیزات ریالی	۶۹.۰ مترمربع
فضای با تجهیزات ارزی	۷۸.۰ مترمربع
فضای خودساز ریالی	۳۰۲۸.۰ مترمربع
فضای خودساز ارزی	۲۱۳.۰ مترمربع
فضای ویژه ریالی	---