



مترائز غرف داخل سالن با نقشه اجرایی تطابق داشته و صحیح می باشد		
نام و امضای مدیر سالن	نام و امضای کارشناس فنی	نام و امضای ناظر غرفه آرایبی
مترائز نقشه چک شد و صحیح می باشد		مترائز نقشه چک شد، صحیح و مورد تایید می باشد
نام و امضای چک کننده		نام و امضای کارشناس مسئول غرفه آرایبی

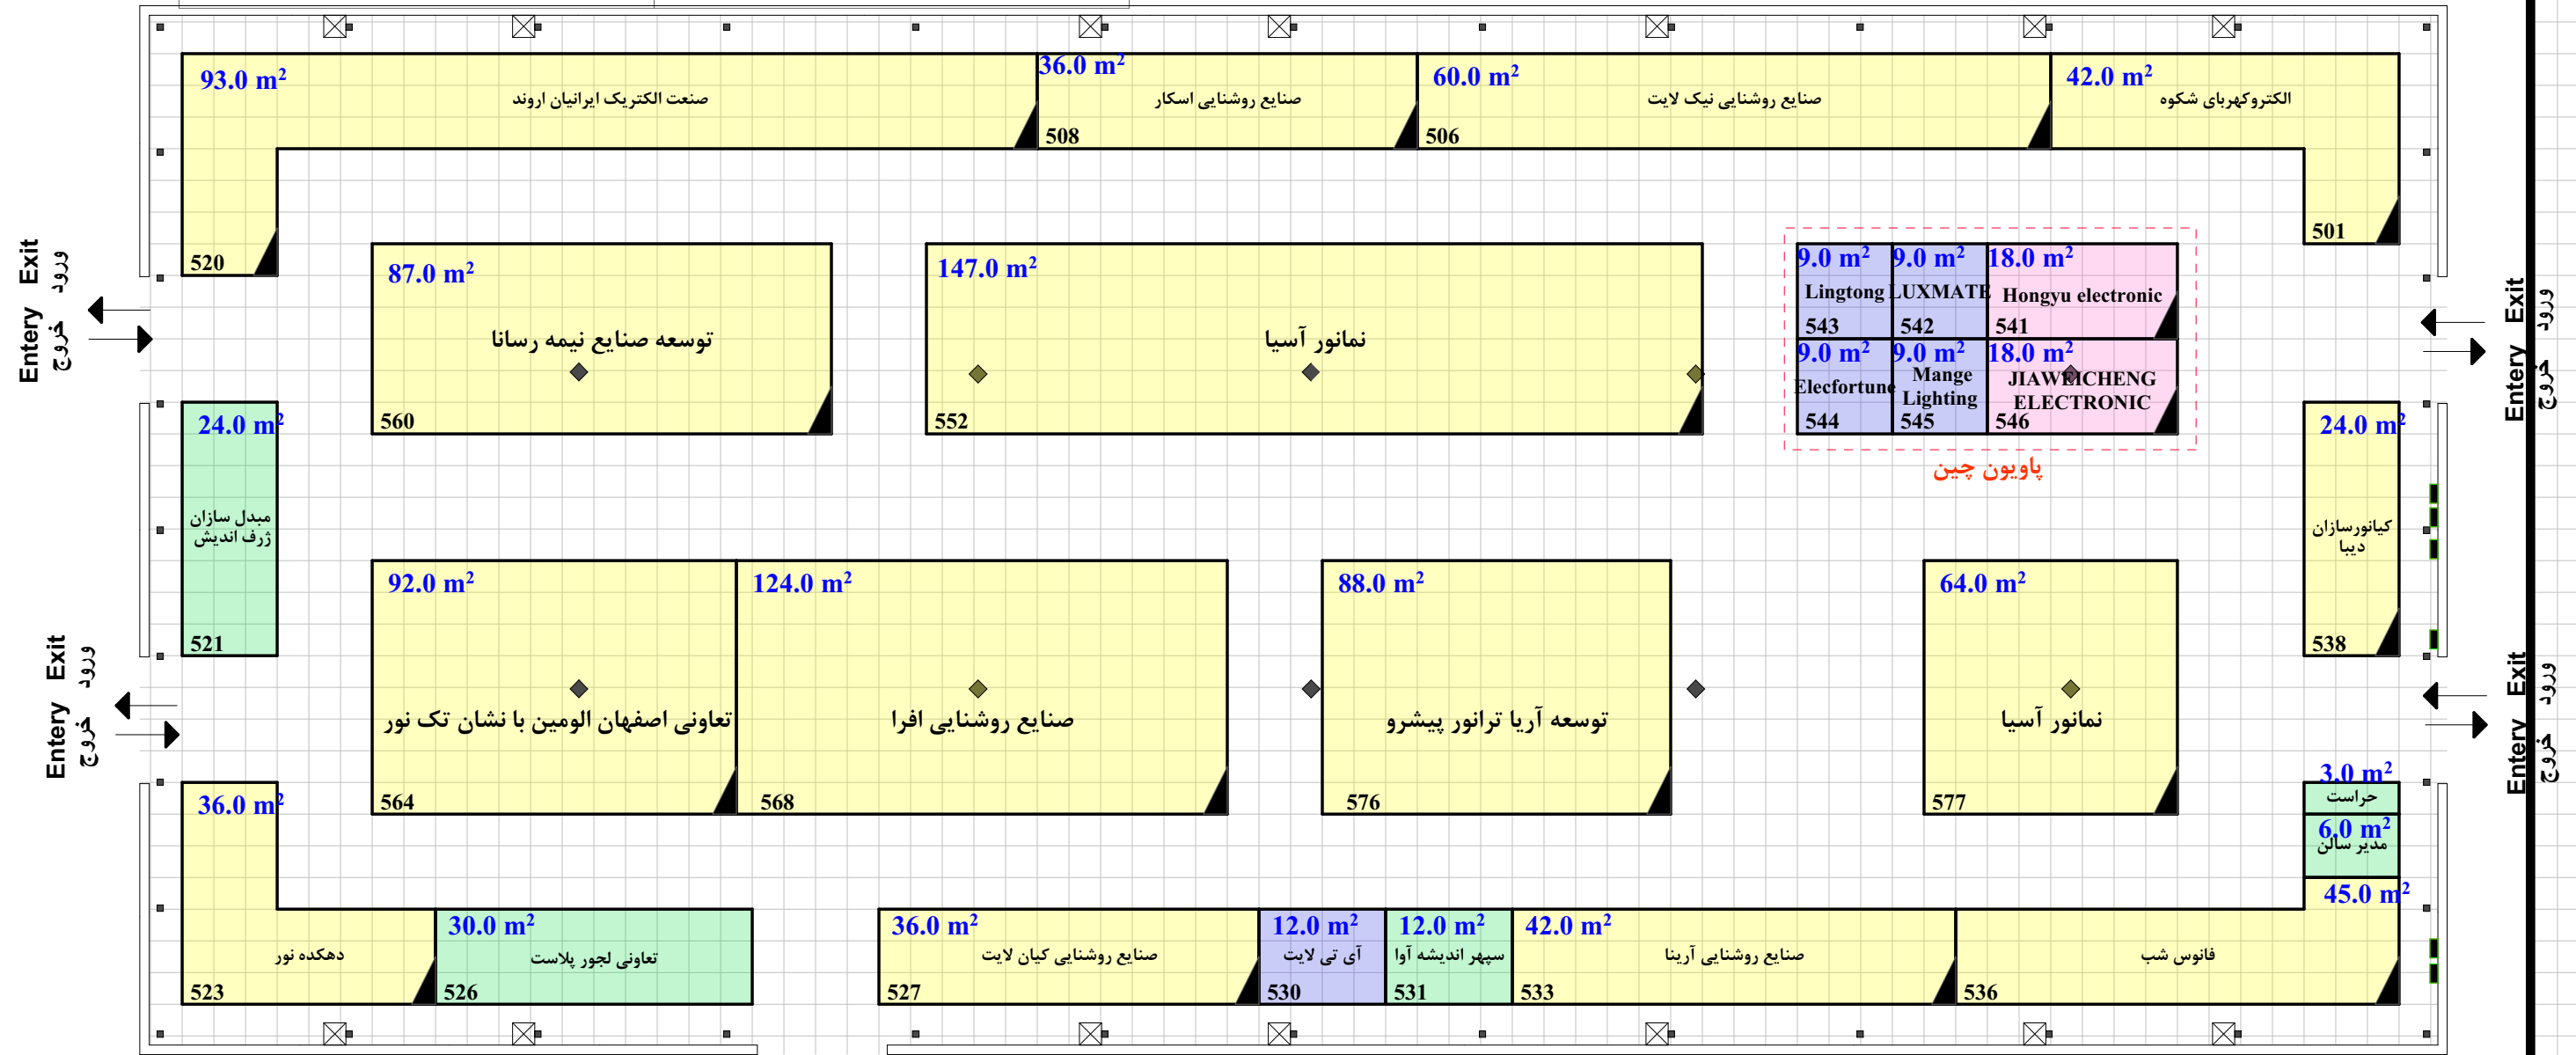

درب اضطراری

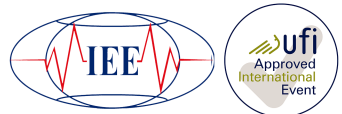

### Hall No. 38A



مساحت کل سالن ۲۳۴۸.۵ مترمربع  
 حداقل مصوب مساحت ۱۲۶۷ مترمربع  
 مجموع مترائز تحت پوشش ۱۱۶۶ مترمربع



### راهکار تجارت مدیریت کوشا

### نوزدهمین نمایشگاه بین المللی صنعت برق ایران

تاریخ برگزاری: ۱۹ الی ۱۲ آبان ماه ۱۳۹۸

۴۲۹۱۷۰۰۰

ترسیم: نوری پور

۶۶.۰ مترمربع	فضای با تجهیزات ریالی	
۴۸.۰ مترمربع	فضای با تجهیزات ارزی	
۱۰۱۶.۰ مترمربع	فضای خودساز ریالی	
۳۶.۰ مترمربع	فضای خودساز ارزی	
--- مترمربع	فضای ویژه ریالی	