


گریدهای شطرنجی یک گراند نقشه (۱۱ می باشد. نیم مربع (مستطیل)
 معادل نیم متر است. موقعیت و ابعاد ستون ها تقریبی است ارتفاع مجاز: ۴.۵ متر دور سالن ۴.۵ متر
 وسط سالن ۴.۵ متر Middle of hall 4.5 m Allowable Height 4.5 m

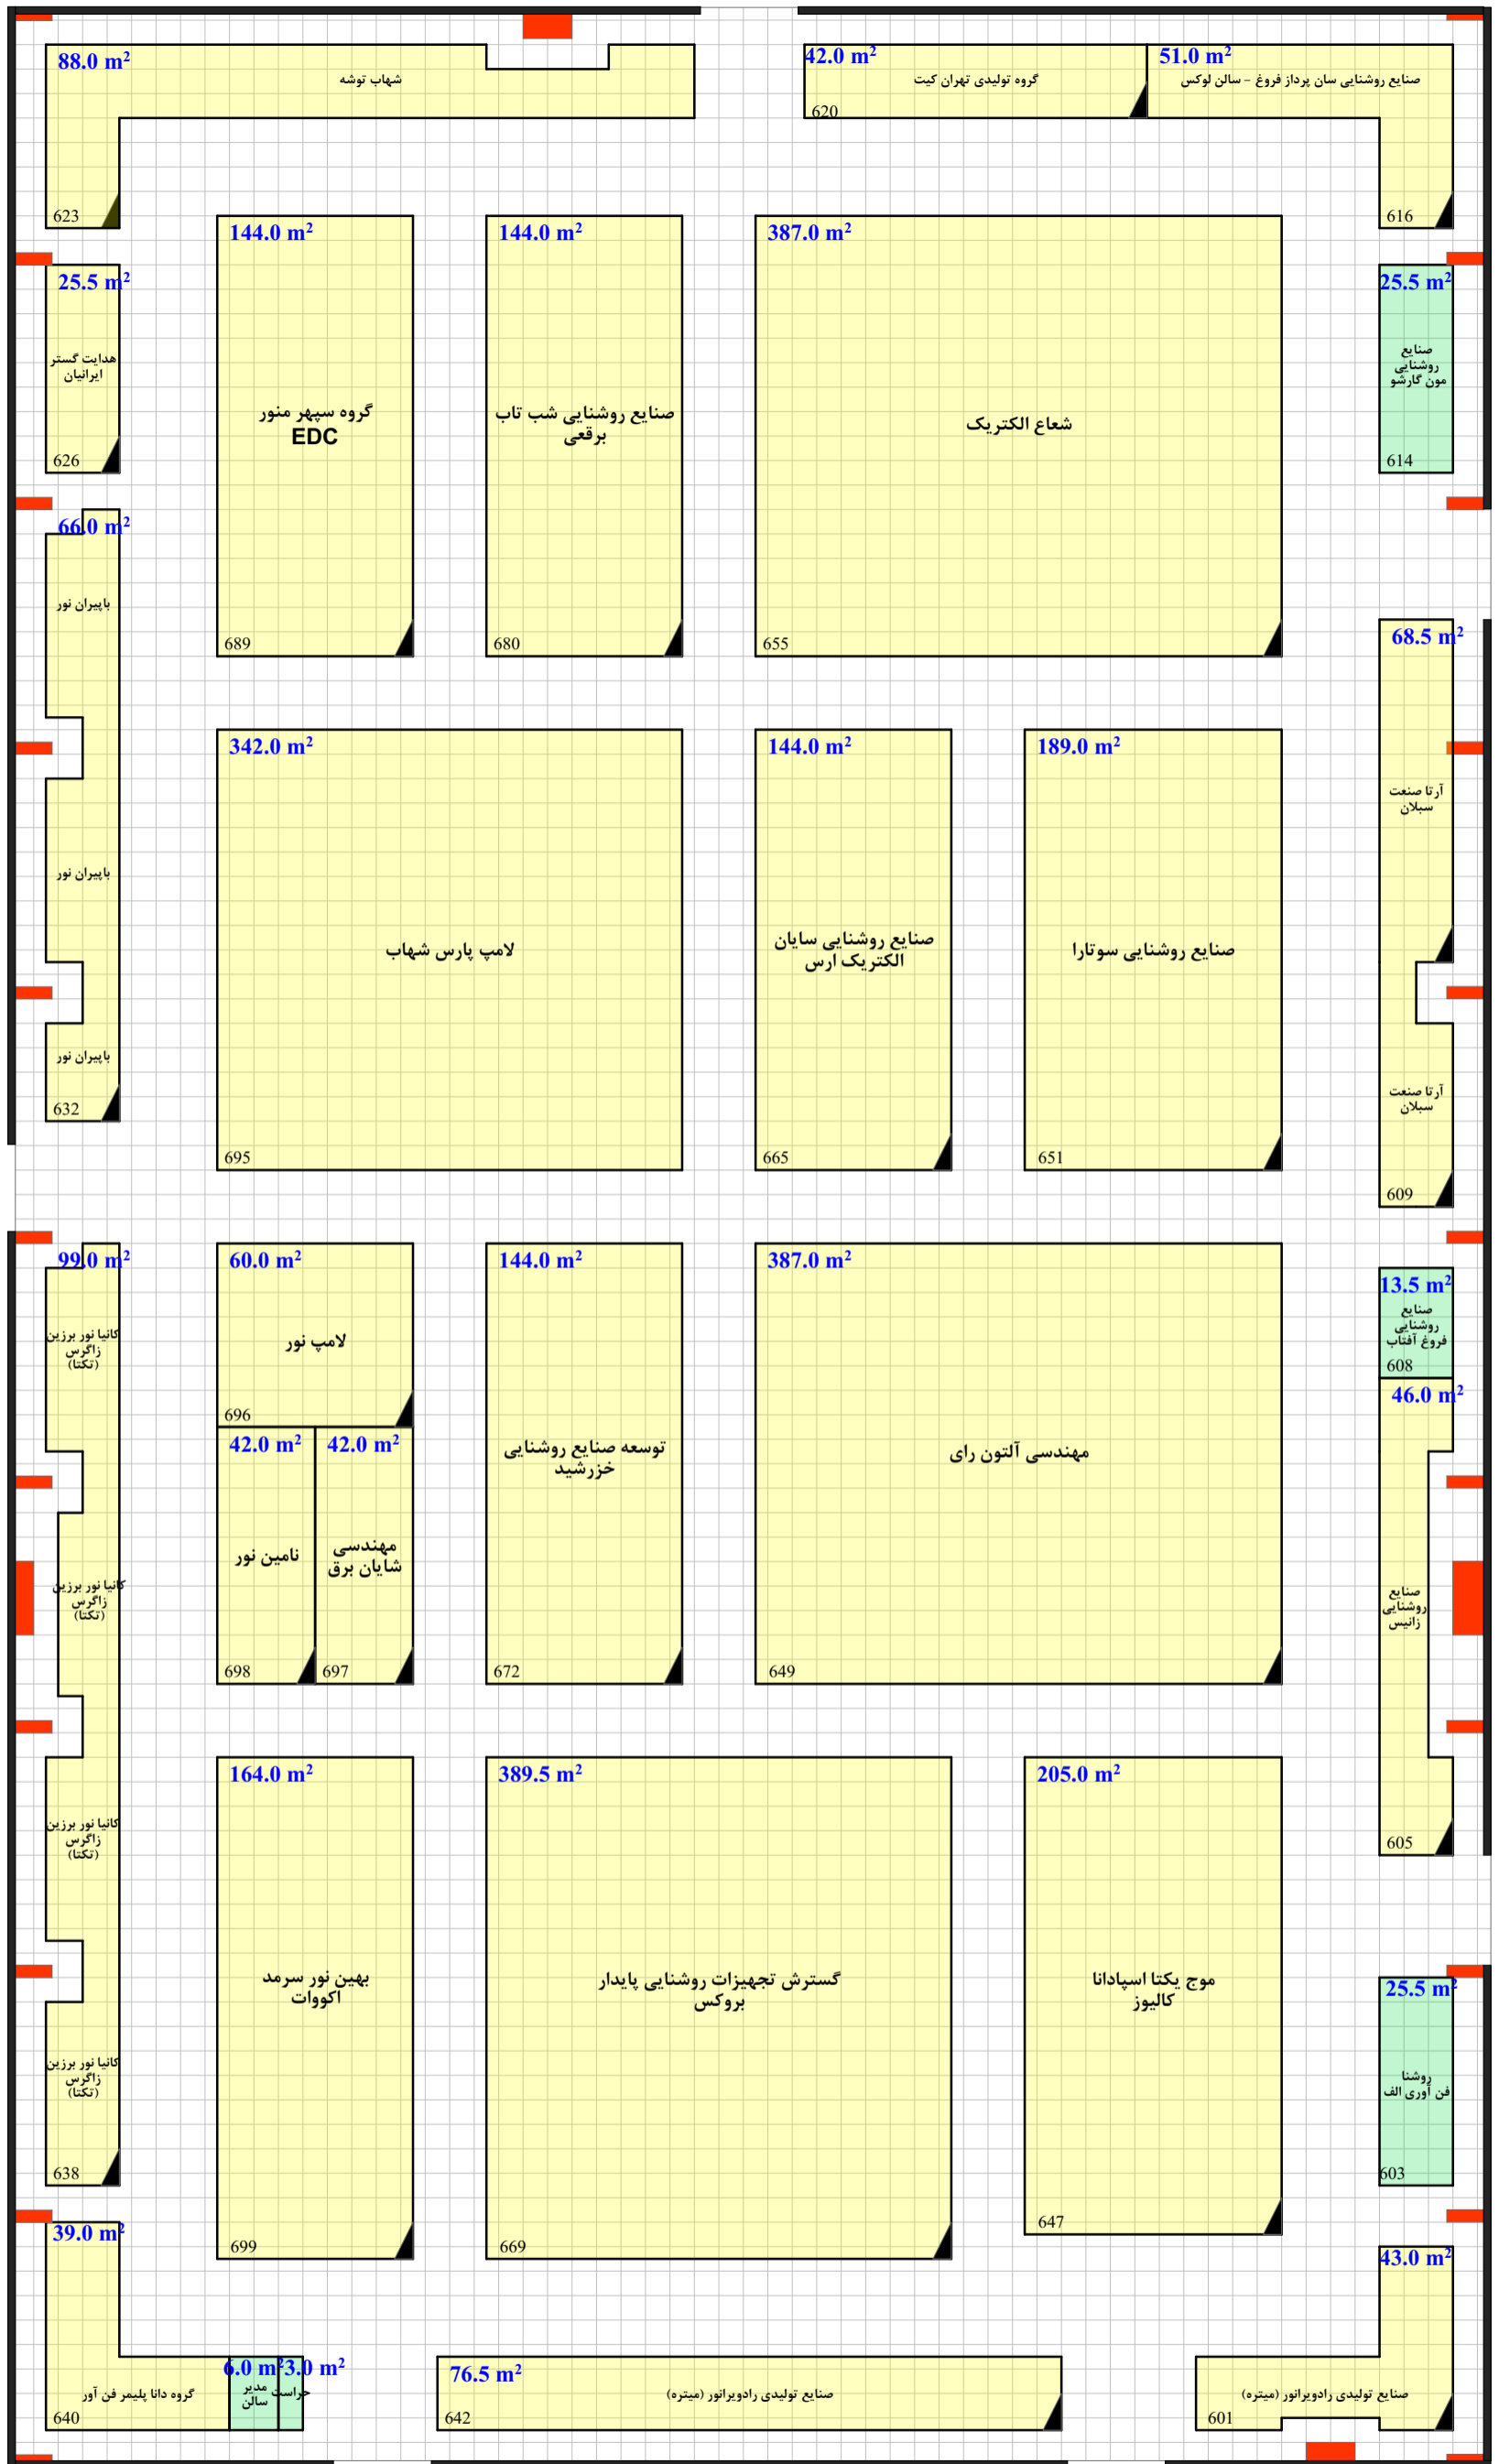

نام و امضای مدیر سالن	نام و امضای کارشناس فنی	نام و امضای ناظر غرفه آرای
متر از نقشه چک شد و صحیح می باشد	متر از نقشه چک شد، صحیح و مورد تایید می باشد	نام و امضای کارشناس مسئول غرفه آرای
نام و امضای چک کننده	نام و امضای کارشناس فنی	نام و امضای ناظر غرفه آرای

ورودی اصلی خروجی اصلی

ورودی اصلی خروجی اصلی



Hall No. 38B



مساحت کل سالن ۶۰۰۰ مترمربع
 حداقل مصوب مساحت ۳۲۰۰ مترمربع
 مجموع متر از تحت پوشش ۳۴۹۲.۵ مترمربع



راهکار تجارت مدیریت کوشا

نوزدهمین نمایشگاه بین المللی صنعت برق ایران

تاریخ برگزاری: ۱۹ الی ۱۲ آبان ماه ۱۳۹۸

۴۲۹۱۷۰۰۰

ترسیم: نوری یور

۶۴.۵ مترمربع	فضای باتجهیزات ریالی	
--- مترمربع	فضای باتجهیزات ارزی	
۳۴۲۸ مترمربع	فضای خودساز ریالی	
--- مترمربع	فضای خودساز ارزی	
--- مترمربع	فضای ویژه ریالی	