


مترایز غرف داخل سالن با نقشه اجرایی تطابق داشته و صحیح می باشد		
نام و امضای مدیر سالن	نام و امضای کارشناس فنی	نام و امضای ناظر غرفه آرایبی
مترایز نقشه چک شد و صحیح می باشد	مترایز نقشه چک شد، صحیح و مورد تایید می باشد	
نام و امضای چک کننده	نام و امضای کارشناس مسئول غرفه آرایبی	

گریدهای شطرنجی بک گراند نقشه ۱*۱ می باشد. نیم مربع (مستطیل) معادل نیم متر است. موقعیت و ابعاد ستون ها تقریبی است

ارتفاع مجاز دور سالن ۴.۰ متر
 ارتفاع مجاز وسط سالن ۳.۵ متر

Allowable Height Next to wall 4.0 m
 Allowable Height Middle of hall 3.5 m

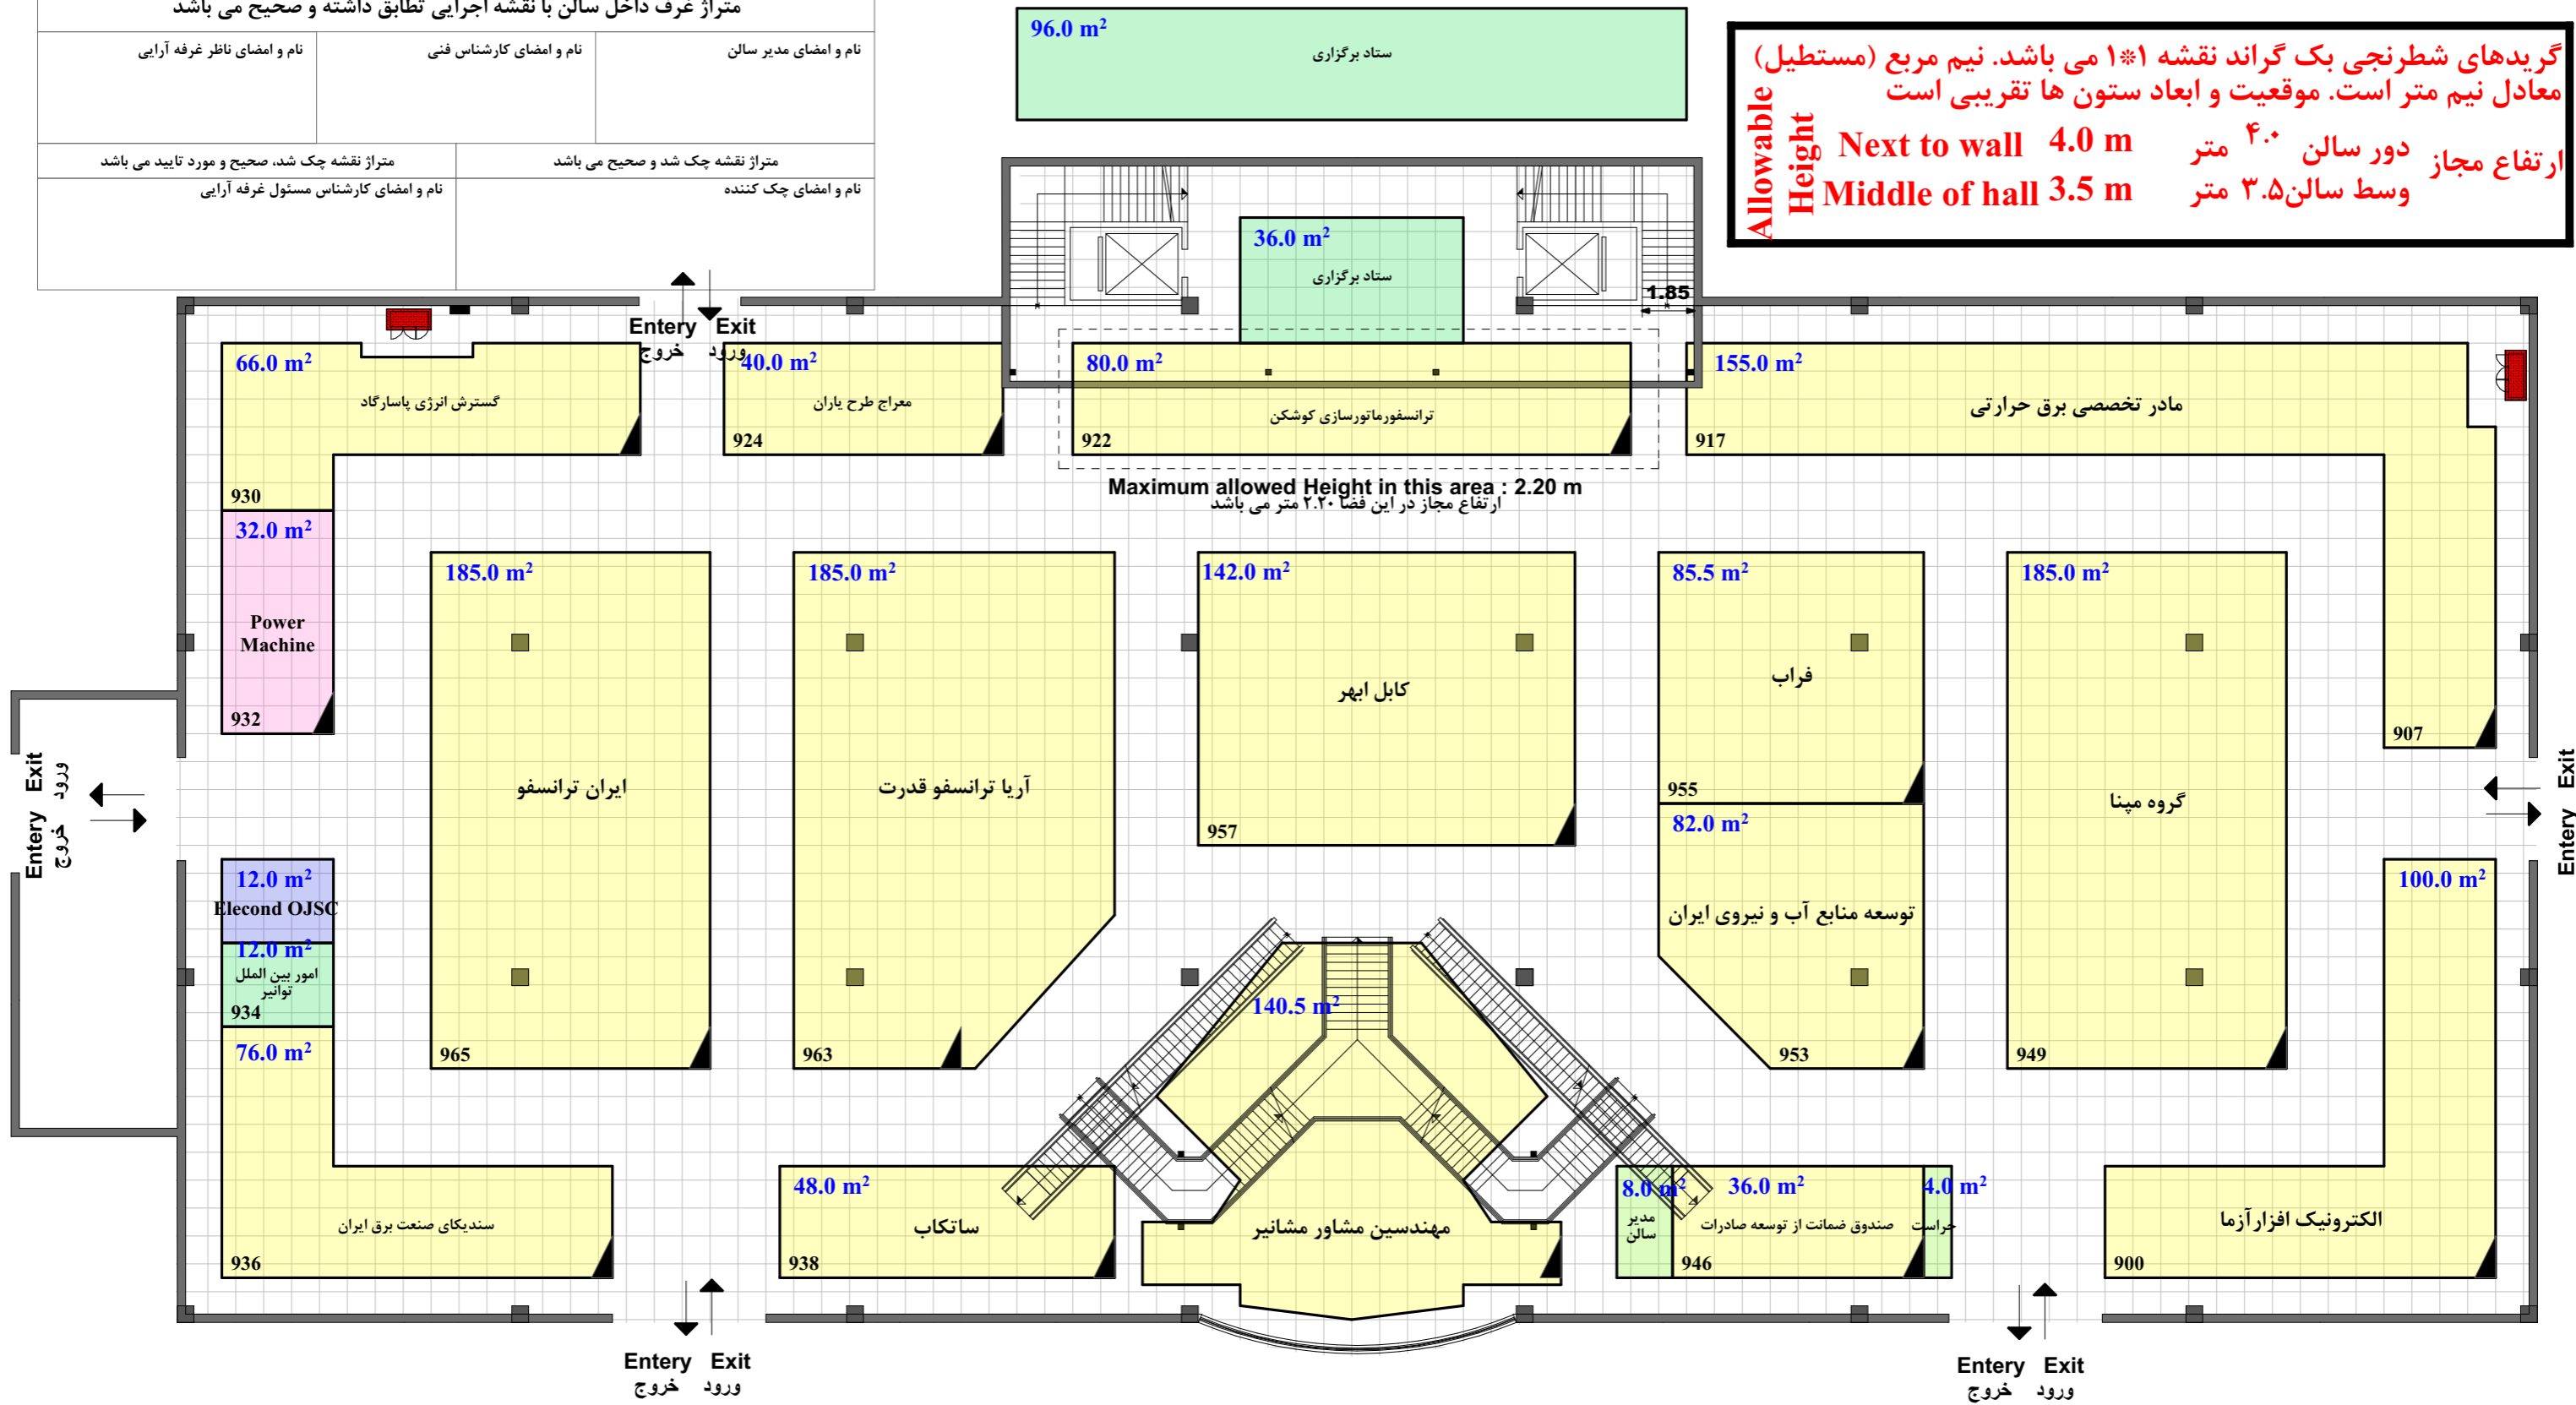

Maximum allowed Height in this area : 2.20 m
 ارتفاع مجاز در این فضا ۲.۲۰ متر می باشد



Hall No. 44-1

مساحت کل سالن ۳۰۰۰ مترمربع
 حداقل مصوب مساحت ۱۵۱۶ مترمربع
 مجموع مترایز تحت پوشش ۱۶۲۶ مترمربع



راهکار تجارت مدیریت کوشا

نوزهمین نمایشگاه بین المللی صنعت برق ایران

تاریخ برگزاری: ۱۹ الی ۱۲ آبان ماه ۱۳۹۸

ترسیم: نوری پور ۴۲۹۱۷۰۰۰

فضای باتجهیزات ریالی	۱۲	مترمربع
فضای باتجهیزات ارزی	۱۲	مترمربع
فضای خودساز ریالی	۱۵۷۰	مترمربع
فضای خودساز ارزی	۳۲	مترمربع
فضای ویژه ریالی	---	مترمربع