


مترائز غرف داخل سالن با نقشه اجرایی تطابق داشته و صحیح می باشد		
نام و امضای مدیر سالن	نام و امضای کارشناس فنی	نام و امضای ناظر غرفه آرایایی
مترائز نقشه چک شد و صحیح می باشد	مترائز نقشه چک شد، صحیح و مورد تایید می باشد	نام و امضای کارشناس مسئول غرفه آرایایی
نام و امضای چک کننده	نام و امضای کارشناس فنی	

گریدهای شطرنجی بک گراند نقشه ۱*۱ می باشد. نیم مربع (مستطیل)
 معادل نیم متر است. موقعیت و ابعاد ستون ها تقریبی است

ارتفاع مجاز دور سالن ۴.۰ متر
 ارتفاع مجاز وسط سالن ۳.۵ متر

Allowable Height Next to wall 4.0 m
 Middle of hall 3.5 m

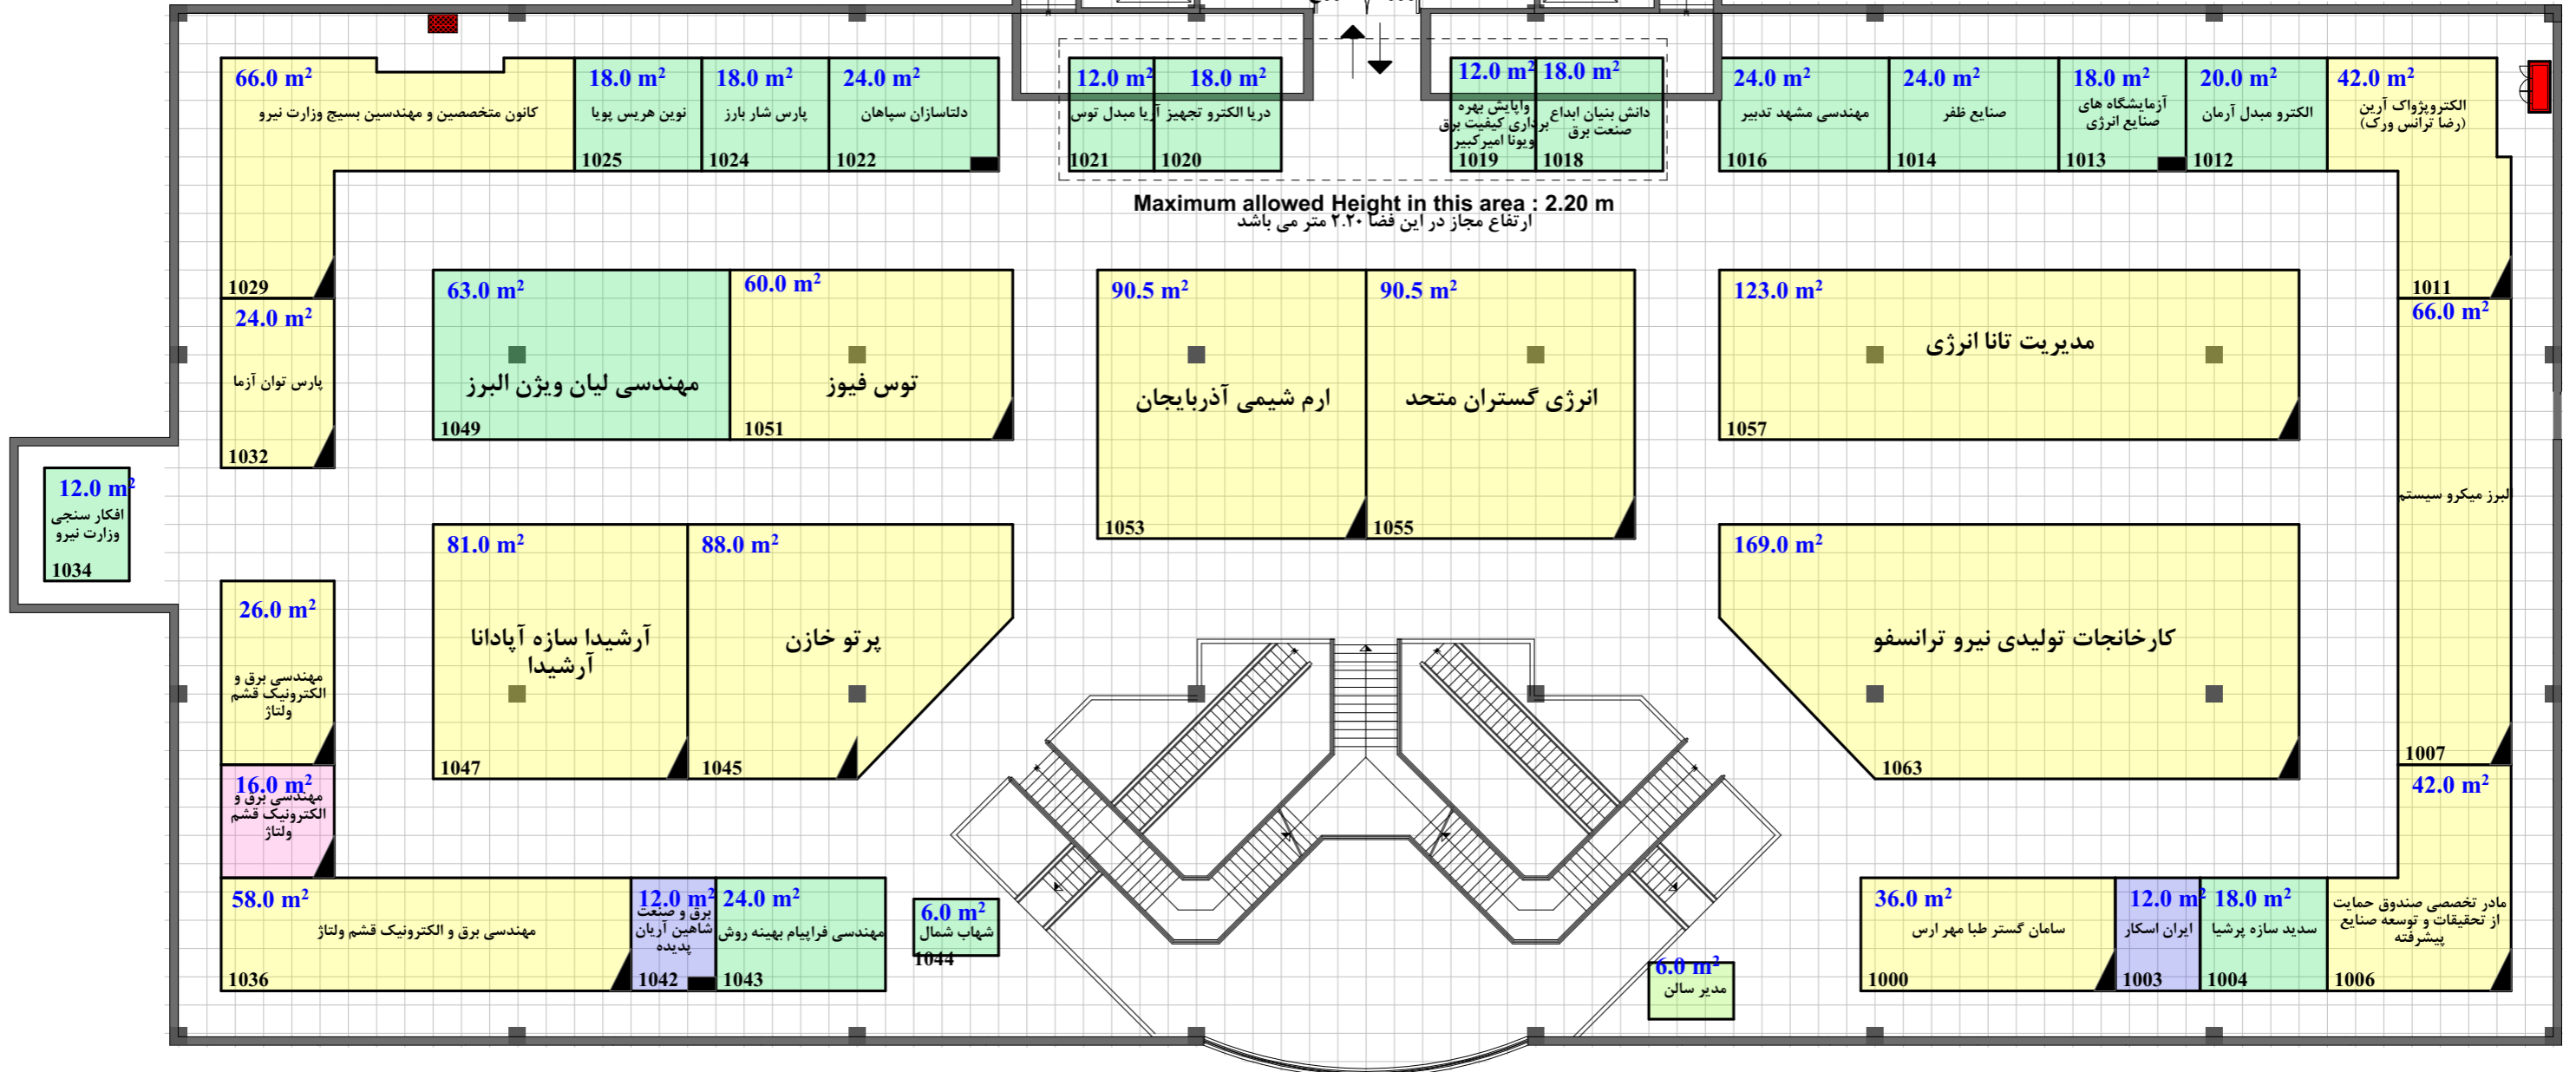

Hall No. 44-2

مساحت کل سالن ۳۰۰۰ مترمربع
 حداقل مصوب مساحت ۱۴۰۲.۵ مترمربع
 مجموع مترائز تحت پوشش ۱۴۳۱ مترمربع

North

راهکار تجارت مدیریت کوشا

نوزدهمین نمایشگاه بین المللی صنعت برق ایران

تاریخ برگزاری: ۹ الی ۱۲ آبان ماه ۱۳۹۸

ترسیم: نوری پور ۴۲۹۱۷۰۰۰

۳۲۹ مترمربع	فضای باتجهیزات ربالی
۲۴ مترمربع	فضای باتجهیزات ارزی
۱۰۶۲ مترمربع	فضای خودساز ربالی
۱۶ مترمربع	فضای خودساز ارزی
---	فضای ویژه ربالی