


گریدهای شطرنجی بک گراند نقشه ۱*۱ می باشد. نیم مربع (مستطیل) معادل نیم متر است. موقعیت و ابعاد ستون ها تقریبی است

ارتفاع مجاز دور سالن ۴.۵ متر
 ارتفاع مجاز وسط سالن ۴.۵ متر

Allowable Height Next to wall 4.5 m
 Middle of hall 4.5 m

مترائز غرف داخل سالن با نقشه اجرایی تطابق داشته و صحیح می باشد		
نام و امضای مدیر سالن	نام و امضای کارشناس فنی	نام و امضای ناظر غرفه آرایبی
مترائز نقشه چک شد و صحیح می باشد		مترائز نقشه چک شد، صحیح و مورد تایید می باشد
نام و امضای چک کننده		نام و امضای کارشناس مسئول غرفه آرایبی

درب شرقی اضطراری

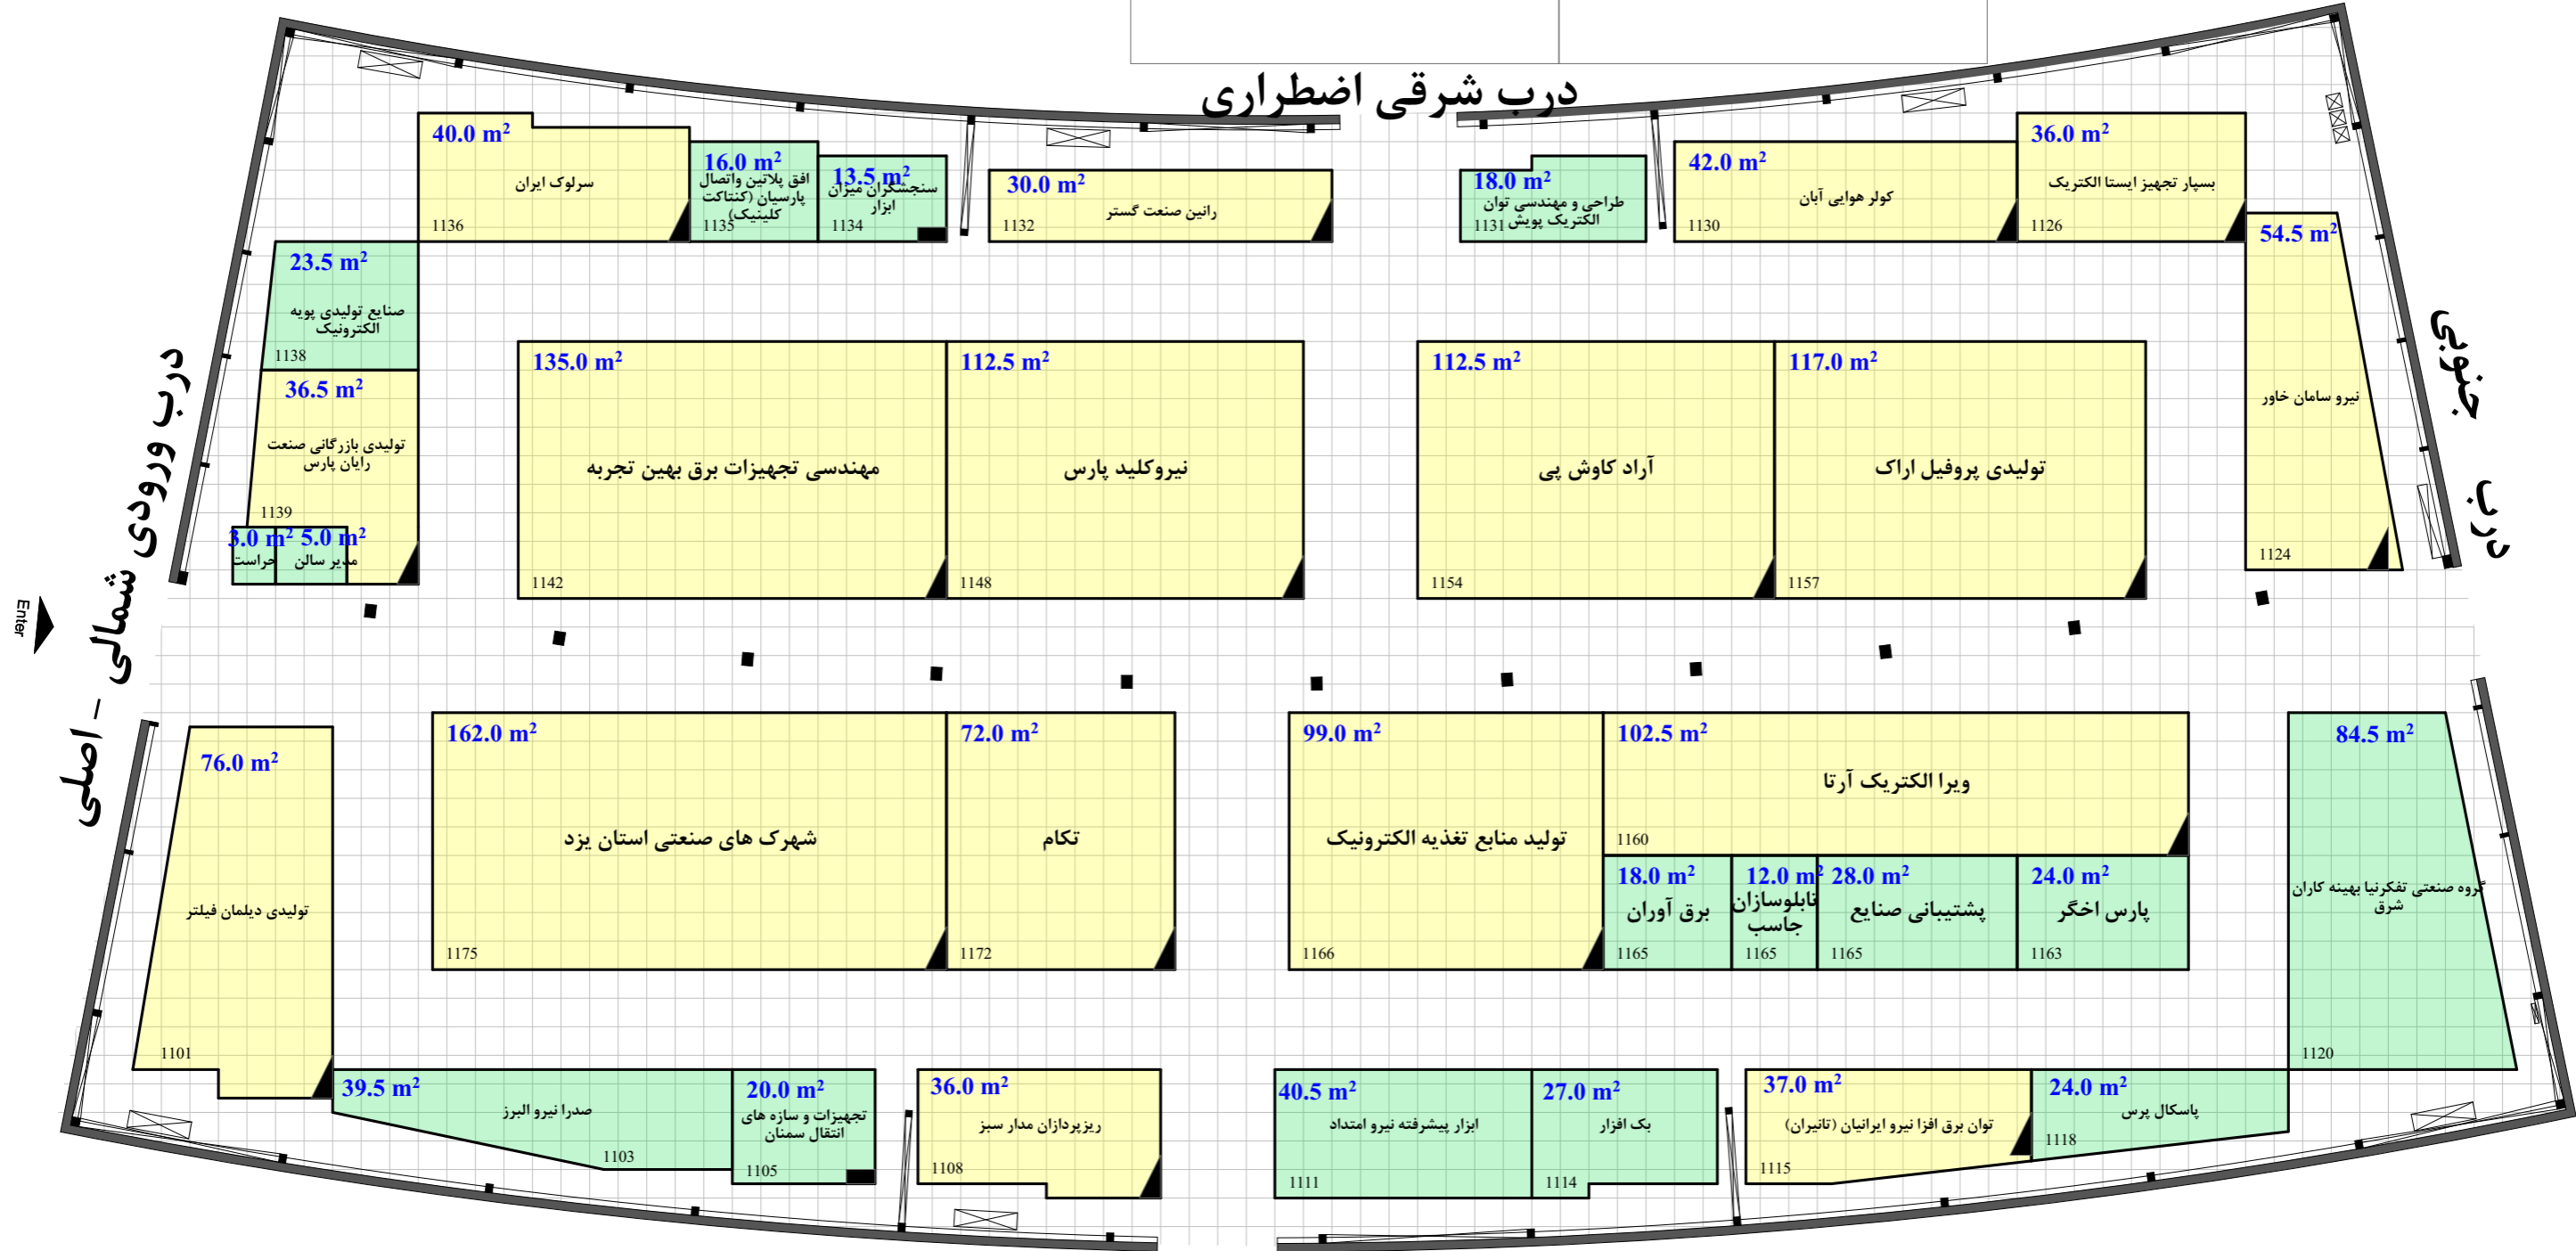

Hall No. 6

مساحت کل سالن ۳۰۶۹ مترمربع
 حداقل مصوب مساحت ۱۶۹۵.۷۵ مترمربع
 مجموع مترائز تحت پوشش ۱۶۸۹ مترمربع



راهکار تجارت مدیریت کوشا

نوزدهمین نمایشگاه بین المللی صنعت برق ایران

تاریخ برگزاری: ۹ الی ۱۲ آبان ماه ۱۳۹۸

ترسیم: نوری پور ۴۲۹۱۷۰۰۰

- فضای باتجهیزات ریالی ۳۸۸.۵ مترمربع
- فضای باتجهیزات ارزی --- مترمربع
- فضای خودساز ریالی ۱۳۰۰.۵ مترمربع
- فضای خودساز ارزی --- مترمربع
- فضای ویژه ریالی --- مترمربع