


گریدهای شطرنجی بک گراند نقشه ۱\*۱ می باشد. نیم مربع (مستطیل) معادل نیم متر است. موقعیت و ابعاد ستون ها تقریبی است

ارتفاع مجاز دور سالن ۴.۵ متر  
 ارتفاع مجاز وسط سالن ۴.۵ متر  
 Allowable Height Next to wall 4.5 m  
 Allowable Height Middle of hall 4.5 m

مترائز غرف داخل سالن با نقشه اجرایی تطابق داشته و صحیح می باشد		
نام و امضای مدیر سالن	نام و امضای کارشناس فنی	نام و امضای ناظر غرفه آرایبی
مترائز نقشه چک شد و صحیح می باشد		مترائز نقشه چک شد، صحیح و مورد تایید می باشد
نام و امضای چک کننده		نام و امضای کارشناس مسئول غرفه آرایبی

درب شرقی اضطراری

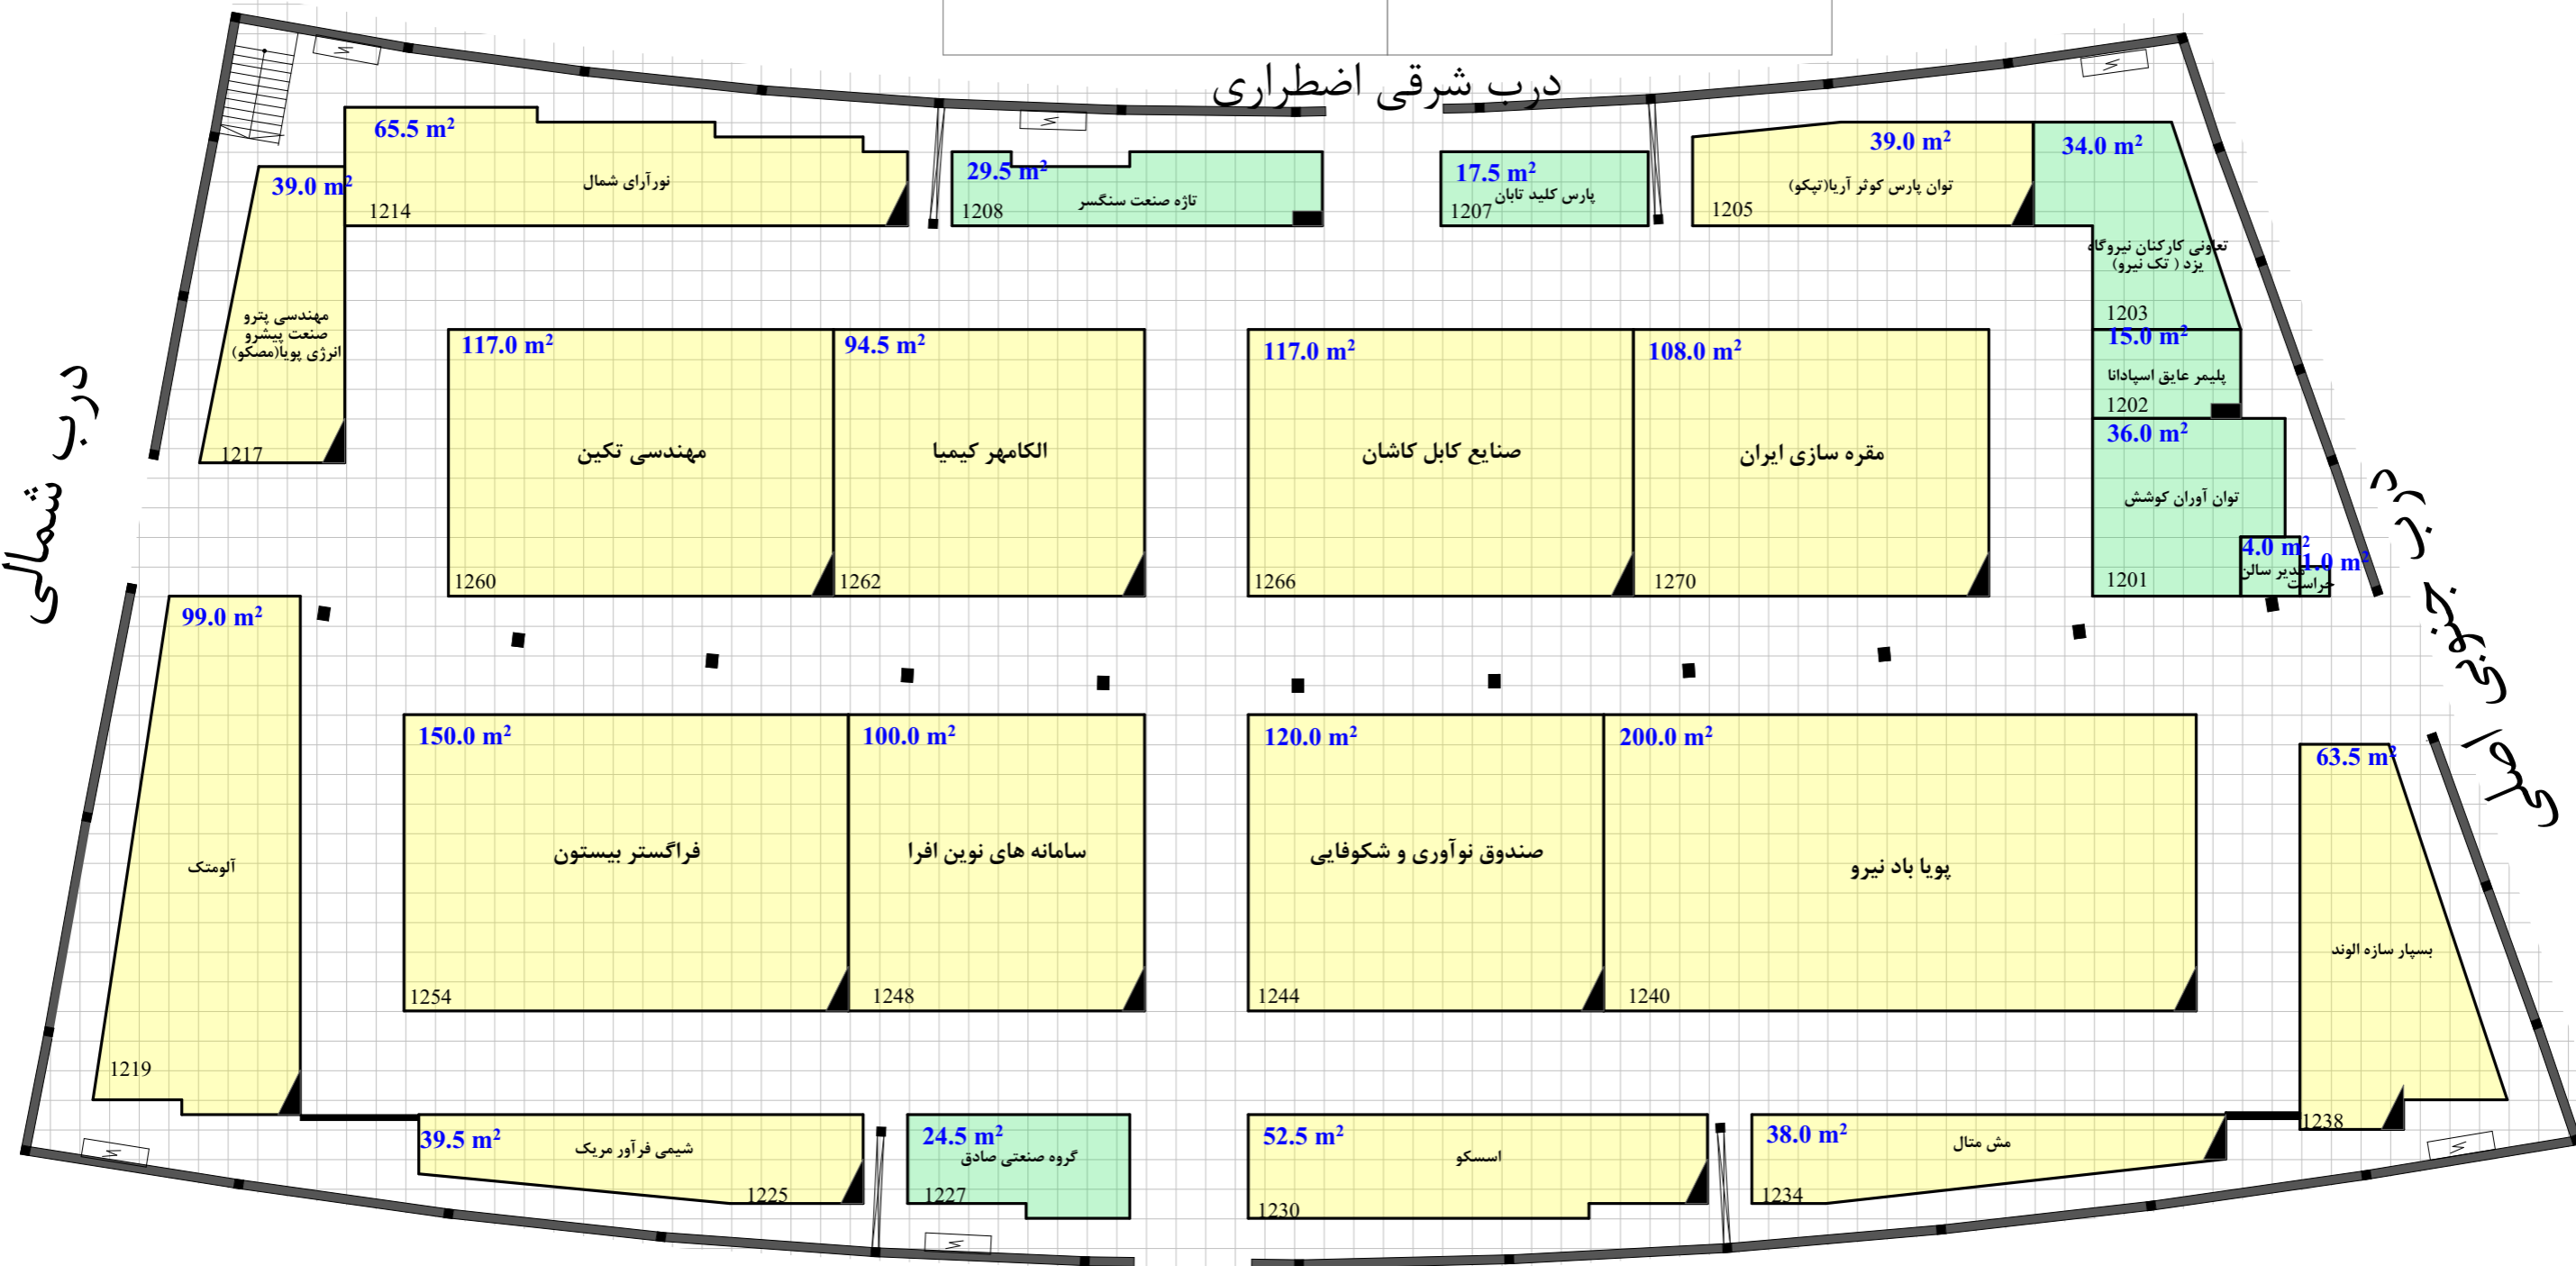

درب غربی اضطراری



Hall No. 7

مساحت کل سالن ۲۹۳۱ مترمربع  
 حداقل مصوب مساحت ۱۵۸۶.۷۵ مترمربع  
 مجموع مترائز تحت پوشش ۱۵۹۹ مترمربع

North



راهکار تجارت مدیریت کوشا

نوزدهمین نمایشگاه بین المللی صنعت برق ایران

تاریخ برگزاری: ۱۹ الی ۱۲ آبان ماه ۱۳۹۸

ترسیم: نوری پور ۴۲۹۱۷۰۰۰

فضای با تجهیزات ریالی	۱۵۶.۵ مترمربع	
فضای با تجهیزات ارزی	---	
فضای خودساز ریالی	۱۴۴۲.۵ مترمربع	
فضای خودساز ارزی	---	
فضای ویژه ریالی	---	