


متراژ غرف داخل سالن با نقشه اجرایی تطابق داشته و صحیح می باشد		
نام و امضای مدیر سالن	نام و امضای کارشناس فنی	نام و امضای ناظر غرفه آرایبی
متراژ نقشه چک شد و صحیح می باشد	متراژ نقشه چک شد، صحیح و مورد تایید می باشد	
نام و امضای چک کننده	نام و امضای کارشناس مسئول غرفه آرایبی	

**گریدهای شطرنجی بک گراند نقشه ۱\*۱ می باشد. نیم مربع (مستطیل) معادل نیم متر است. موقعیت و ابعاد ستون ها تقریبی است**

**ارتفاع مجاز دور سالن ۴.۰ متر**  
**ارتفاع مجاز وسط سالن ۳.۵ متر**  
**Next to wall m 4.0**  
**Middle of hall m 3.5**

**Allowable Height**

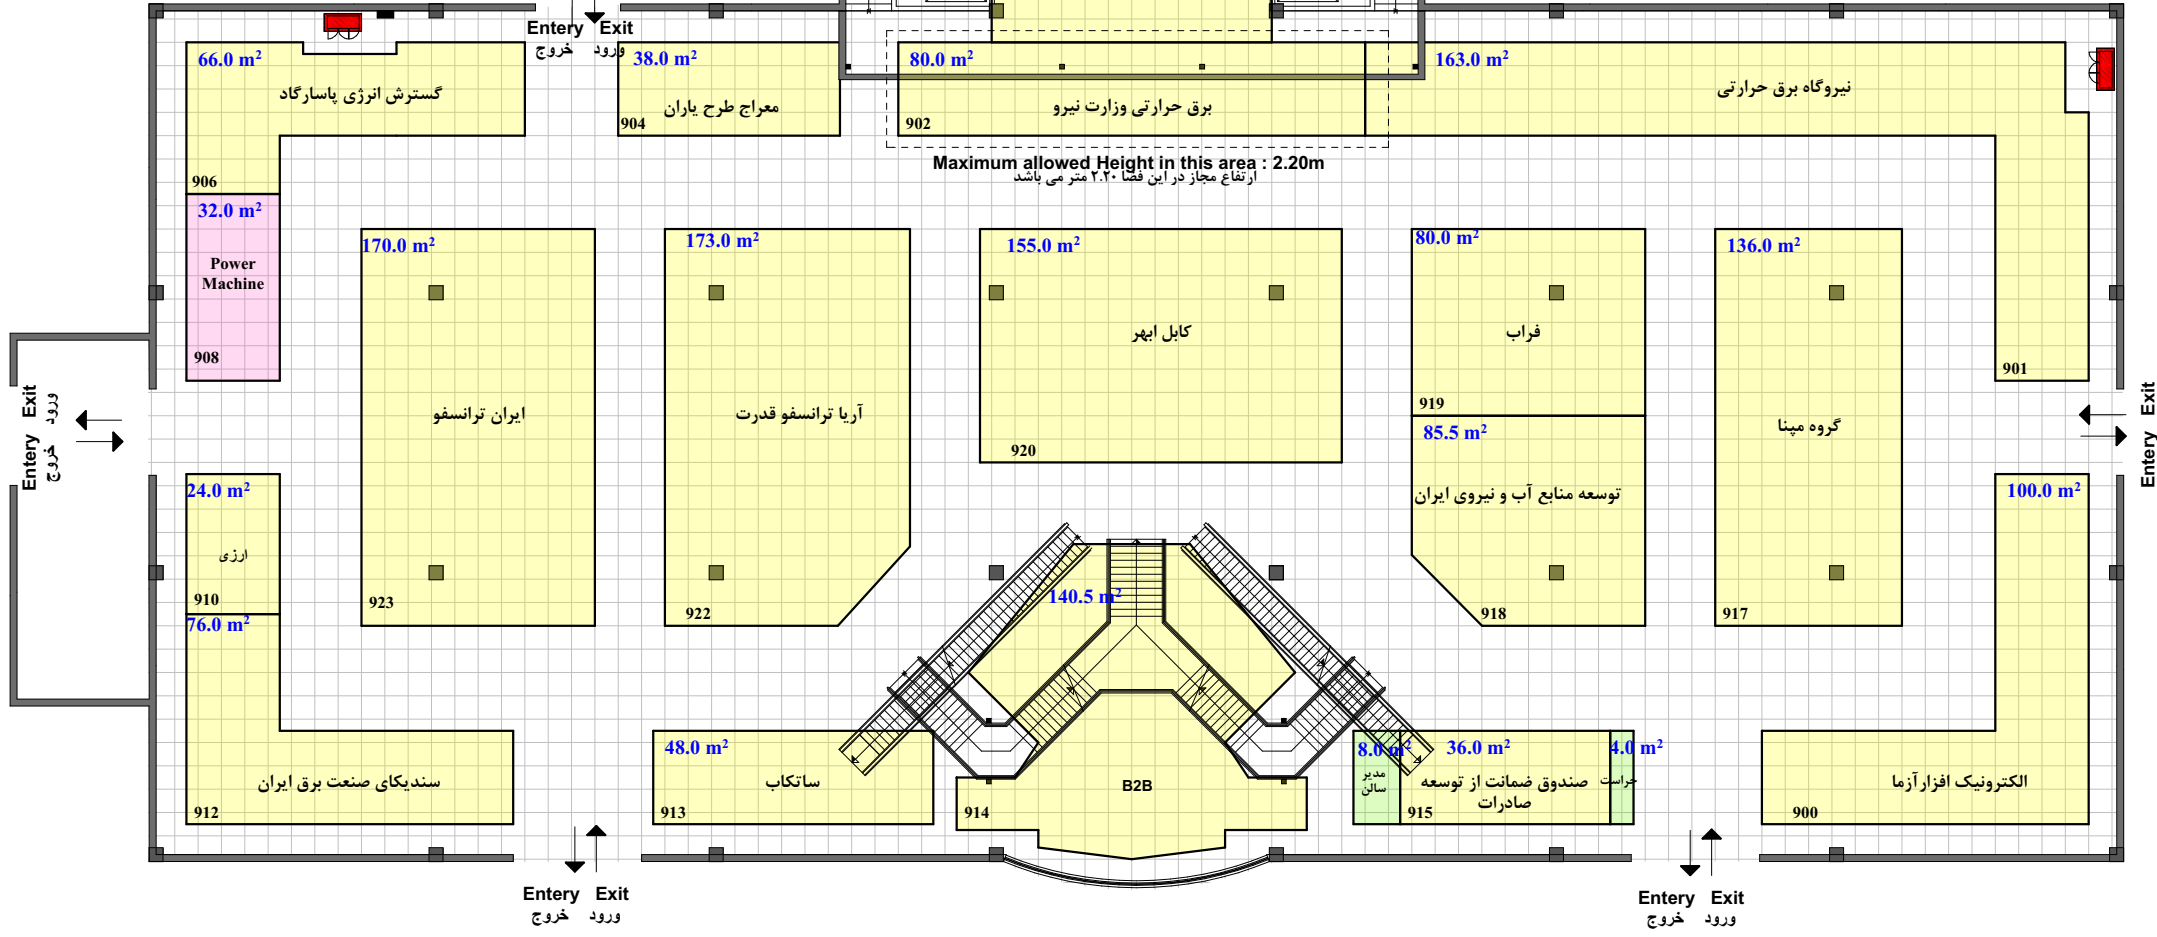

Hall No. 44-1



مساحت کل سالن ۳۰۰۰ مترمربع  
حدافل مصوب مساحت ۱۵۱۶ مترمربع  
مجموع متراژ تحت پوشش ۱۴۲۶.۵ مترمربع



راهکار تجارت مدیریت کوشا

بیستمین نمایشگاه بین المللی صنعت برق ایران

تاریخ برگزاری: ۱۱ آبان ماه ۱۳۹۹

۴۲۹۱۷۰۰۰

ترسیم:

مترمربع	---	فضای بانجهیزات ریالی	
مترمربع	---	فضای بانجهیزات ارزی	
مترمربع	---	فضای خودساز ریالی	
مترمربع	---	فضای خودساز ارزی	
مترمربع	---	فضای ویژه ریالی	