


مترائز غرف داخل سالن با نقشه اجرایی تطابق داشته و صحیح می باشد		
نام و امضای مدیر سالن	نام و امضای کارشناس فنی	نام و امضای ناظر غرفه آرایبی
مترائز نقشه چک شد و صحیح می باشد		مترائز نقشه چک شد، صحیح و مورد تایید می باشد
نام و امضای چک کننده		نام و امضای کارشناس مسئول غرفه آرایبی

گریدهای شطرنجی بک گراند نقشه ۱*۱ می باشد. نیم مربع (مستطیل) معادل نیم متر است. موقعیت و ابعاد ستون ها تقریبی است

ارتفاع مجاز دور سالن ۴.۰ متر
 ارتفاع مجاز وسط سالن ۳.۵ متر

Allowable Height Next to wall m 4.0
 Allowable Height Middle of hall m 3.5

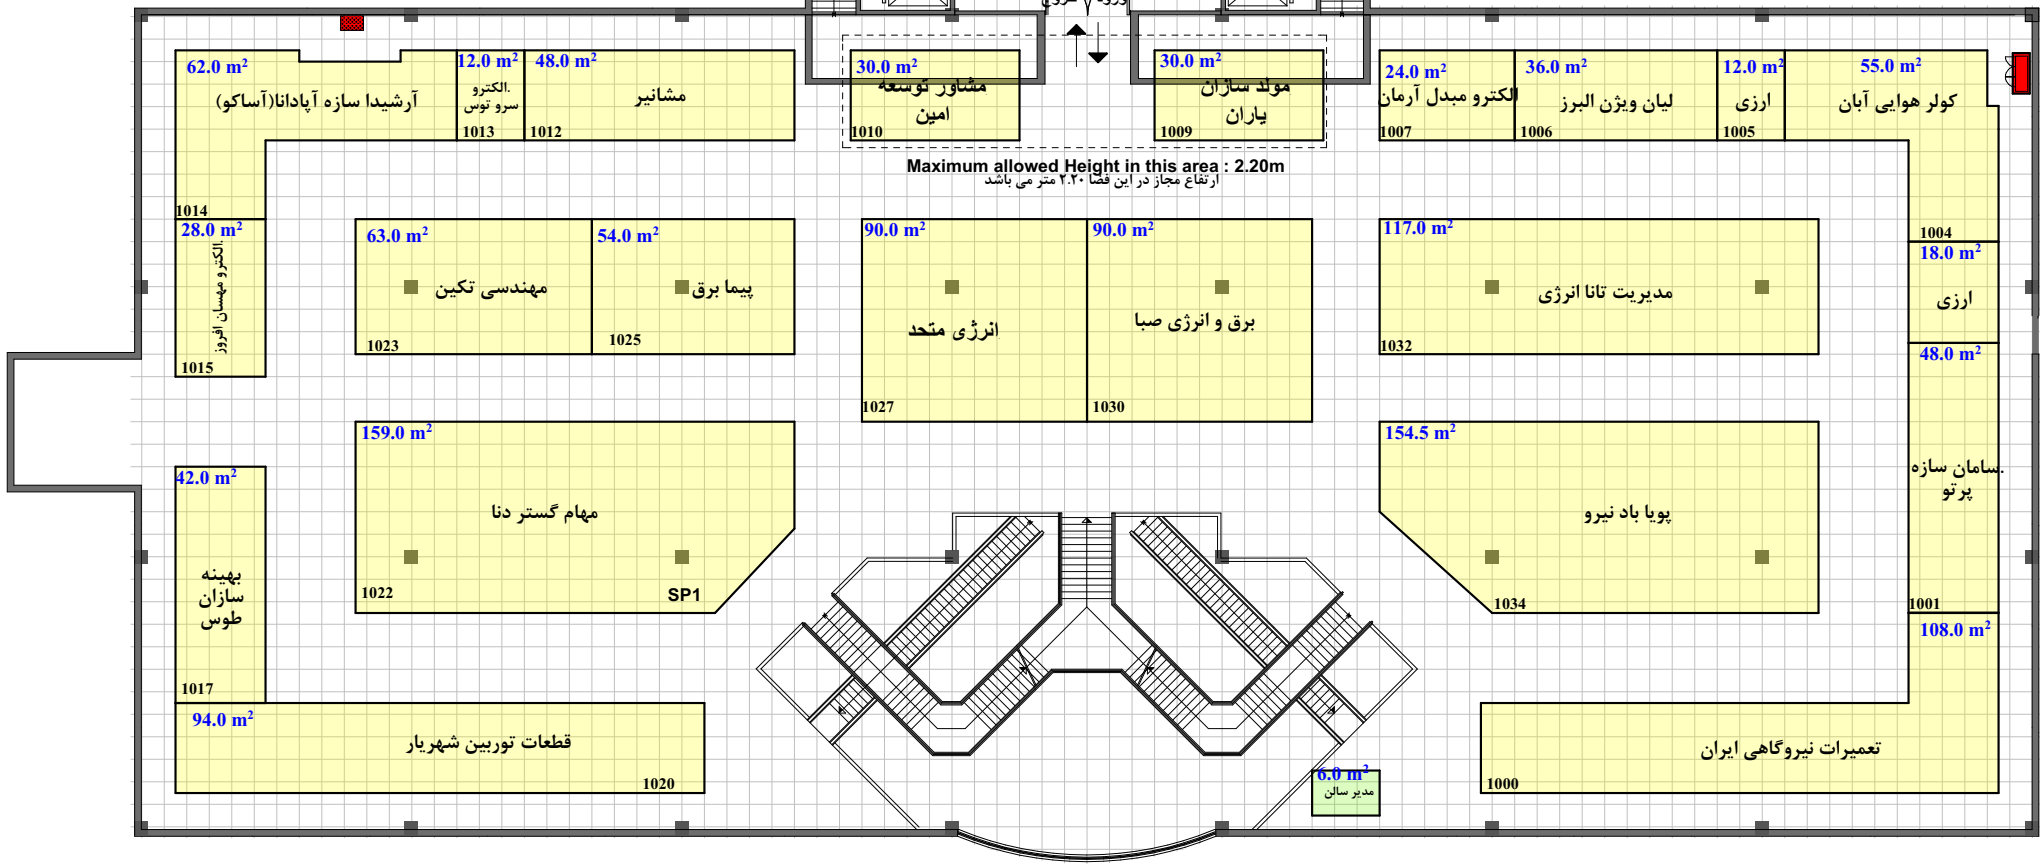

Hall No. 44-2

مساحت کل سالن ۳۰۰۰ مترمربع
 حداقل مصوب مساحت ۱۴۰۲.۵ مترمربع
 مجموع مترائز تحت پوشش ۱۳۷۴.۵ مترمربع

راهکار تجارت مدیریت کوشا

بیستمین نمایشگاه بین المللی صنعت برق ایران

تاریخ برگزاری: ۸ الی ۱۱ آبان ماه ۱۳۹۹

ترسیم: ۴۲۹۱۷۰۰۰

فضای با تجهیزات ریالی	---	مترمربع
فضای با تجهیزات ارزی	---	مترمربع
فضای خودساز ریالی	---	مترمربع
فضای خودساز ارزی	---	مترمربع
فضای ویژه ریالی	---	مترمربع

North