


گرددادهای شطرنجی یک گراند نقشه ۱*۱ می باشد. نیم مربع (مستطیل)
 معادل نیم متر است. موقعیت و ابعاد ستون ها تقریبی است
 ارتفاع مجاز دور سالن ۴.۵ متر
 وسط سالن ۴.۵ متر
 Next to wall m 4.5
 Middle of hall m 4.5
 Allowable Height

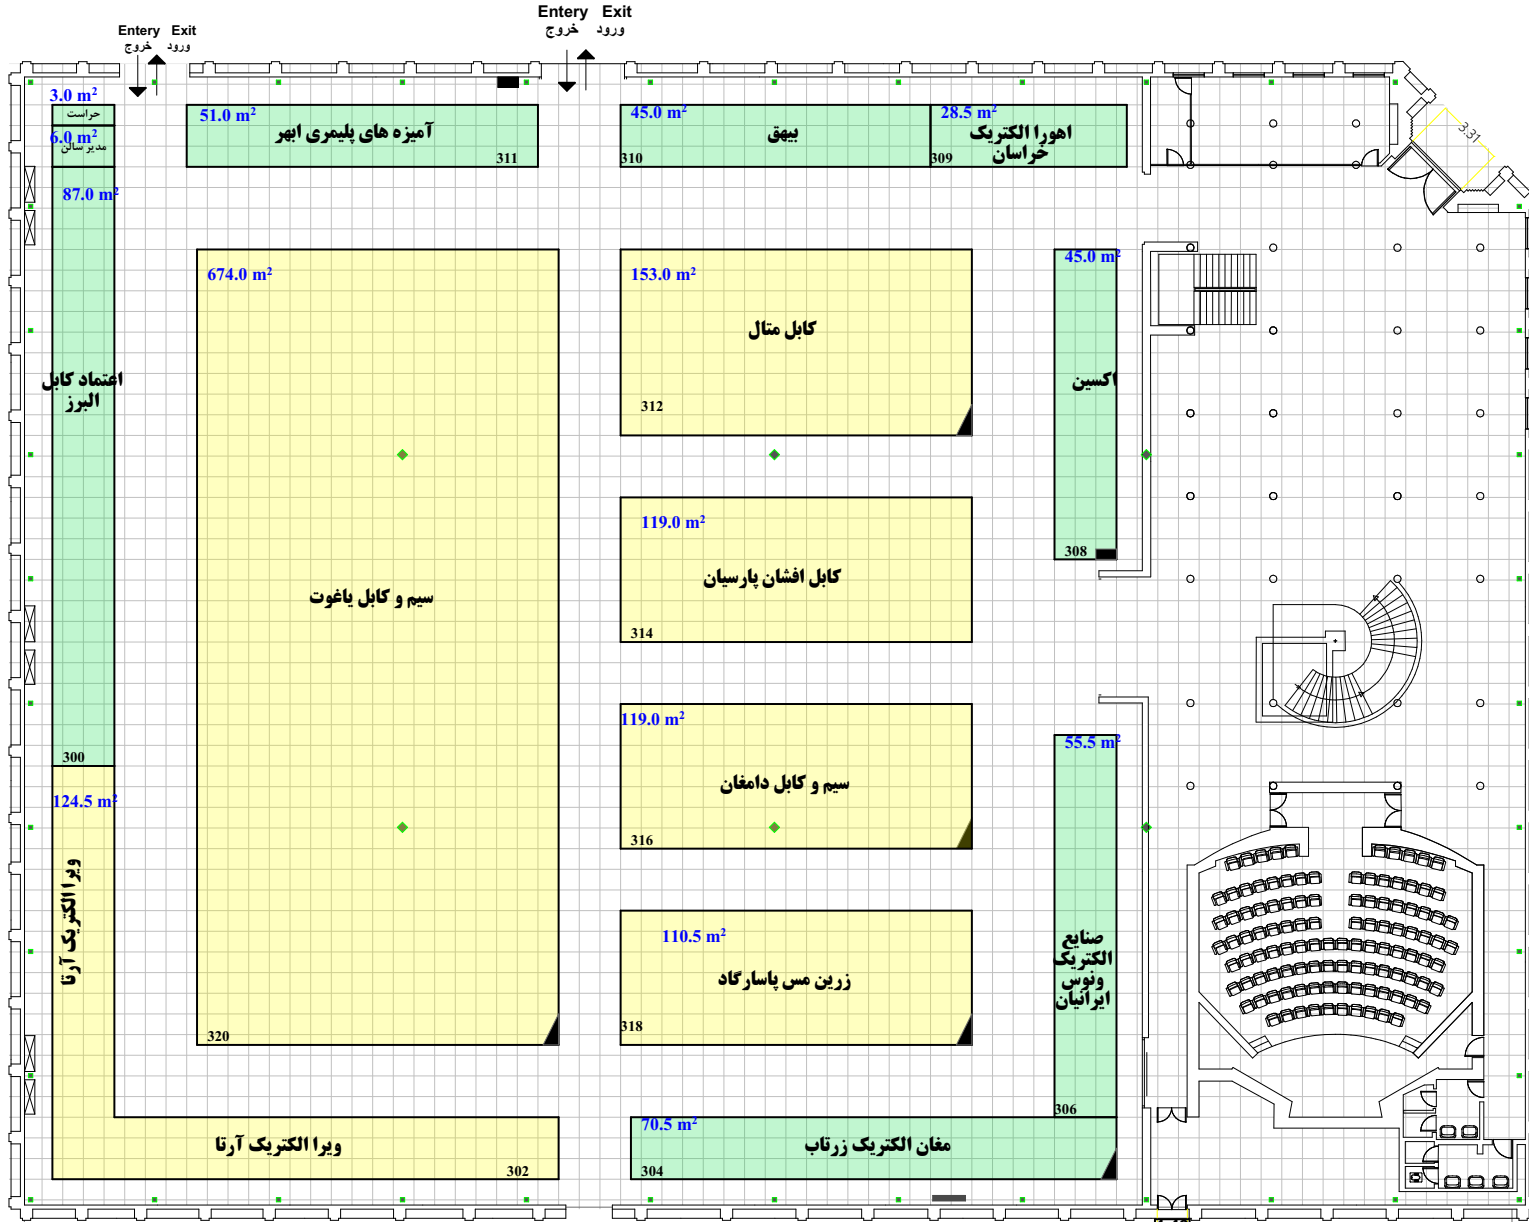

Hall No. 35

مساحت کل سالن ۲۹۴۳ مترمربع
 حداقل مصوب مساحت ۱۵۵۶ مترمربع
 مجموع مترآژ تحت پوشش مترمربع

IEE Ufi Approved International Event

درب اضطراری

درب اضطراری

Ufi Member

راهکار تجارت مدیریت کوشا

بیست و یکمین نمایشگاه بین المللی صنعت برق ایران
 تاریخ برگزاری: ۱۷ تا ۱۰ آبان ماه ۱۴۰۰

- 1.46 مترمربع --- فضای با تجهیزات ریالی
- مترمربع --- فضای با تجهیزات ارزی
- مترمربع --- فضای خودساز ریالی
- مترمربع --- فضای خودساز ارزی
- مترمربع --- فضای ویژه ریالی

مترآژ غرف داخل سالن با نقشه اجرایی تطابق داشته و صحیح می باشد	نام و امضای مدیر سالن
مترآژ نقشه چک شد و صحیح می باشد	نام و امضای کارشناس فنی
نام و امضای چک کننده	نام و امضای کارشناس مسئول غرفه آرازی