


متراژ غرف داخل سالن با نقشه اجرایی تطابق داشته و صحیح می باشد		
نام و امضای مدیر سالن	نام و امضای کارشناس فنی	نام و امضای ناظر غرفه آرایبی
متراژ نقشه چک شد و صحیح می باشد	متراژ نقشه چک شد، صحیح و مورد تایید می باشد	نام و امضای کارشناس مسئول غرفه آرایبی
نام و امضای چک کننده		

گزیده های شطرنجی بک گراند نقشه ۱\*۱ می باشد. نیم مربع (مستطیل) معادل نیم متر است. موقعیت و ابعاد ستون ها تقریبی است

ارتفاع مجاز دور سالن ۴.۰ متر  
 ارتفاع مجاز وسط سالن ۳.۵ متر

Next to wall m 4.0  
 Middle of hall m 3.5

Allowable Height

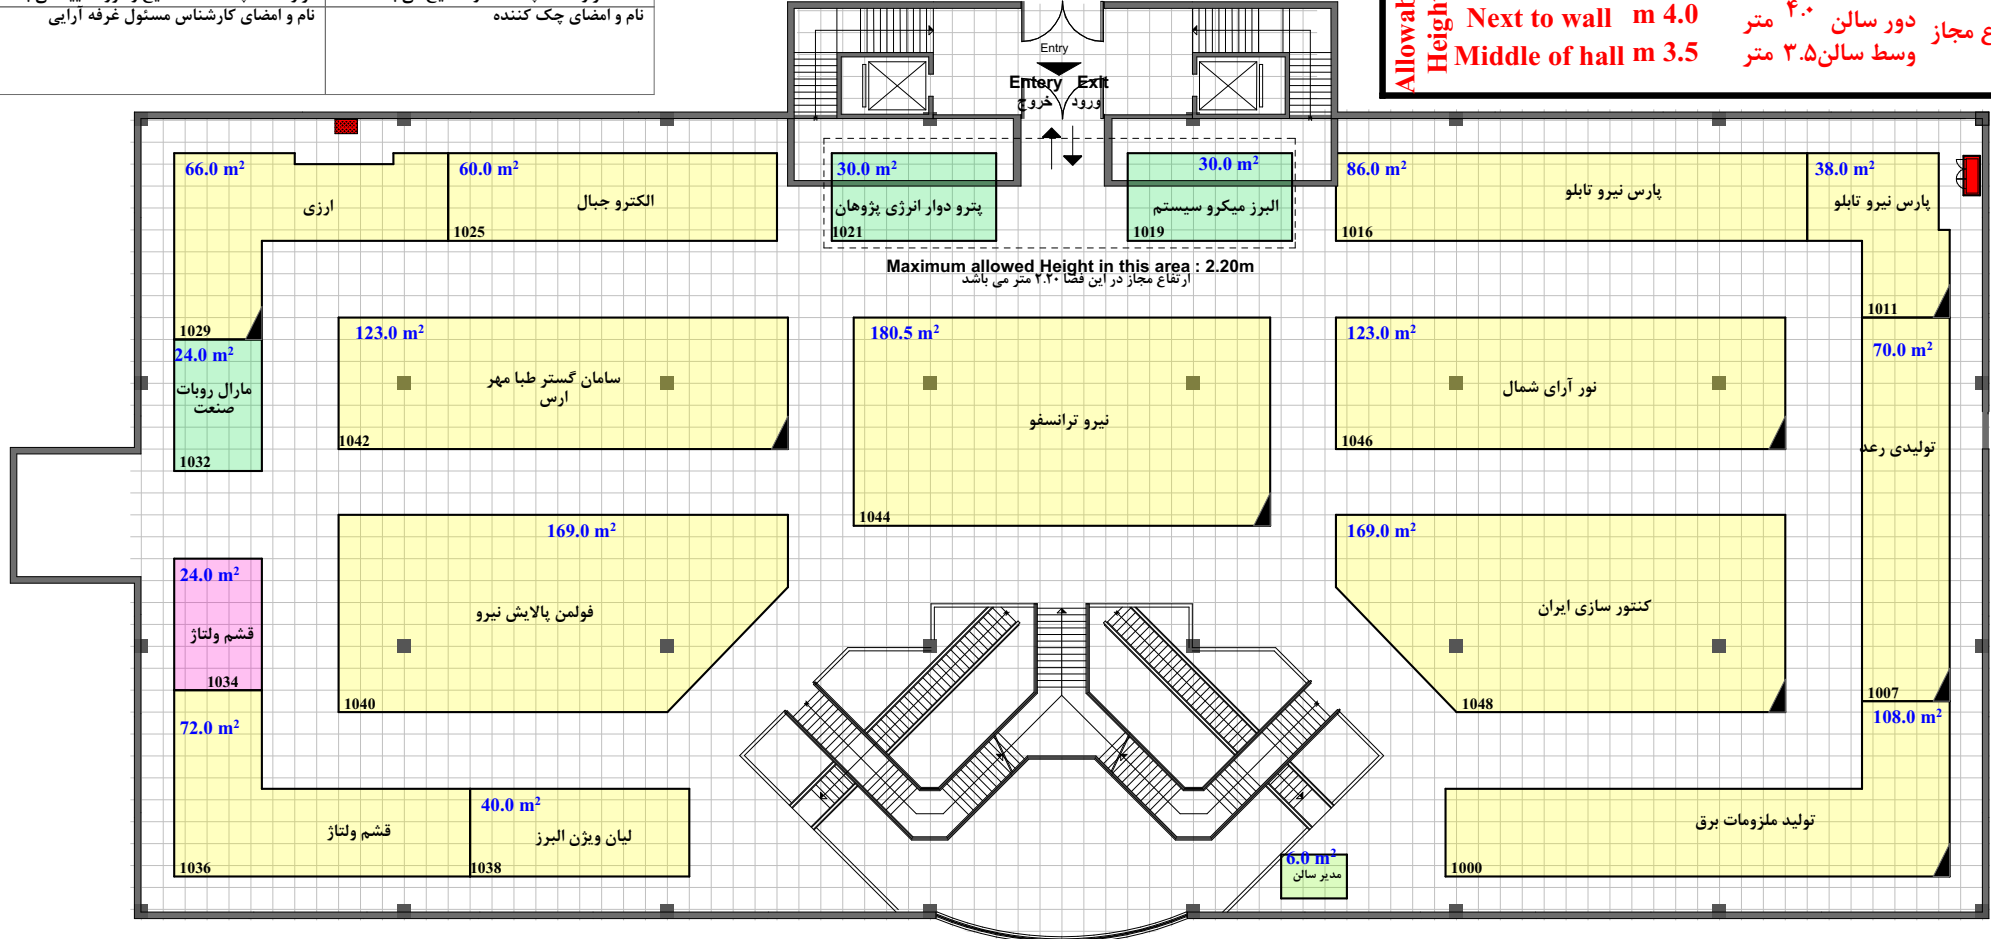

**Hall No. 44-2**

مساحت کل سالن ۳۰۰۰ مترمربع  
 حداقل مصوب مساحت ۱۴۰۲.۵ مترمربع  
 مجموع متراژ تحت پوشش مترمربع

North

راهنمای تجارت مدیریت کوشا  
 بیست و یکمین نمایشگاه بین المللی صنعت برق ایران  
 تاریخ برگزاری: ۱۷ الی ۱۰ آبان ماه ۱۴۰۰

فضای با تجهیزات رایلی	---	مترمربع
فضای با تجهیزات ارزی	---	مترمربع
فضای خودساز رایلی	---	مترمربع
فضای خودساز ارزی	---	مترمربع
فضای ویژه رایلی	---	مترمربع