


گرفیده‌های شرط‌نهی یک گراند نقشه (※) می باشد. نیم مربع (مستطیل)
 معادل نیم متر است. موقعیت و ابعاد ستون ها تقریبی است
 ارتفاع مجاز دور سالن ۳.۰ متر
 وسط سالن ۳.۰ متر
 Next to wall m 3.0
 Middle of hall m 3.0
Allowable Height

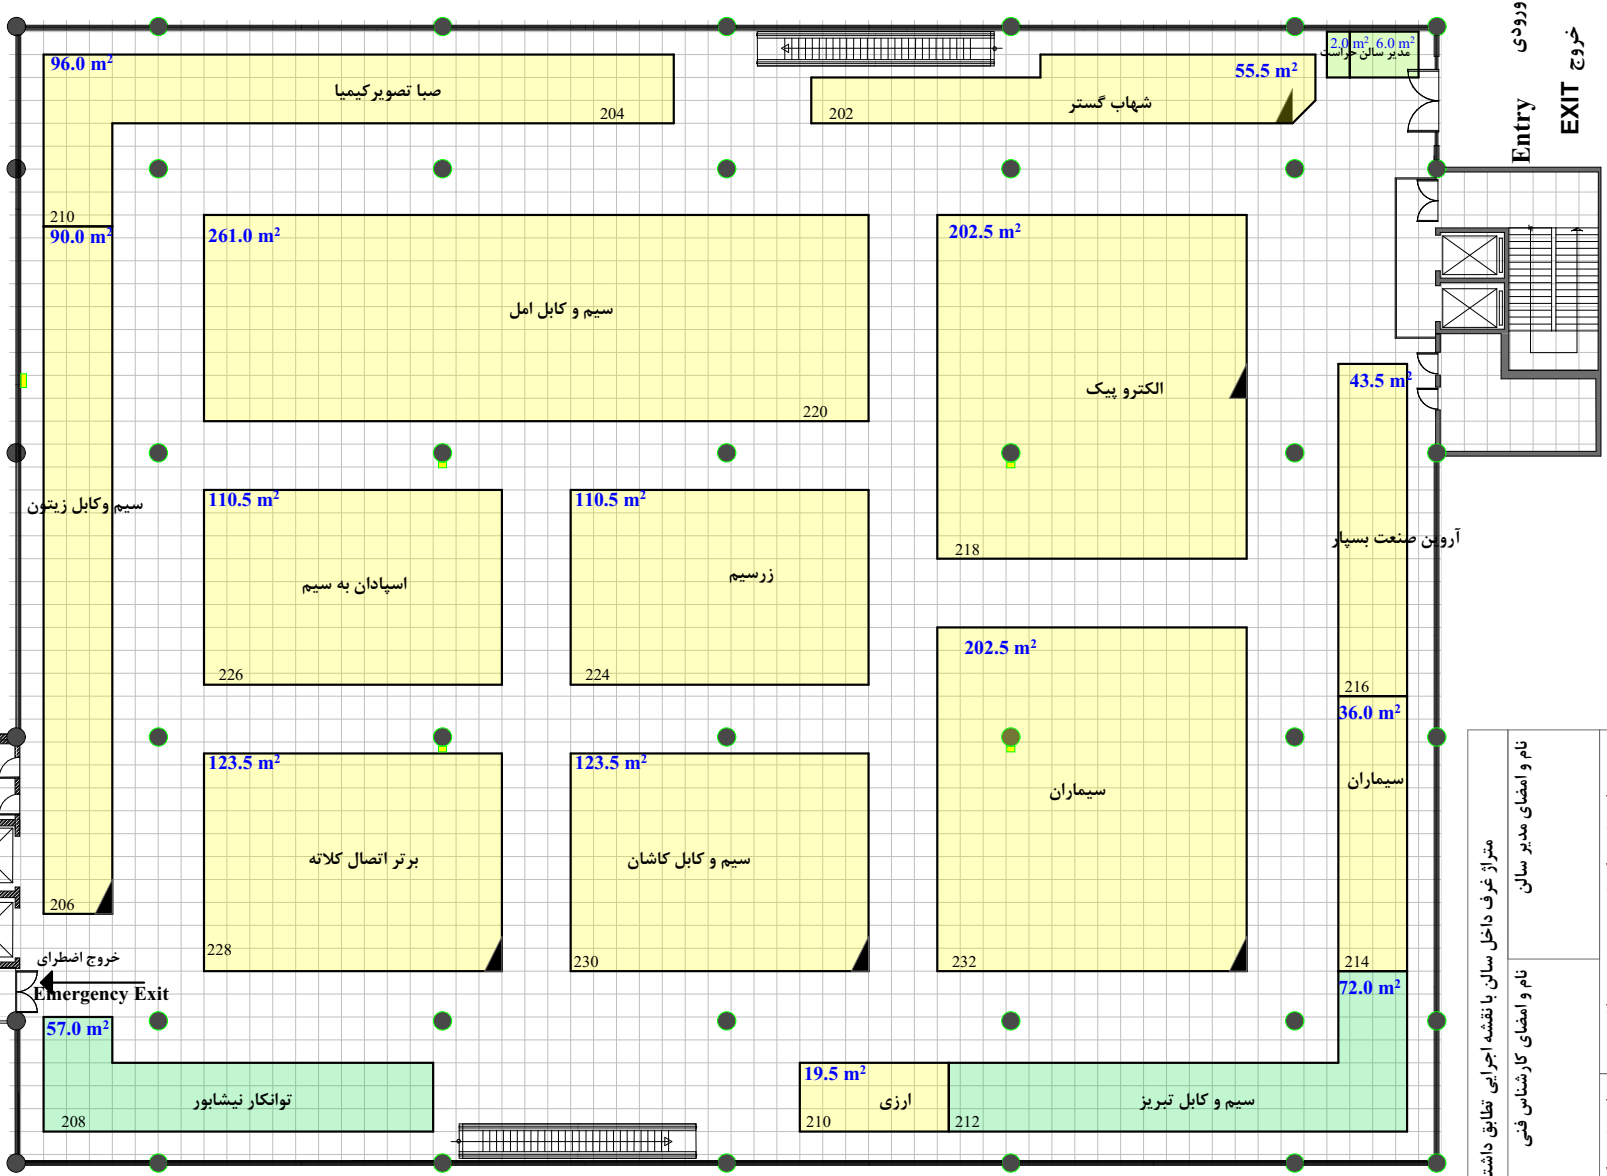

نام و امضای مدیر سالن	نام و امضای ناظر غرفه آرایشی
متر از نقشه چک شد و صحیح می باشد	متر از نقشه چک شد، صحیح و مورد تایید می باشد
نام و امضای کارشناس فنی	نام و امضای کارشناس مسئول غرفه آرایشی



راهکار تجارت مدیریت کوشا

Hall No. 31B

بیست و یکمین نمایشگاه بین المللی صنعت برق ایران
 تاریخ برگزاری: ۱۷ الی ۱۰ آبان ماه ۱۴۰۰



مساحت کل سالن ۳۰۵۰ مترمربع
 حداقل مصوب مساحت ۱۶۱۶.۲۵ مترمربع
 مجموع متر از تحت پوشش مترمربع

- فضای باتجهیزات رایالی ۳۰۶۰ مترمربع
- فضای باتجهیزات ارزی ۴۸۰ مترمربع
- فضای خودساز رایالی ۱۲۹۲۰ مترمربع
- فضای خودساز ارزی ۳۶۰ مترمربع
- فضای ویژه رایالی --- مترمربع