


گریدهای شطرنجی یک گراند نقشه ۱\*۱ می باشد. نیم مربع (مستطیل)  
 معادل نیم متر است. موقعیت و ابعاد ستون ها تقریبی است  
 ارتفاع مجاز دور سالن ۴.۵ متر  
 ارتفاع مجاز وسط سالن ۴.۵ متر  
 Allowable Height  
 Next to wall m 4.5  
 Middle of hall m 4.5

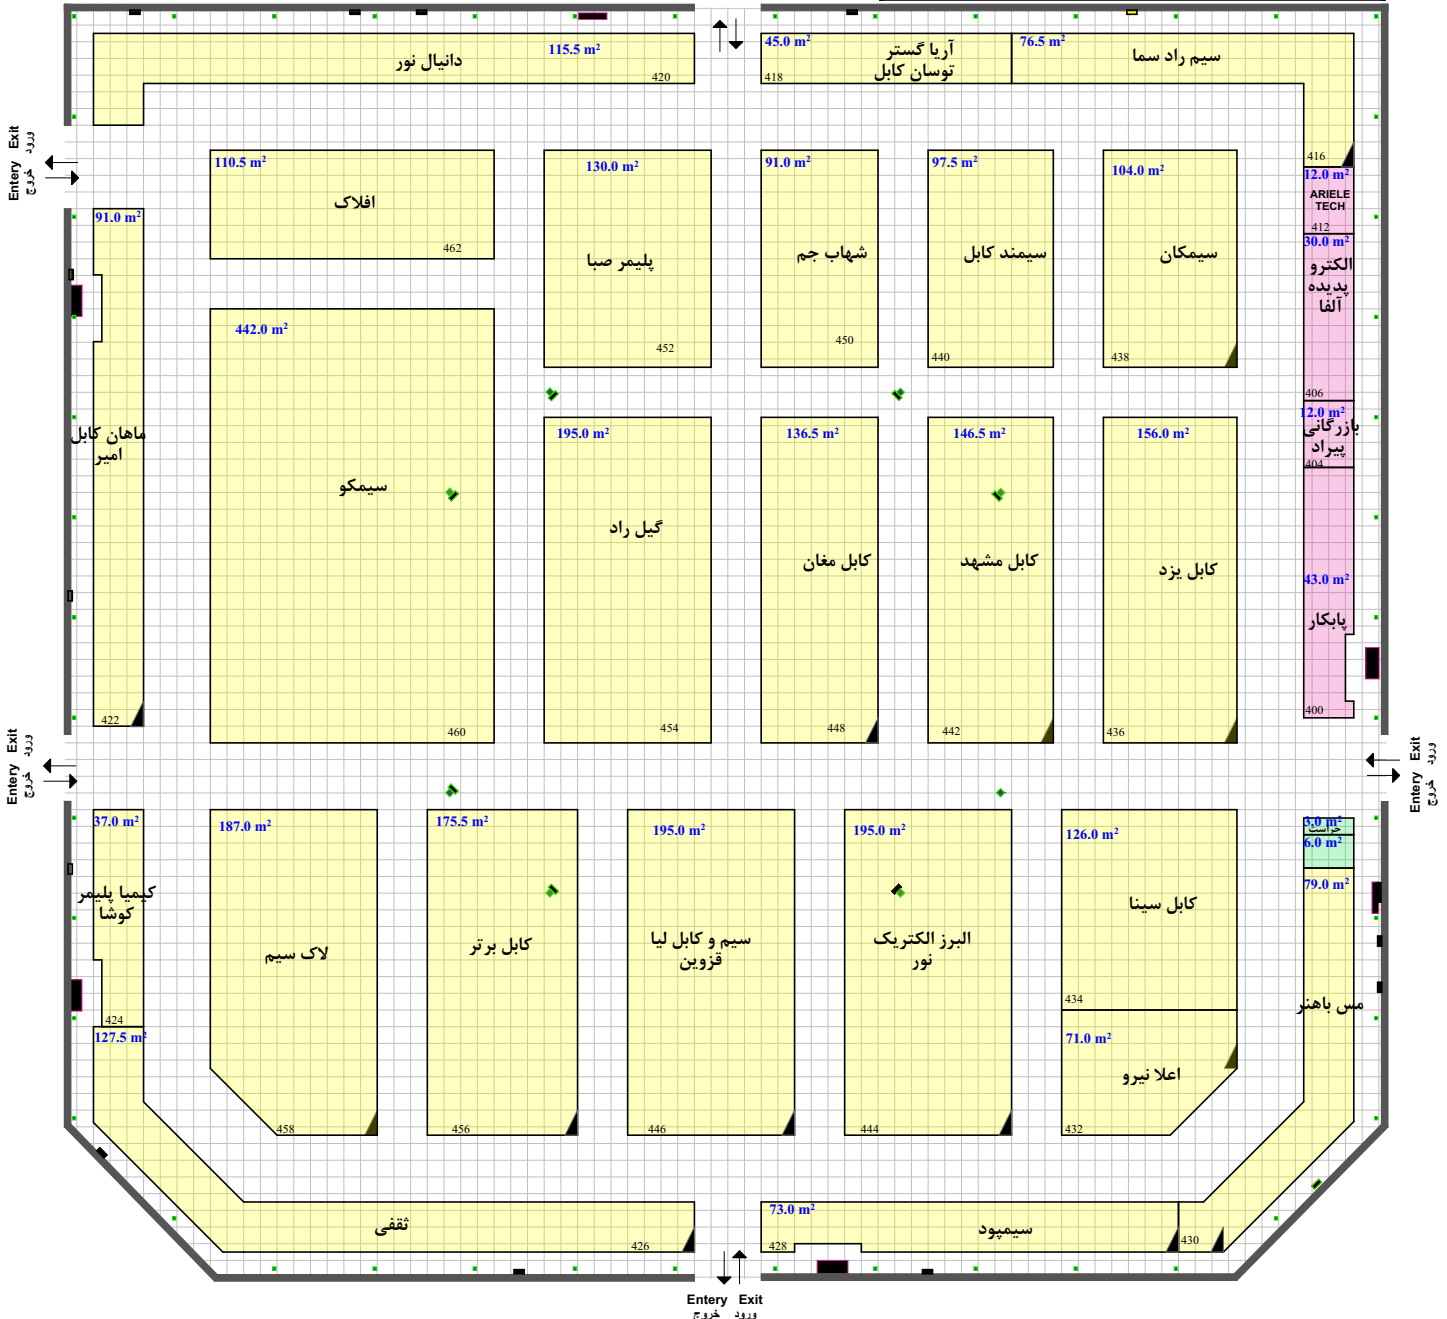

**Hall No. 38**

مساحت کل سالن ۵۸۵۲ مترمربع  
 حداقل مساحت ۳۴۵۴.۵ مترمربع  
 مجموع متر از تحت پوشش مترمربع

North

راهکار تجارت مدیریت کوشا  
 بیست و یکمین نمایشگاه بین المللی ایران  
 تاریخ برگزاری: ۱۷ الی ۲۱ آبان ماه ۱۴۰۰

|                       |     |         |
|-----------------------|-----|---------|
| فضای با تجهیزات ریالی | --- | مترمربع |
| فضای با تجهیزات ارزی  | --- | مترمربع |
| فضای خودساز ریالی     | --- | مترمربع |
| فضای خودساز ارزی      | --- | مترمربع |
| فضای ویژه ریالی       | --- | مترمربع |