


گریدهای شطرنجی یک گراند نقشه ۱۰ می باشد. نیم مربع (مستطیل) موقیعت و ایجاد ستون ها تقریبی است  
 معادل نیم متر است. ارتفاع مجاز دور سالن ۴.۵ متر وسط سالن ۴.۵ متر

Allowable Height  
 Next to wall m 4.5  
 Middle of hall m 4.5

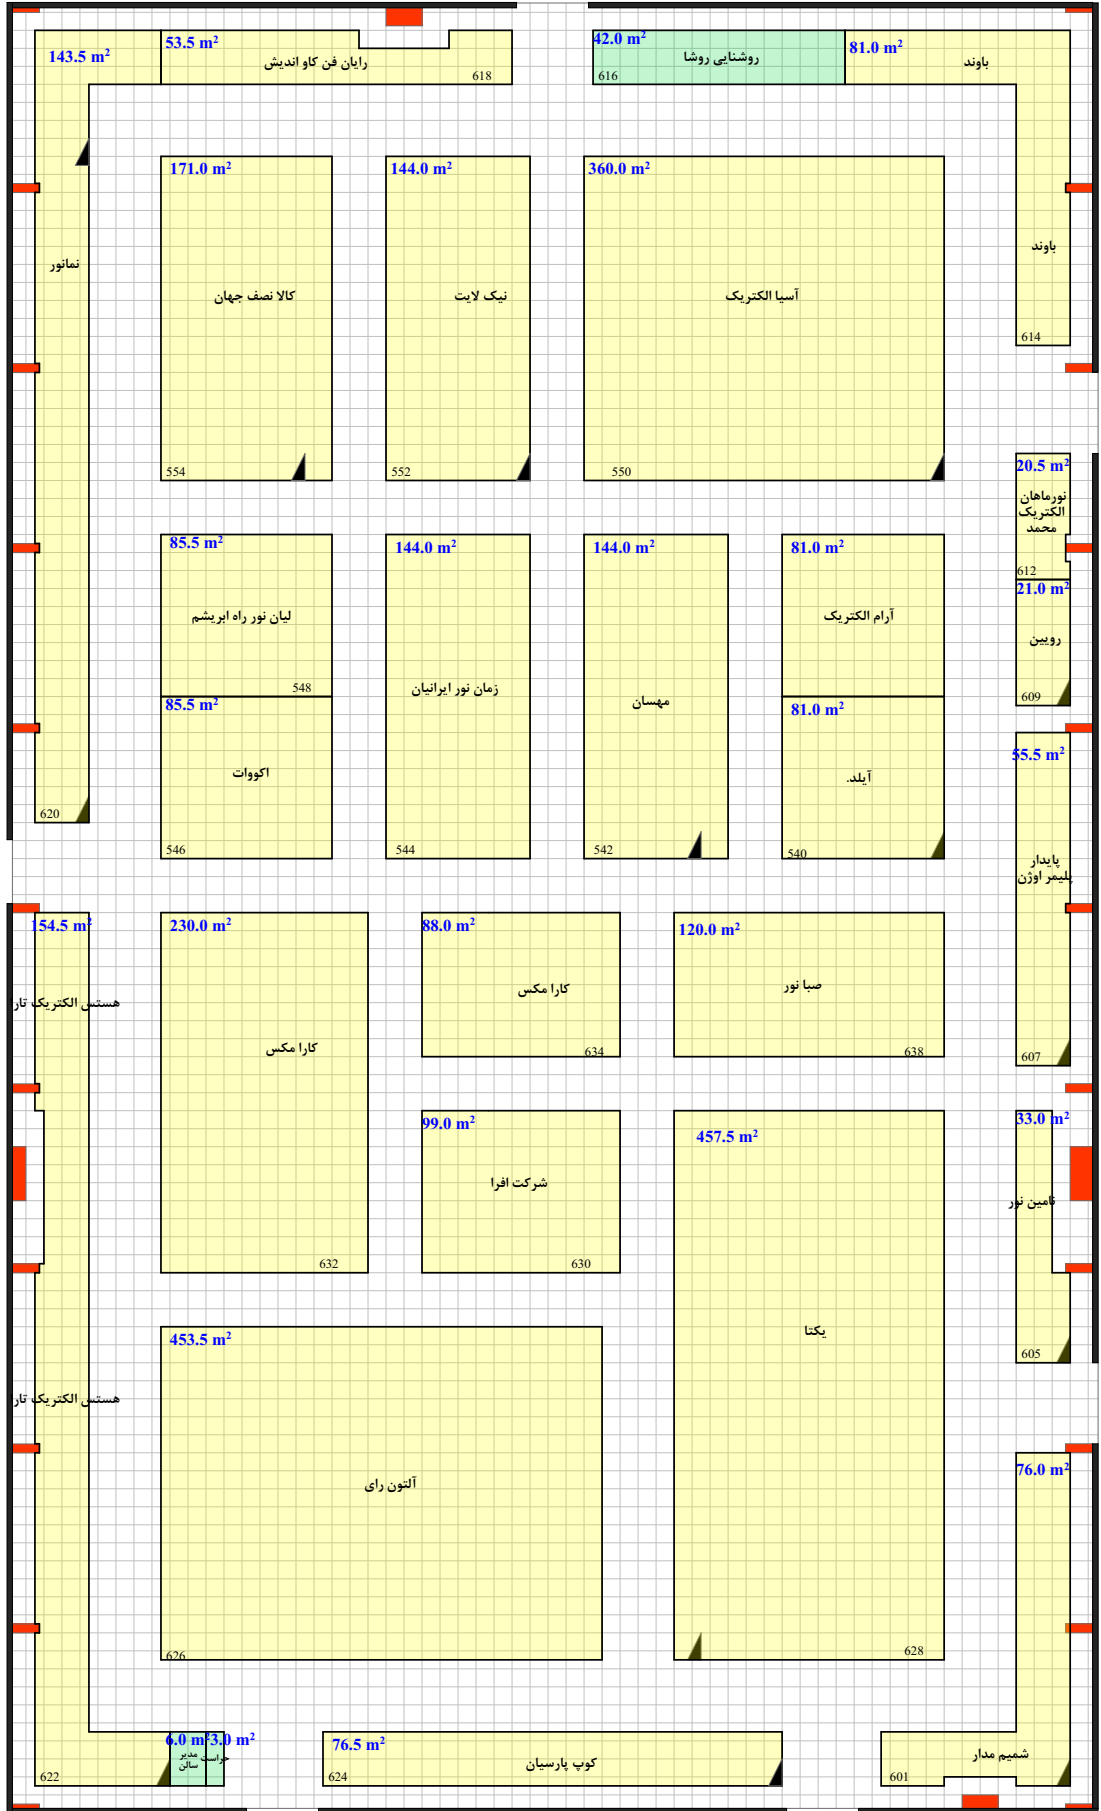

|                                  |                                      |
|----------------------------------|--------------------------------------|
| نام و امضای مدیر سالن            | نام و امضای کارشناس فنی              |
| متر از نقشه چک شد و صحیح می باشد | نام و امضای ناظر گروه آرازی          |
| متر از نقشه چک شد و صحیح می باشد | نام و امضای کارشناس مسئول گروه آرازی |

ورودی اصلی خروجی اصلی

ورودی اصلی خروجی اصلی



Hall No. 38B

مساحت کل سالن ۶۰۰ مترمربع  
 حداقل مساحت ۲۳۰۰ مترمربع  
 مجموع متر از تحت پوشش مترمربع



راهکار تجارت مدیریت کوشا

بیست و یکمین نمایشگاه بین المللی صنعت برق ایران  
 تاریخ برگزاری: ۱۰ آبان ماه ۱۴۰۰

- فضاى با تجهیزات ریالی --- مترمربع
- فضاى با تجهیزات ارزی --- مترمربع
- فضاى خودساز ریالی --- مترمربع
- فضاى خودساز ارزی --- مترمربع
- فضاى ویژه ریالی --- مترمربع

