


متراز غرف داخل سالن با نقشه اجرایی تطابق داشته و صحیح می باشد		
نام و امضای مدیر سالن	نام و امضای کارشناس فنی	نام و امضای ناظر غرفه آرایبی
متراز نقشه چک شد و صحیح می باشد	متراز نقشه چک شد، صحیح و مورد تایید می باشد	
نام و امضای چک کننده	نام و امضای کارشناس مسئول غرفه آرایبی	

گردد های شطرنجی بک گراند نقشه ۱\*۱ می باشد. نیم مربع (مستطیل) معادل نیم متر است. موقعیت و ابعاد ستون ها تقریبی است

ارتفاع مجاز دور سالن ۴.۰ متر  
 ارتفاع مجاز وسط سالن ۳.۵ متر

Allowable Height Next to wall m 4.0  
 Allowable Height Middle of hall m 3.5

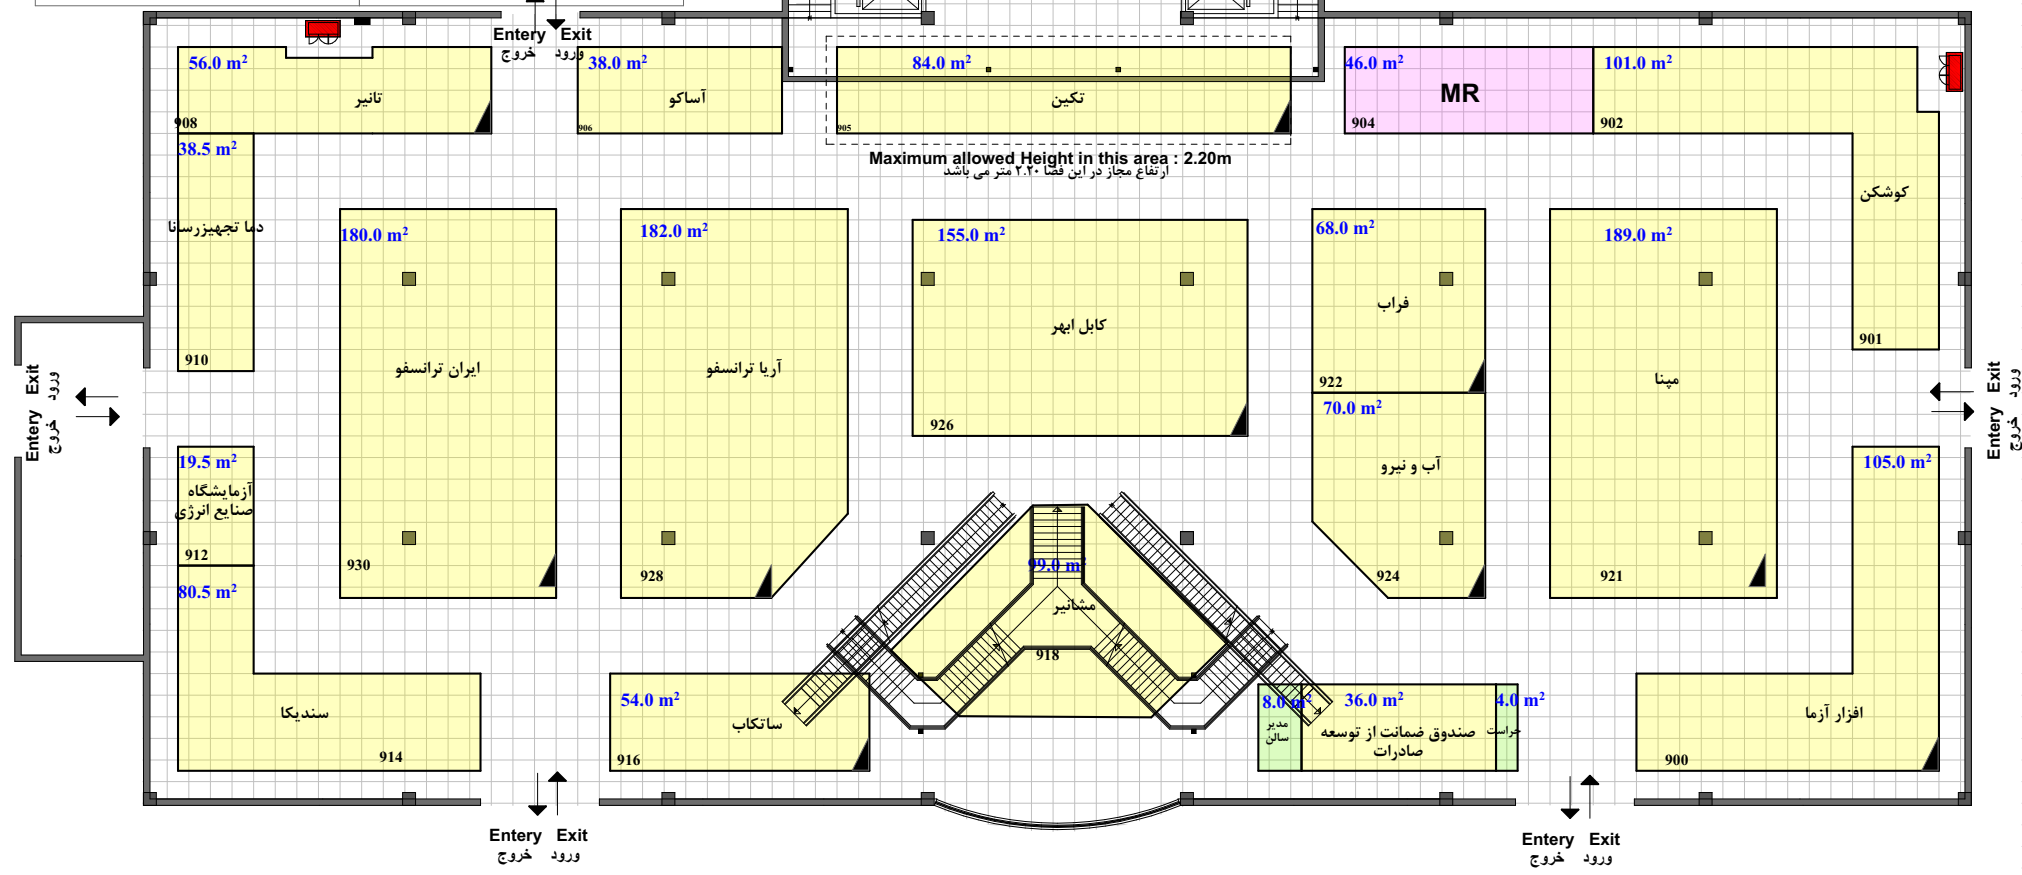




**Hall No. 44-1**

مساحت کل سالن ۳۰۰۰ مترمربع  
 حداقل مصوب مساحت ۱۵۱۶ مترمربع  
 مجموع متراز تحت پوشش مترمربع

North ↑




**راهکار تجارت مدیریت کوشا**

**بیست و یکمین نمایشگاه بین المللی صنعت برق ایران**

تاریخ برگزاری: ۷ الی ۱۰ آبان ماه ۱۴۰۰

فضای با تجهیزات ریالی	---	مترمربع
فضای با تجهیزات ارزی	---	مترمربع
فضای خودساز ریالی	---	مترمربع
فضای خودساز ارزی	---	مترمربع
فضای ویژه ریالی	---	مترمربع