


گرفته‌های شطرنجی یک گراند نقشه ۱\*۱ می باشد. نیم مربع (مستطیل) معادل نیم متر است. موقعیت و ابعاد ستون ها تقریبی است

ارتفاع مجاز دور سالن ۴.۵ متر  
 ارتفاع مجاز وسط سالن ۴.۵ متر

Allowable Height  
 Next to wall m 4.5  
 Middle of hall m 4.5

متر از غرف داخل سالن با نقشه اجرایی تطابق داشته و صحیح می باشد		
نام و امضای مدیر سالن	نام و امضای کارشناس فنی	نام و امضای ناظر غرفه آرایبی
متر از نقشه چک شد و صحیح می باشد		متر از نقشه چک شد، صحیح و مورد تایید می باشد
نام و امضای چک کننده		نام و امضای کارشناس مسئول غرفه آرایبی

درب شرقی اضطراری

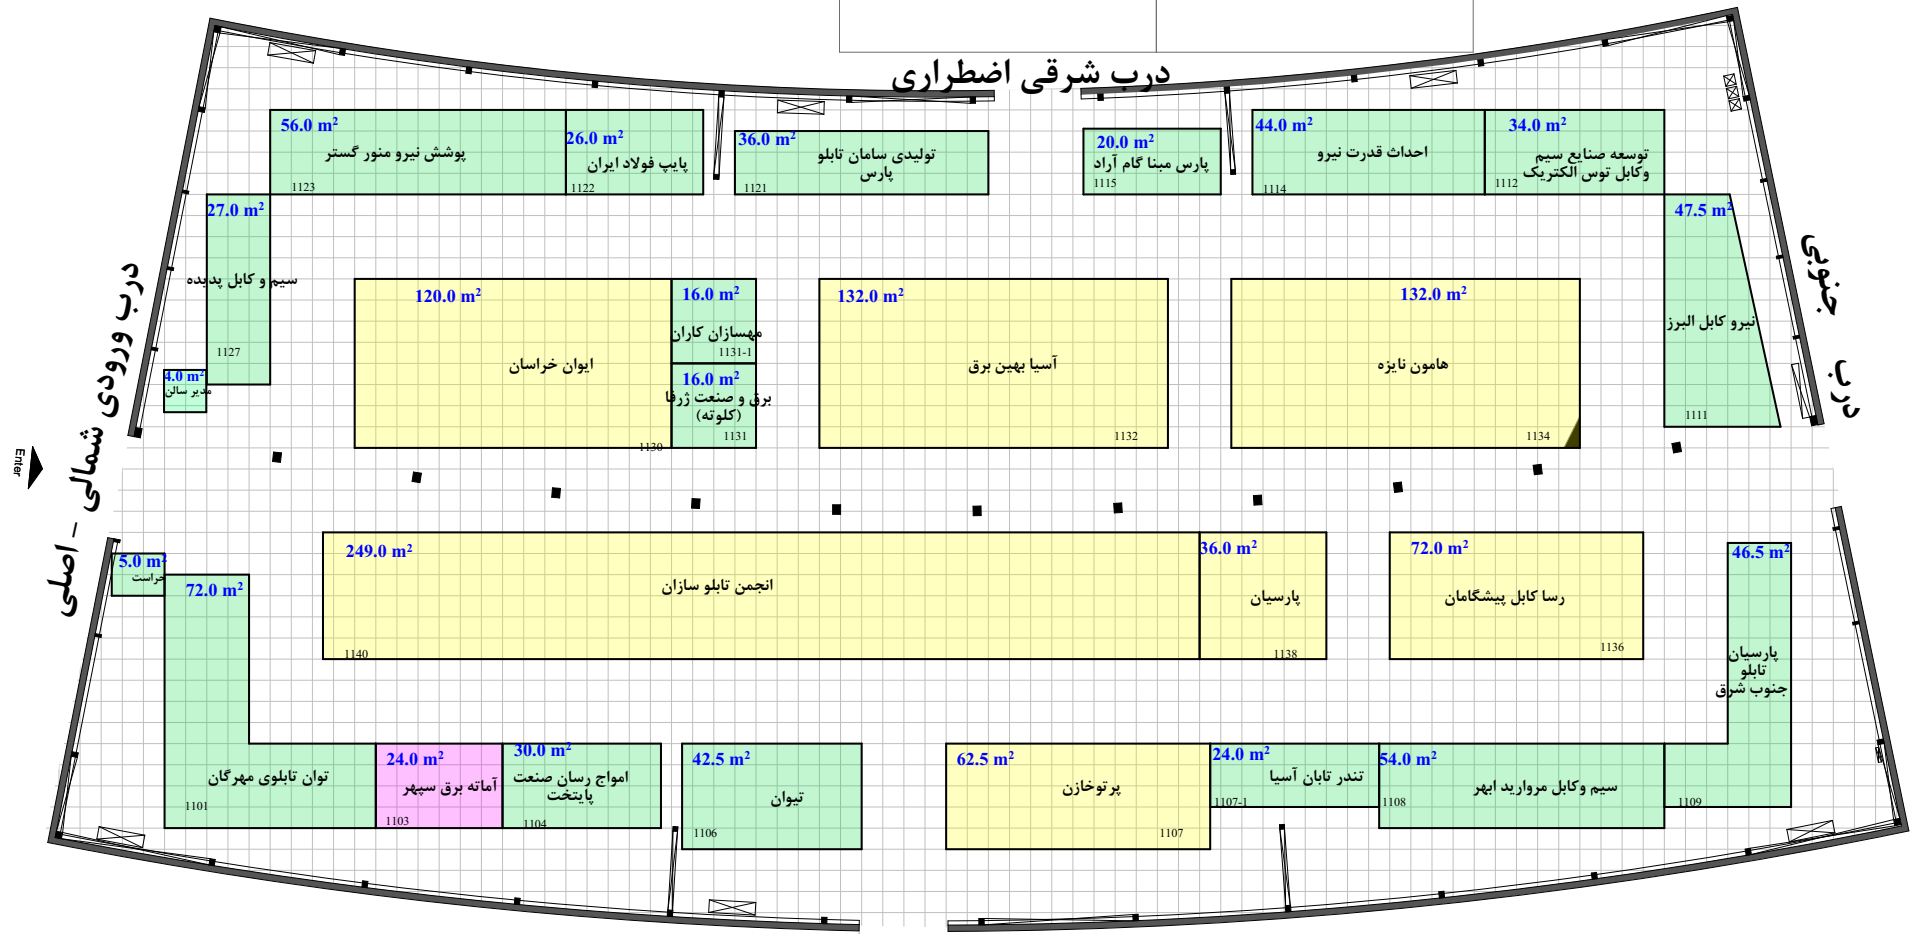

درب ورودی شمالی - اصلی

درب جنوبی

**Hall No. 6**

مساحت کل سالن ۳۰۶۹ مترمربع  
 حداقل مصوب مساحت ۱۶۹۵.۷۵ مترمربع  
 مجموع متر از تحت پوشش مترمربع

راهکار تجارت مدیریت کوشا

بیست و یکمین نمایشگاه بین المللی صنعت برق ایران

تاریخ برگزاری: ۱۰ الی ۱۲ آبان ماه ۱۴۰۰

ترسیم: ۴۲۹۱۷۰۰۰

فضای باتجهیزات ریالی	---	مترمربع
فضای باتجهیزات ارزی	---	مترمربع
فضای خودساز ریالی	---	مترمربع
فضای خودساز ارزی	---	مترمربع
فضای ویژه ریالی	---	مترمربع