


گرفیده‌های شطرنجی بک گراند نقشه ۱* می باشد. نیم مربع (مستطیل)
 معادل نیم متر است. موقعیت و ابعاد ستون ها تقریبی است

ارتفاع مجاز دور سالن ۴.۵ متر
 ارتفاع مجاز وسط سالن ۴.۵ متر

Allowable Height
 Next to wall m 4.5
 Middle of hall m 4.5

متر از غرف داخل سالن با نقشه اجرایی تطابق داشته و صحیح می باشد		
نام و امضای مدیر سالن	نام و امضای کارشناس فنی	نام و امضای ناظر غرفه آرایبی
متر از نقشه چک شد و صحیح می باشد		متر از نقشه چک شد، صحیح و مورد تایید می باشد
نام و امضای چک کننده		نام و امضای کارشناس مسئول غرفه آرایبی

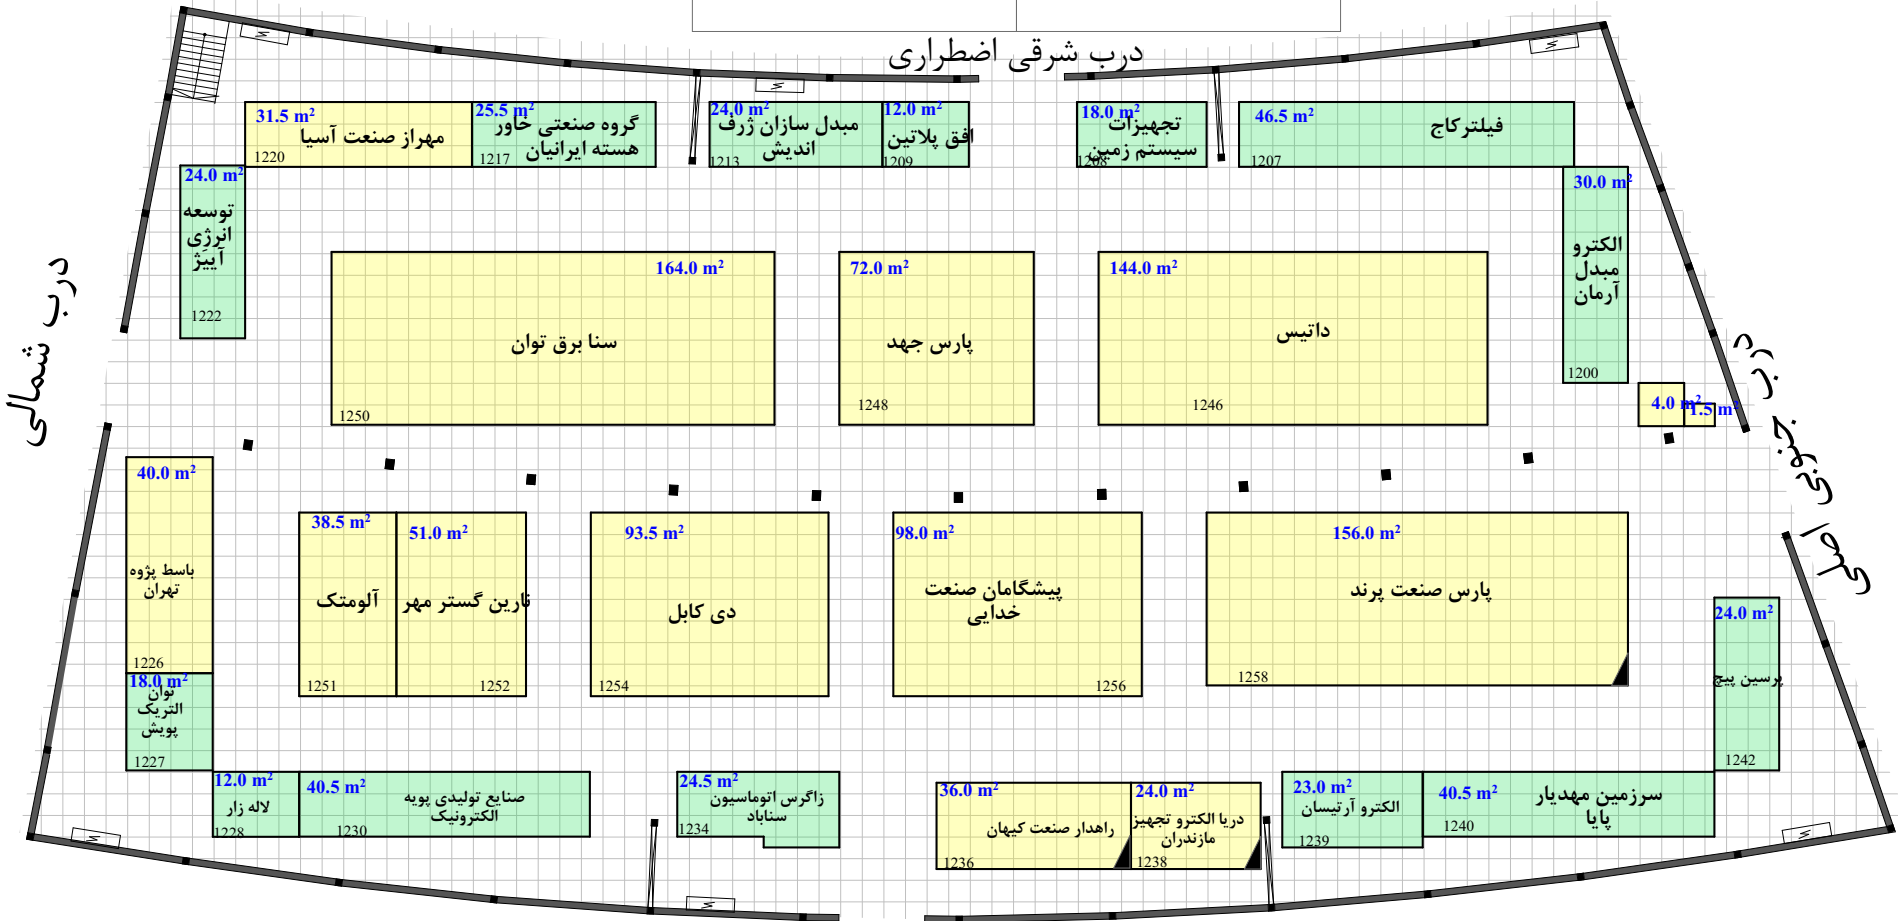

Hall No. 7

مساحت کل سالن ۲۹۳۱ مترمربع
 حداقل مصوب مساحت ۱۵۸۶.۷۵ مترمربع

North

راهکار تجارت مدیریت کوشا

بیست و یکمین نمایشگاه بین المللی صنعت برق ایران

تاریخ برگزاری: ۱۷ الی ۱۰ آبان ماه ۱۴۰۰

۴۲۹۱۷۰۰۰ ترسیم:

فضای باتجهیزات ریالی	---	مترمربع
فضای باتجهیزات ارزی	---	مترمربع
فضای خودساز ریالی	---	مترمربع
فضای خودساز ارزی	---	مترمربع
فضای ویژه ریالی	---	مترمربع