
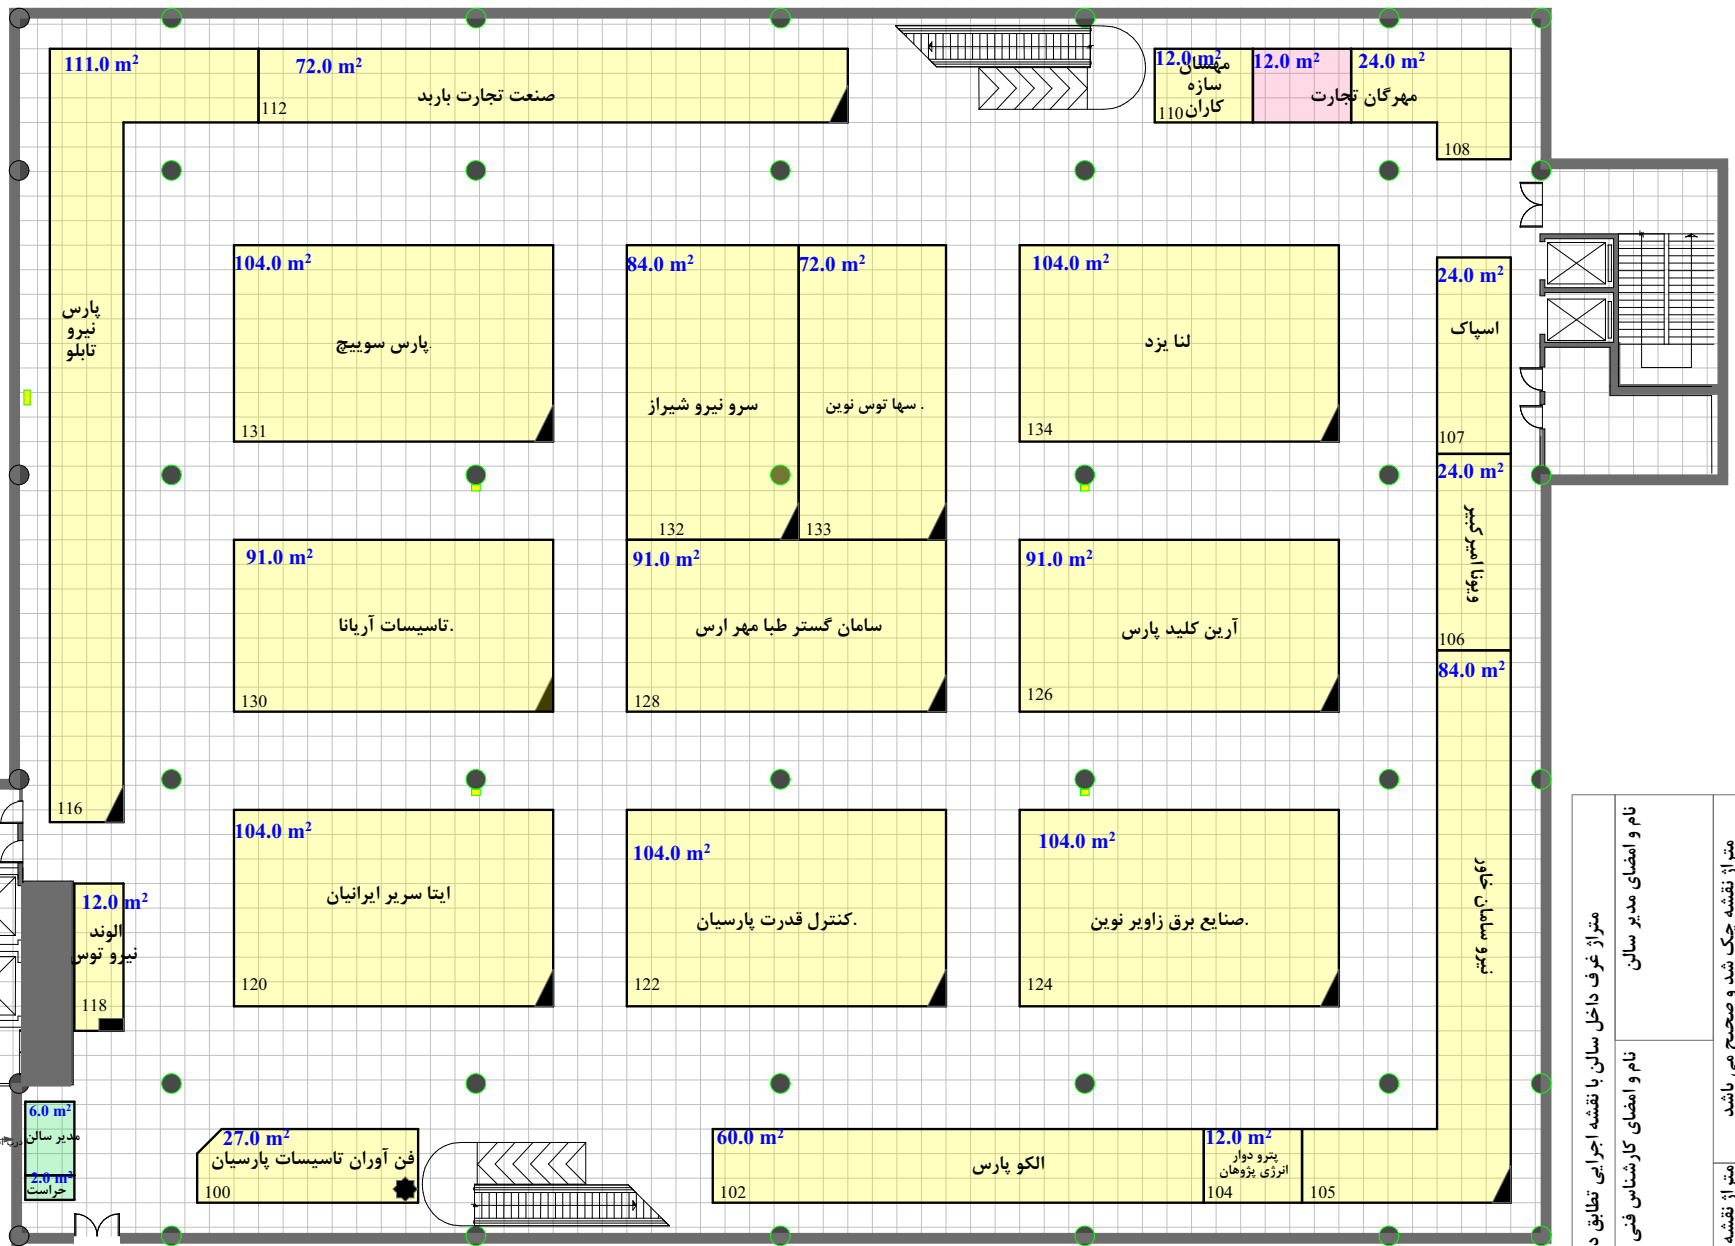


گزیده‌های شطرنجی یک گراند نقشه ۱ می باشد. نیم مربع (مستطیل)  
 معادل نیم متر است. موقعیت و ابعاد ستون ها تقریبی است  
 ارتفاع مجاز دور سالن ۳.۰ متر  
 وسط سالن ۳.۰ متر  
**Next to wall m 3.0**  
**Middle of hall m 3.0**  
**Allowable Height**

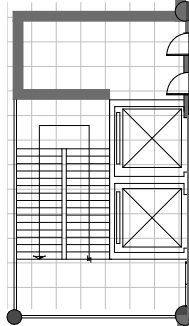

نام و امضای مدیر سالن	نام و امضای کارشناس فنی	نام و امضای کارشناس مسئول غرفه آرایشی
متر از نقشه چک شد و صحیح می باشد	متر از نقشه چک شد، صحیح و مورد تایید می باشد	نام و امضای کارشناس مسئول غرفه آرایشی

**Hall No. 31A**

مساحت کل سالن ۳۰۵۰ مترمربع  
 حداقل مصوب مساحت ۱۵۰۲.۵ مترمربع  
 مجموع متر از تحت پوشش ۱۴۲۳ مترمربع

**راهکار تجارت مدیریت کوشا**  
**بیستمین نمایشگاه بین المللی صنعت برق ایران**  
 تاریخ برگزاری: ۱۸ الی ۱۱ آبان ماه ۱۳۹۹  
 ۴۲۹۱۷۰۰۰ ترسیم:

مترمربع	---	فضای باتجهیزات ریالی	
مترمربع	---	فضای باتجهیزات ارزی	
مترمربع	---	فضای خودساز ریالی	
مترمربع	---	فضای خودساز ارزی	
مترمربع	---	فضای ویژه ریالی	