


گردد های شطرنجی یک گراوند نقشه ۱* می باشد. نیم مربع (مستطیل)
 معادل نیم متر است. موقعیت و ابعاد ستون ها تقریبی است
 ارتفاع مجاز دور سالن ۳.۰ متر
 وسط سالن ۳.۰ متر
Allowable Height
 Next to wall m 3.0
 Middle of hall m 3.0

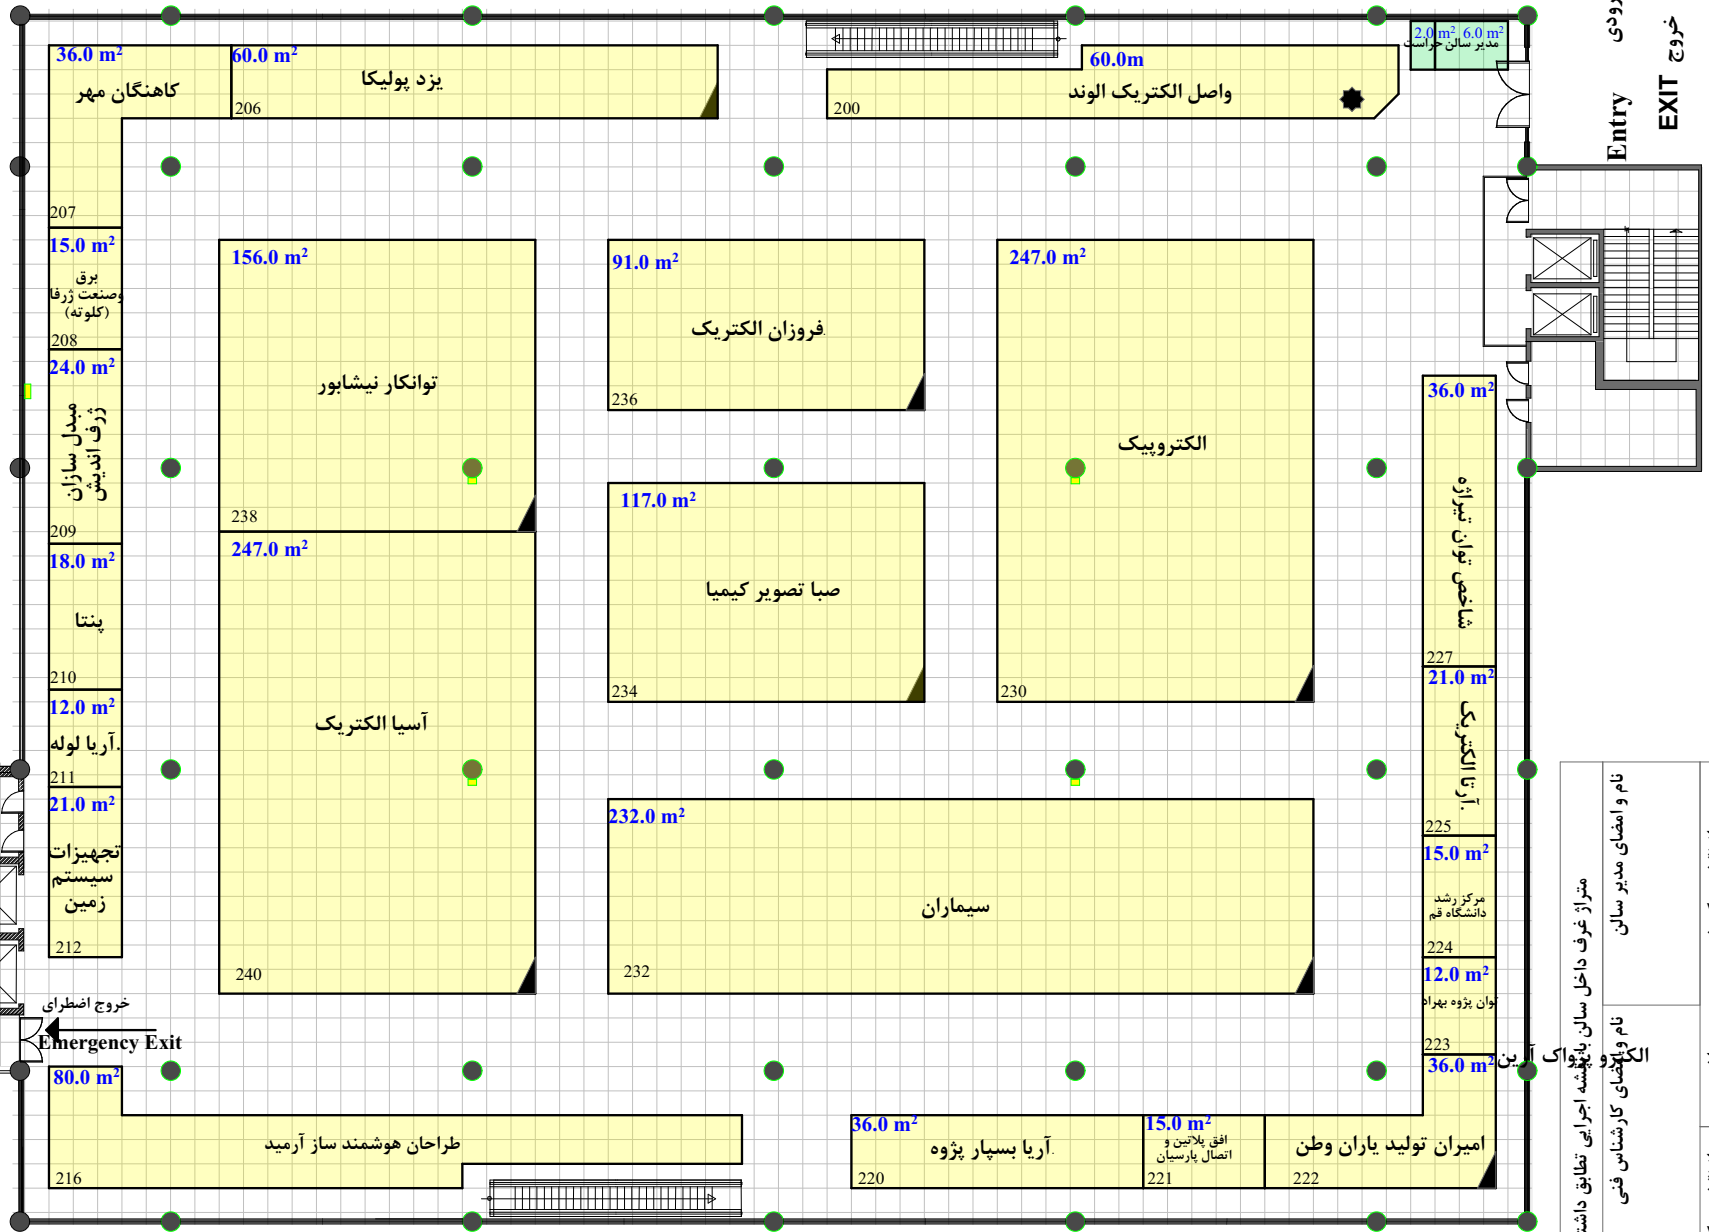

نام و امضای کارشناس فنی	نام و امضای مدیر سالن
متر از نقشه چک شد و صحیح می باشد	متر از نقشه چک شد و صحیح می باشد
نام و امضای کارشناس فنی	نام و امضای چک کننده
نام و امضای ناظر غرفه آرایشی	نام و امضای کارشناس مسئول غرفه آرایشی

Hall No. 31B

مساحت کل سالن ۳۰۵۰ مترمربع
 حداقل مصوب مساحت ۱۶۱۶.۲۵ مترمربع
 مجموع متر از تحت پوشش ۱۴۹۶ مترمربع

North

راهکار تجارت مدیریت کوشا

بسیستم نمایانگاه بین المللی صنعت برق ایران

تاریخ برگزاری: ۸ الی ۱۱ آبان ماه ۱۳۹۹

ترسیم: ۴۲۹۱۷۰۰۰

مترمربع	---	فضای با تجهیزات ریالی	
مترمربع	---	فضای با تجهیزات ارزی	
مترمربع	---	فضای خودساز ریالی	
مترمربع	---	فضای خودساز ارزی	
مترمربع	---	فضای ویژه ریالی	