


گرفیده‌های شرط‌نهی یک گراند نقشه (۱) می باشد. نیم مربع (مستطیل)
 معادل نیم متر است. موقعیت و ابعاد ستون ها تقریبی است
 ارتفاع مجاز دور سالن ۳.۰ متر
 وسط سالن ۳.۰ متر
 Next to wall m 3.0
 Middle of hall m 3.0
Allowable Height



نام و امضای مدیر سالن	نام و امضای کارشناس فنی
متر از نقشه چک شد و صحیح می باشد	متر از نقشه چک شد، صحیح و مورد تایید می باشد
نام و امضای چک کننده	نام و امضای کارشناس مسئول غرفه آریا

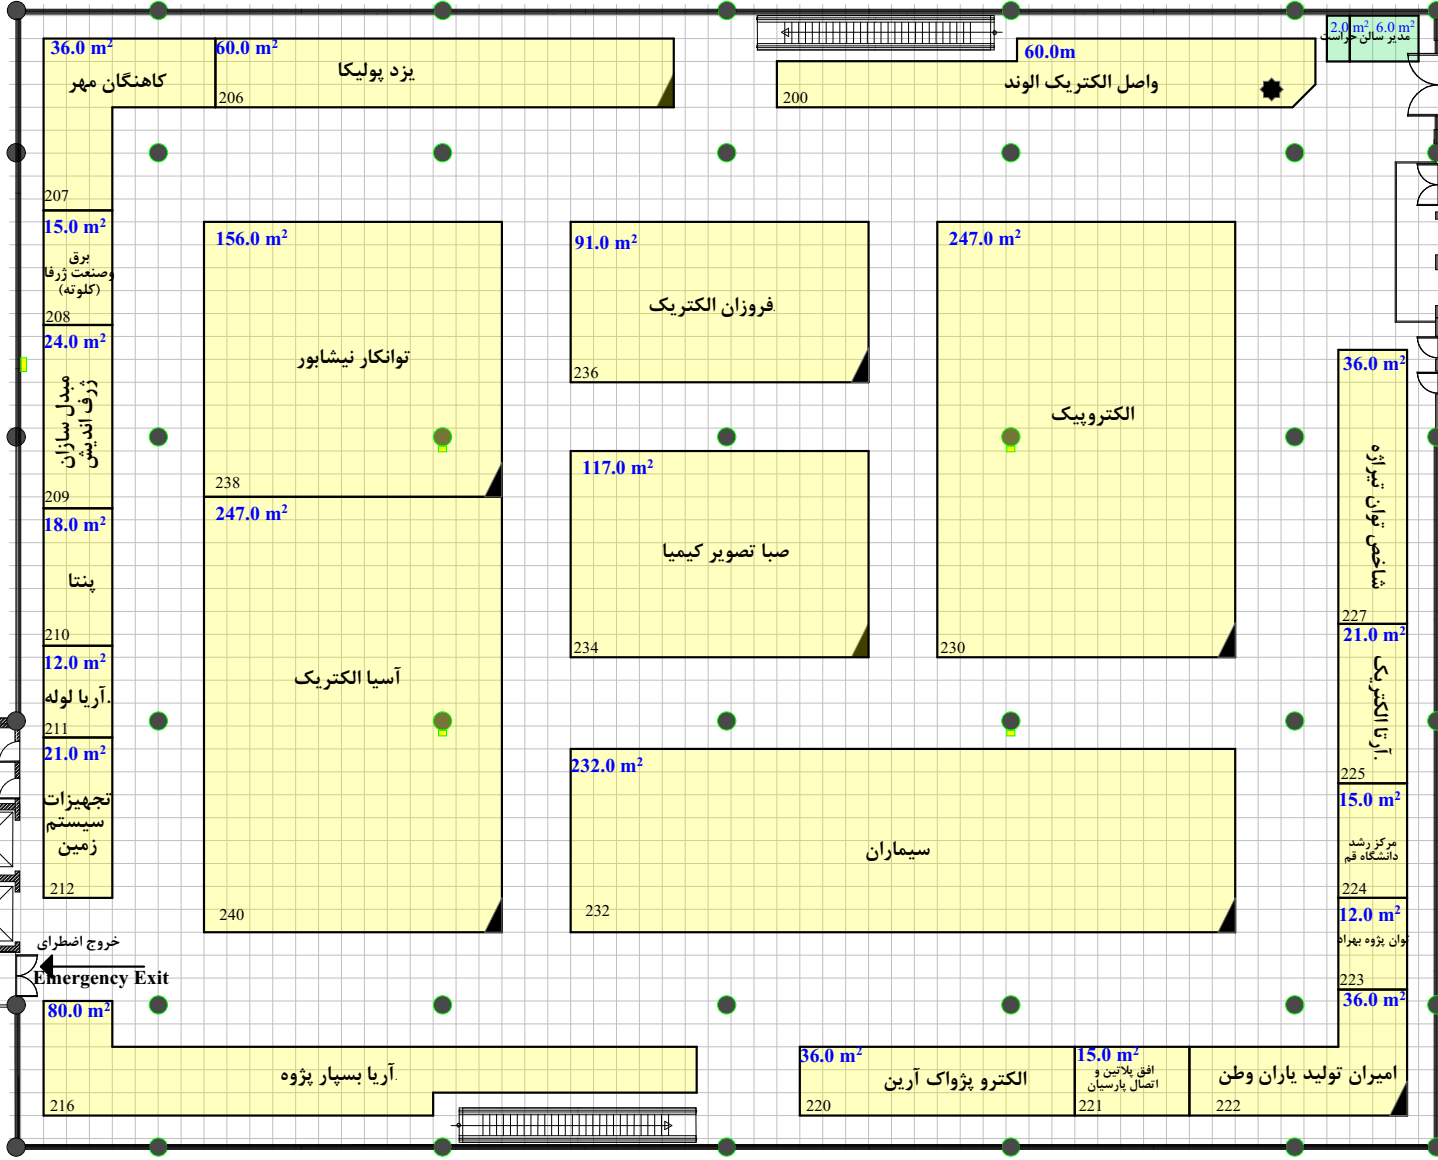


Hall No. 31B

مساحت کل سالن ۳۰۵۰ مترمربع
 حداقل مصوب مساحت ۱۶۱۶.۲۵ مترمربع
 مجموع متر از تحت پوشش ۱۴۹۶ مترمربع




راهکار تجارت مدیریت کوشا

بیستمین نمایشگاه بین المللی صنعت برق ایران

تاریخ برگزاری: ۸ الی ۱۱ آبان ماه ۱۳۹۹

ترسیم: ۴۲۹۱۷۰۰۰

مترمربع	---	فضای باتجهیزات ربالی	
مترمربع	---	فضای باتجهیزات ارزی	
مترمربع	---	فضای خودساز ربالی	
مترمربع	---	فضای خودساز ارزی	
مترمربع	---	فضای ویژه ربالی	