


گرفته‌های شطرنجی یک گراند نقشه ۱*۱ می باشد. نیم مربع (مستطیل)
 معادل نیم متر است. موقعیت و ابعاد ستون ها تقریبی است
 ارتفاع مجاز دور سالن ۴.۵ متر
 وسط سالن ۴.۵ متر
 Next to wall m 4.5
 Middle of hall m 4.5
Allowable Height

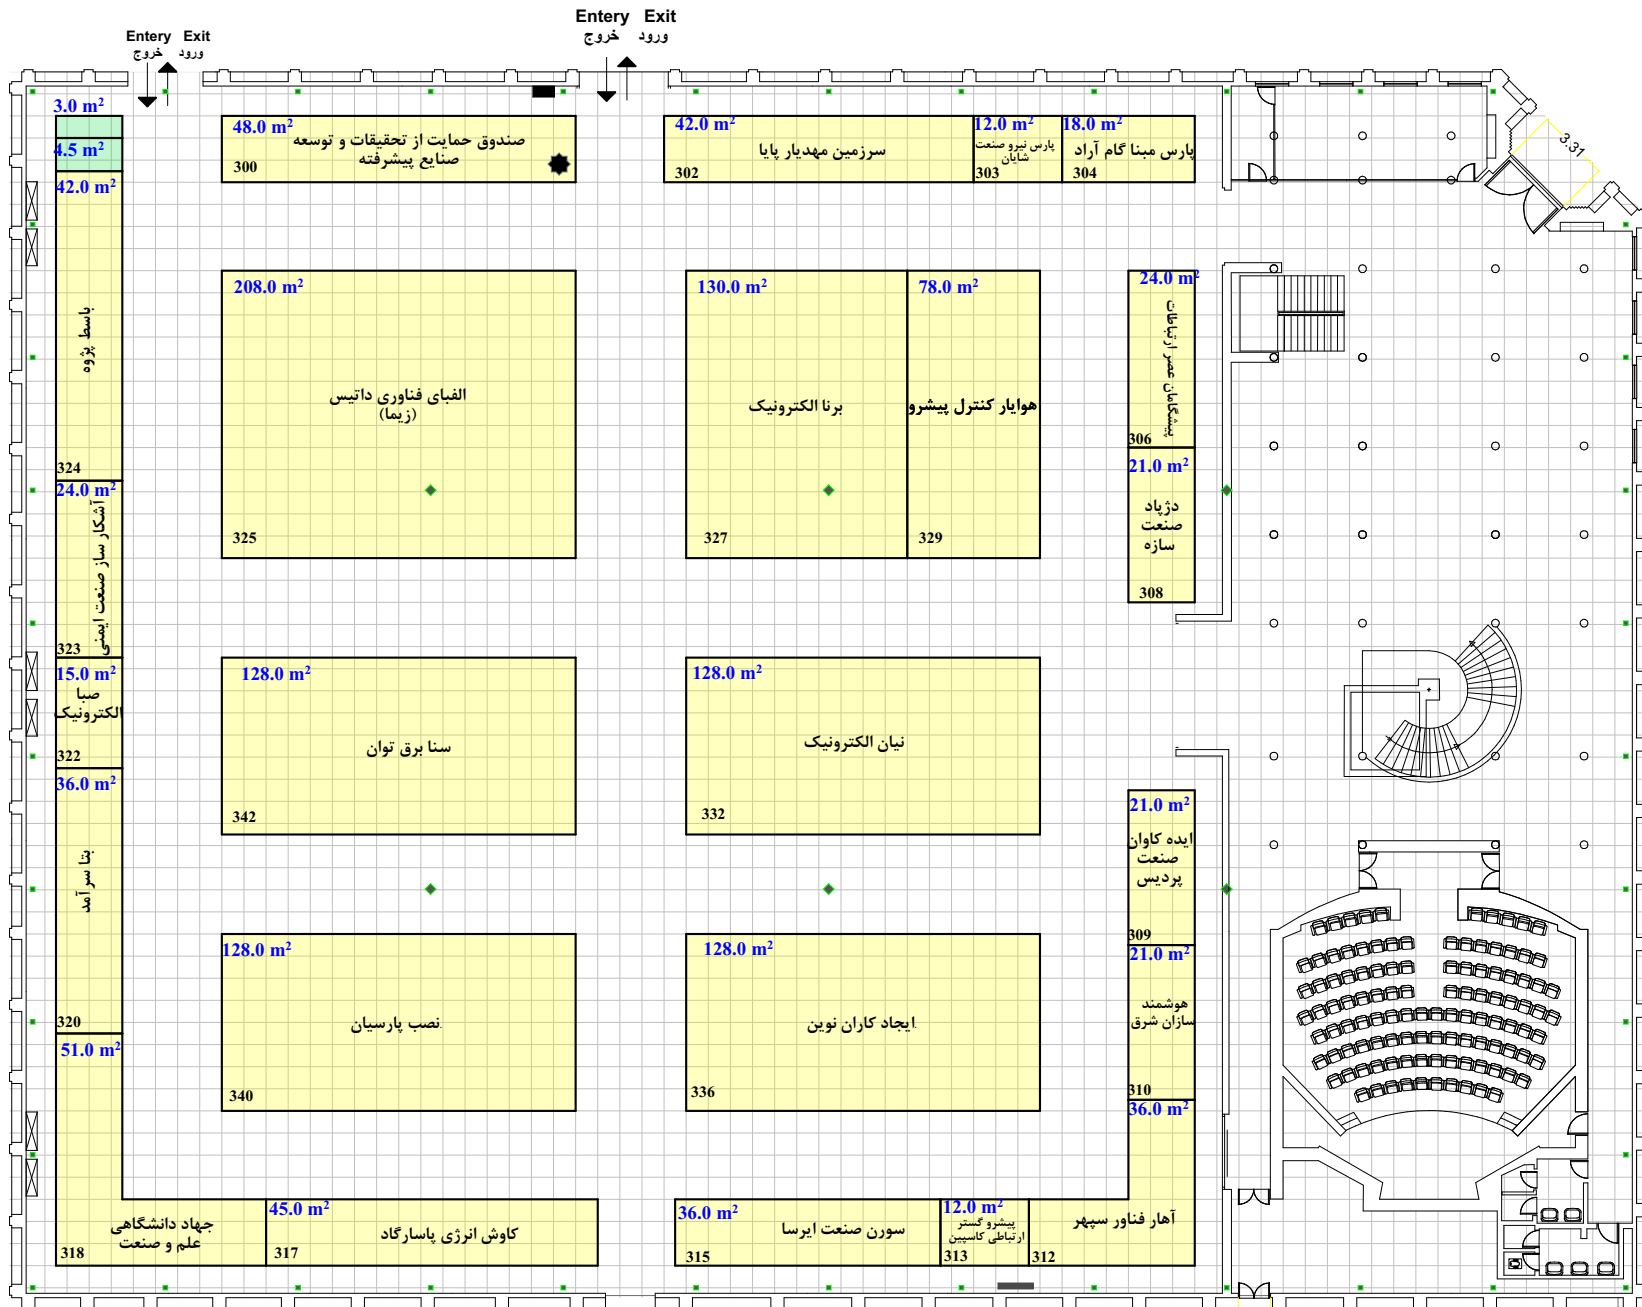

Hall No. 35

مساحت کل سالن ۲۹۴۳ مترمربع
 حداقل مصوب مساحت ۱۵۵۶ مترمربع
 مجموع متر از تحت پوشش ۱۴۳۲ مترمربع

North

درب اضطراری

M&T Solutions Member

راهنکار تجارت مدیریت کوشا

بیستمین نمایشگاه بین المللی صنعت برق ایران
 تاریخ برگزاری: ۸ الی ۱۱ آبان ماه ۱۳۹۹
 ۴۲۹۱۷۰۰۰ ترسیم:

- 1.46 مترمربع --- فضای با تجهیزات رایلی
- مترمربع --- فضای با تجهیزات ارزی
- مترمربع --- فضای خودساز رایلی
- مترمربع --- فضای خودساز ارزی
- مترمربع --- فضای ویژه رایلی

| | |
|----------------------------------|--------------------------------------|
| نام و امضای مدیر سالن | نام و امضای کارشناس فنی |
| متر از نقشه چک شد و صحیح می باشد | نام و امضای کارشناس مسئول غرفه آرایی |
| نام و امضای چک کننده | نام و امضای کارشناس مسئول غرفه آرایی |

متر از غرف داخل سالن با نقشه اجرایی تطابق داشته و صحیح می باشد