


گریدهای شطرنجی یک گراند نقشه ۱*۱ می باشد. نیم مربع (مستطیل) معادل نیم متر است. موقعیت و ابعاد ستون ها تقریبی است
 ارتفاع مجاز دور سالن ۴.۵ متر
 وسط سالن ۴.۵ متر
 Next to wall m 4.5
 Middle of hall m 4.5
Allowable Height

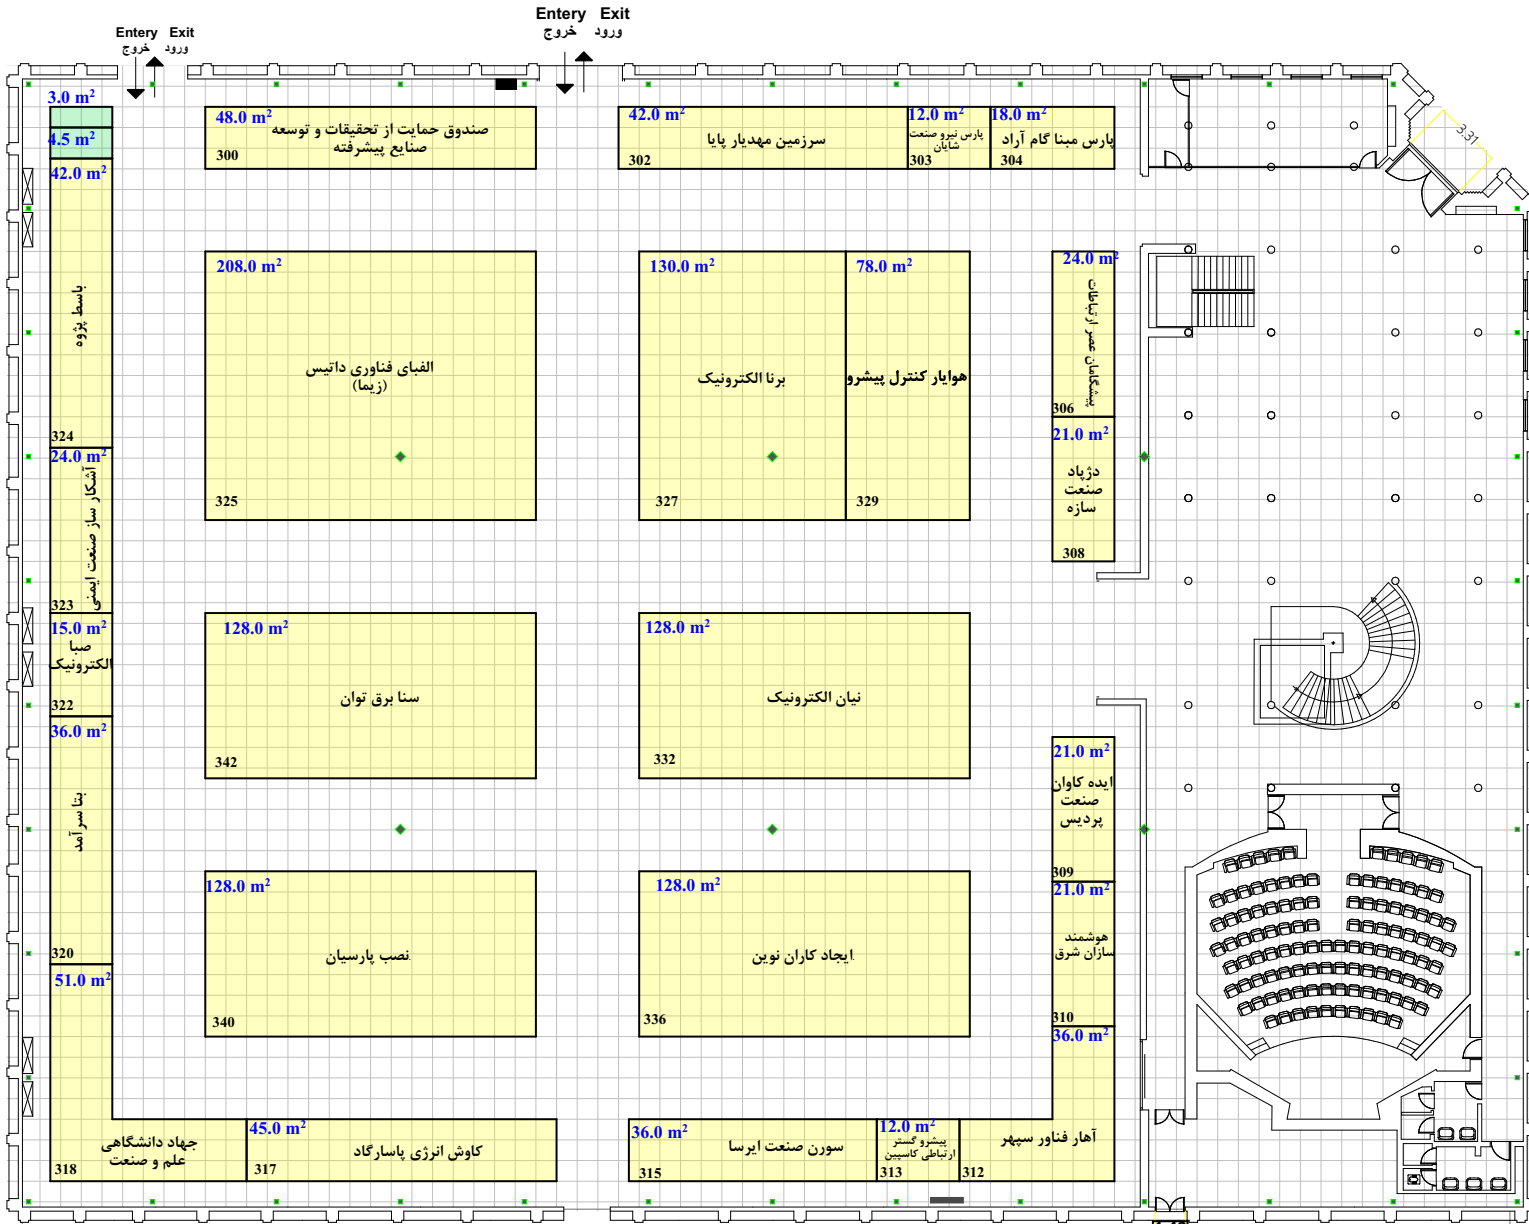

Hall No. 35

مساحت کل سالن ۲۹۴۳ مترمربع
 حداقل مصوب مساحت ۱۵۵۶ مترمربع
 مجموع متراز تحت پوشش ۱۴۲۲ مترمربع

IEE Approved International Event

درب اضطراری

North

M&T Solutions ufi Member

راهکار تجارت مدیریت کوشا

بیستمین نمایشگاه بین المللی صنعت برق ایران
 تاریخ برگزاری: ۸ الی ۱۱ آبان ماه ۱۳۹۹
 ترسیم: ۴۲۹۱۷۰۰۰

- مترمربع --- فضای با تجهیزات ریالی
- مترمربع --- فضای با تجهیزات ارزی
- مترمربع --- فضای خودساز ریالی
- مترمربع --- فضای خودساز ارزی
- مترمربع --- فضای ویژه ریالی

نام و افضای مدیر سالن	نام و افضای کارشناس فنی	متراز نقشه چک شده و صحیح می باشد	نام و افضای کارشناس مسئول غرفه آرایشی
متراز نقشه چک کننده	نام و افضای کارشناس فنی	متراز نقشه چک شده و صحیح می باشد	نام و افضای کارشناس مسئول غرفه آرایشی
متراز غرف داخل سالن با نقشه اجرایی تطابق داشته و صحیح می باشد	نام و افضای ناظر غرفه آرایشی		