


گریدهای شطرنجی بک گراند نقشه ۱*۱ می باشد. نیم مربع (مستطیل)
 معادل نیم متر است. موقعیت و ابعاد ستون ها تقریبی است
 ارتفاع مجاز دور سالن ۴.۵ متر
 ارتفاع مجاز وسط سالن ۴.۵ متر
 Allowable Height Next to wall m 4.5
 Allowable Height Middle of hall m 4.5

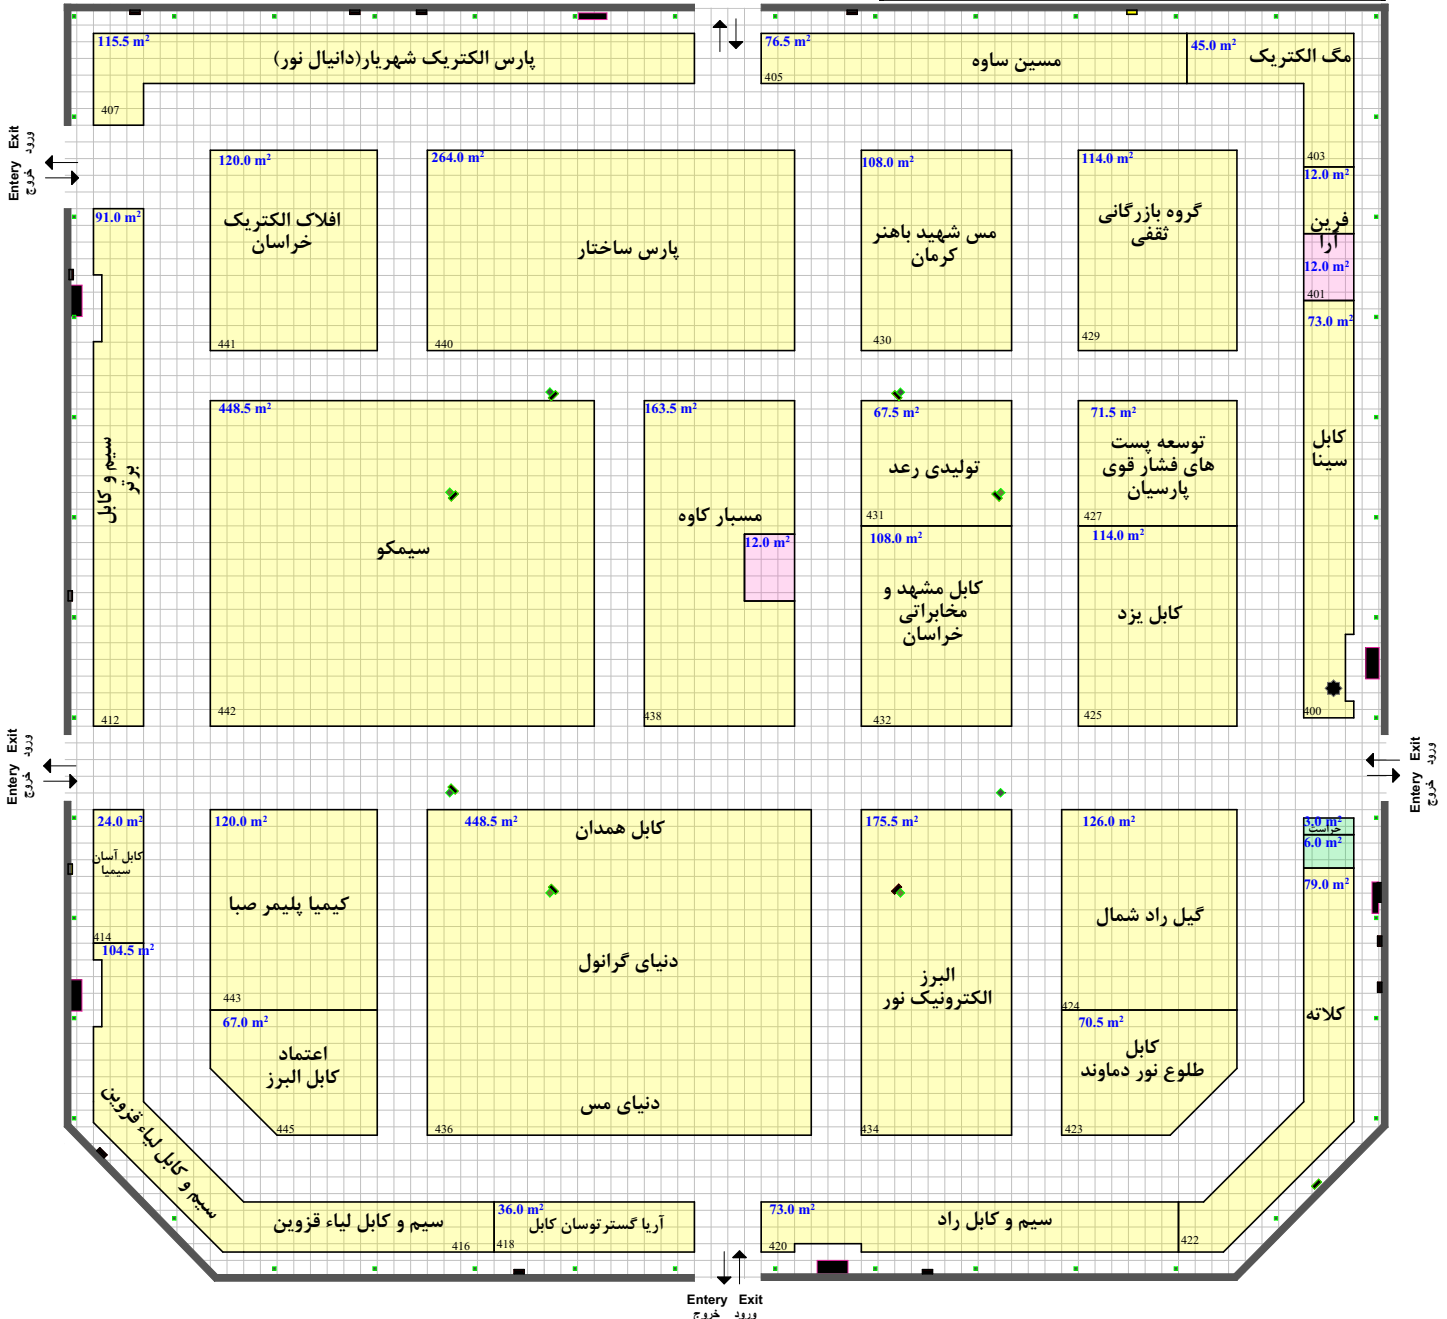

Hall No. 38

مساحت کل سالن ۵۸۵۲ مترمربع
 حداقل مساحت ۳۴۵۴.۵ مترمربع
 مجموع متر از تحت پوشش ۳۳۴۰ مترمربع

راهکار تجارت مدیریت کوشا
 بیستمین نمایشگاه بین المللی ایران
 تاریخ برگزاری: ۱۸ الی ۱۱ آبان ماه ۱۳۹۹
 ۴۲۹۱۷۰۰۰
 ترسیم:

فضای با تجهیزات رایالی	---	مترمربع
فضای با تجهیزات ارزی	---	مترمربع
فضای خودساز رایالی	---	مترمربع
فضای خودساز ارزی	---	مترمربع
فضای ویژه رایالی	---	مترمربع