

گریدهای شطرنجی یک گراند نقشه (۱) می باشد. نیم مربع (مستطیل) معادل نیم متر است. موقعیت و ابعاد ستون ها تقریبی است


Allowable Height
Next to wall m 4.5
Middle of hall m 4.5

متر از نقشه چک شد و صحیح می باشد
نام و امضای کارشناس فنی

متر از نقشه چک شد و صحیح می باشد
نام و امضای ناظر غرفه آرایشی

متر از نقشه چک شد و صحیح می باشد
نام و امضای کارشناس مسئول غرفه آرایشی

متر از نقشه چک شد و صحیح می باشد
نام و امضای ناظر غرفه آرایشی

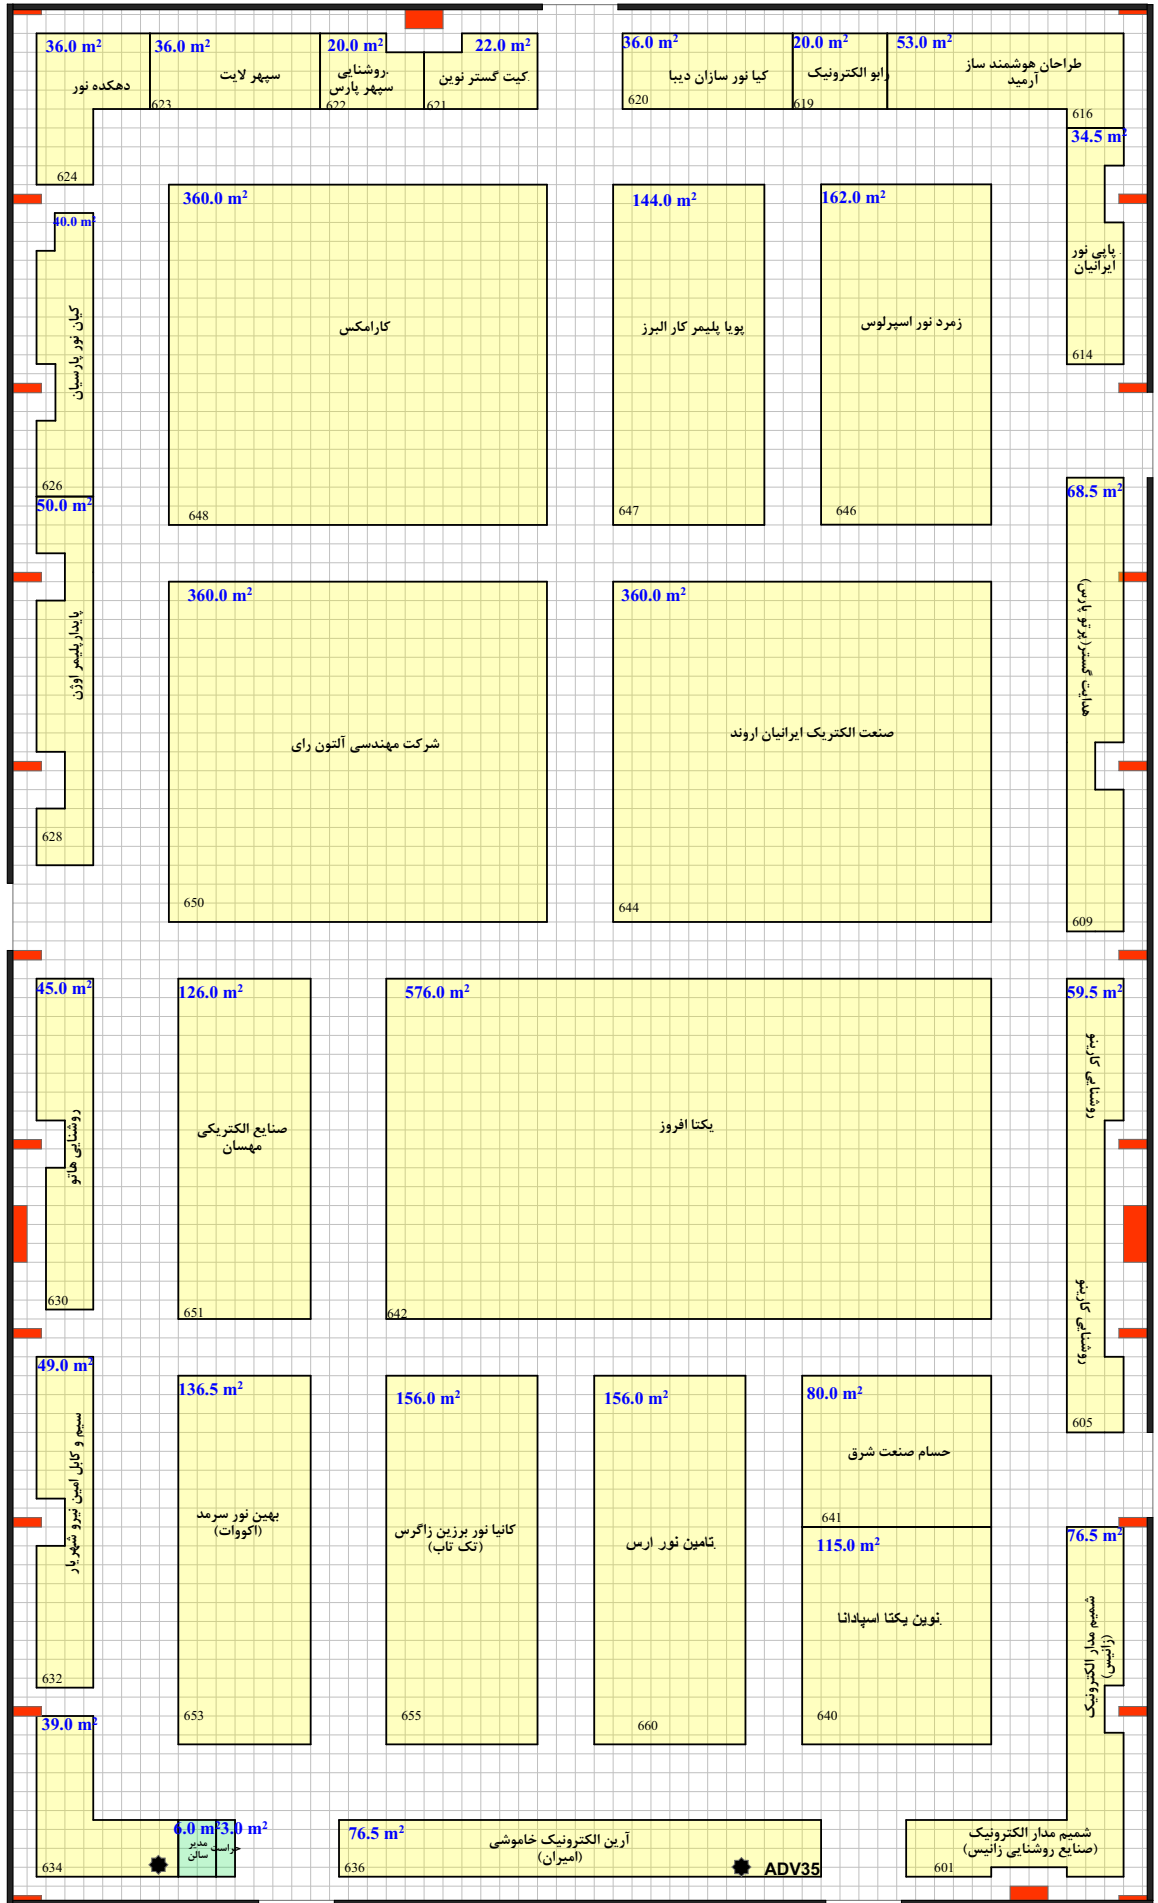

ورودی اصلی خروجی اصلی

ورودی اصلی خروجی اصلی



Hall No. 38B

مساحت کل سالن ۶۰۰۰ مترمربع
حدادقل مصوب مساحت ۲۳۰۰ مترمربع
مجموع متر از تحت پوشش ۳۴۹۵ مترمربع



راهکار تجارت مدیریت برق

بیستین نمایشگاه بین المللی صنعت برق

تاریخ برگزاری: ۸ الی ۱۱ آبان ماه ۱۳۹۹

۴۲۹۱۷۰۰۰

ترسیم:

- فضای با تجهیزات ریالی
- فضای با تجهیزات ارزی
- فضای خودساز ریالی
- فضای خودساز ارزی
- فضای ویژه ریالی