


متراژ غرف داخل سالن با نقشه اجرایی تطابق داشته و صحیح می باشد		
نام و امضای مدیر سالن	نام و امضای کارشناس فنی	نام و امضای ناظر غرفه آرای
متراژ نقشه چک شد و صحیح می باشد	متراژ نقشه چک شد، صحیح و مورد تایید می باشد	
نام و امضای چک کننده	نام و امضای کارشناس مسئول غرفه آرای	

گریدهای شطرنجی بک گراند نقشه ۱*۱ می باشد. نیم مربع (مستطیل) معادل نیم متر است. موقعیت و ابعاد ستون ها تقریبی است

ارتفاع مجاز دور سالن ۴.۰ متر
 ارتفاع مجاز وسط سالن ۳.۵ متر

Allowable Height
 Next to wall m 4.0
 Middle of hall m 3.5

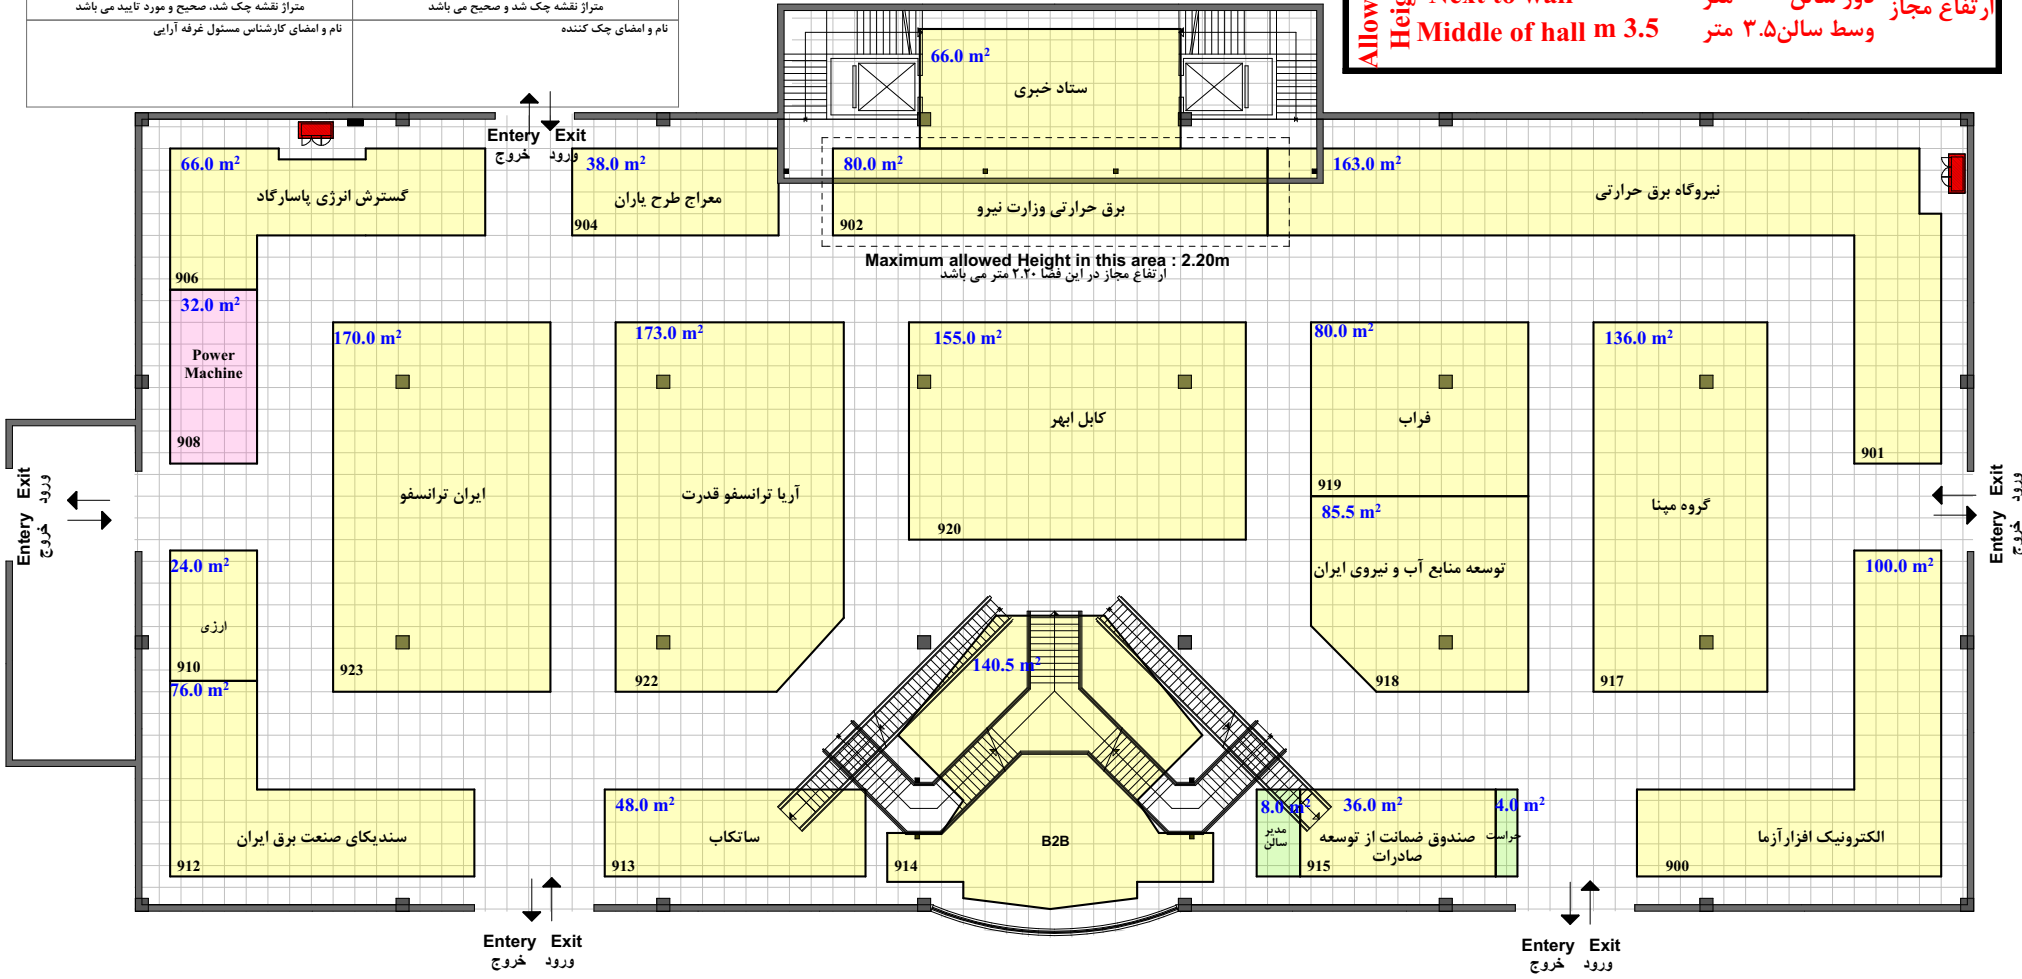

Maximum allowed Height in this area : 2.20m
 ارتفاع مجاز در این قضا ۲.۲۰ متر می باشد



Hall No. 44-1



مساحت کل سالن ۳۰۰۰ مترمربع
 حداقل مصوب مساحت ۱۵۱۶ مترمربع
 مجموع متراژ تحت پوشش ۱۴۲۶.۵ مترمربع



راهکار تجارت مدیریت کوشا
 بیستمین نمایشگاه بین المللی صنعت برق ایران
 تاریخ برگزاری: ۸ الی ۱۱ آبان ماه ۱۳۹۹
 ۴۲۹۱۷۰۰۰
 ترسیم:

- فضای باتجهیزات ریالی --- مترمربع
- فضای باتجهیزات ارزی --- مترمربع
- فضای خودساز ریالی --- مترمربع
- فضای خودساز ارزی --- مترمربع
- فضای ویژه ریالی --- مترمربع