


متراژ غرف داخل سالن با نقشه اجرایی تطابق داشته و صحیح می باشد		
نام و امضای مدیر سالن	نام و امضای کارشناس فنی	نام و امضای ناظر غرفه آرایبی
نام و امضای چک کننده	متراژ نقشه چک شد و صحیح می باشد	متراژ نقشه چک شد، صحیح و مورد تایید می باشد
	نام و امضای کارشناس مسئول غرفه آرایبی	

گزیده های شطرنجی یک گراند نقشه ۱*۱ می باشد. نیم مربع (مستطیل)
 معادل نیم متر است. موقعیت و ابعاد ستون ها تقریبی است

ارتفاع مجاز دور سالن ۴.۰ متر
 ارتفاع مجاز وسط سالن ۳.۵ متر

Allowable Height Next to wall m 4.0
 Middle of hall m 3.5

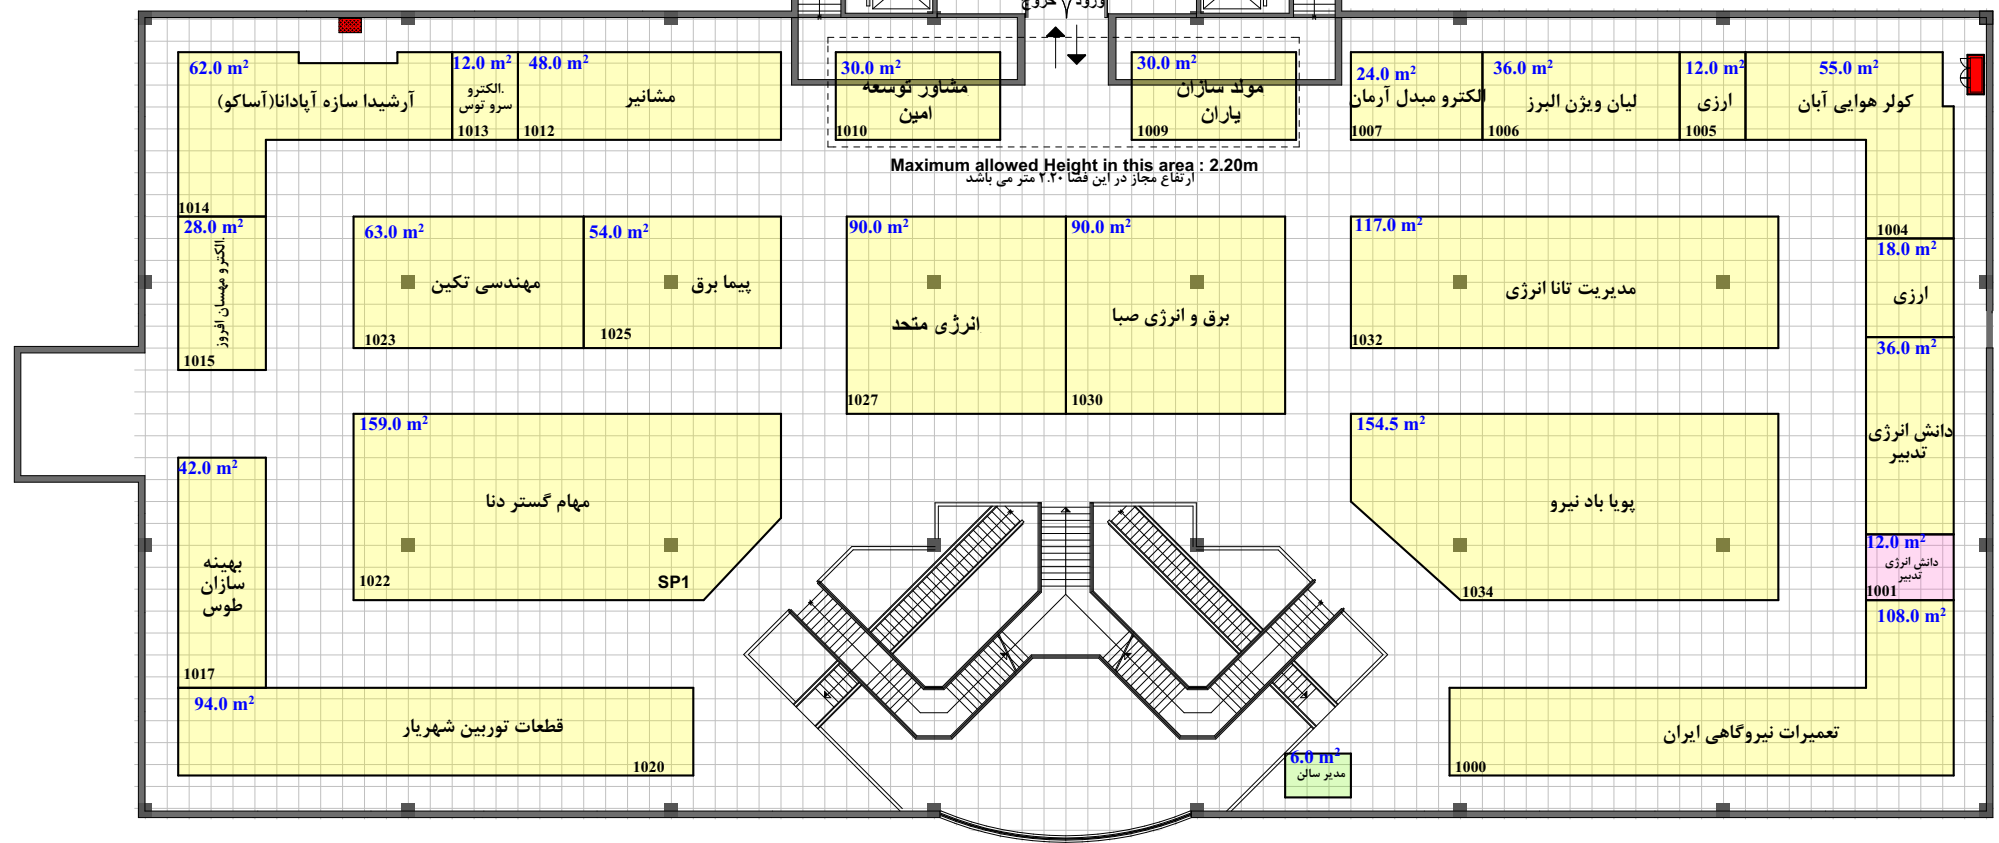

Hall No. 44-2

مساحت کل سالن ۳۰۰۰ مترمربع
 حداقل مصوب مساحت ۱۴۰۲.۵ مترمربع
 مجموع متراژ تحت پوشش ۱۲۷۴.۵ مترمربع

راهکار تجارت مدیریت کوشا
بیستین نمایشگاه بین المللی صنعت برق ایران
تاریخ برگزاری: ۱۱ آبان ماه ۱۳۹۹
۴۲۹۱۷۰۰۰ ترسیم:

فضای باتجهیزات ریالی	---	مترمربع
فضای باتجهیزات ارزی	---	مترمربع
فضای خودساز ریالی	---	مترمربع
فضای خودساز ارزی	---	مترمربع
فضای ویژه ریالی	---	مترمربع