


متراژ غرف داخل سالن با نقشه اجرایی تطابق داشته و صحیح می باشد		
نام و امضای مدیر سالن	نام و امضای کارشناس فنی	نام و امضای ناظر غرفه آرای
متراژ نقشه چک شد و صحیح می باشد		متراژ نقشه چک شد، صحیح و مورد تایید می باشد
نام و امضای چک کننده		نام و امضای کارشناس مسئول غرفه آرای

گریدهای شطرنجی یک گراند نقشه ۱*۱ می باشد. نیم مربع (مستطیل)
 معادل نیم متر است. موقعیت و ابعاد ستون ها تقریبی است
 ارتفاع مجاز دور سالن ۴.۰ متر
 ارتفاع مجاز در این فضا ۲.۲۰ متر می باشد
 Allowable Height Next to wall m 4.0
 Allowable Height Middle of hall m 3.5

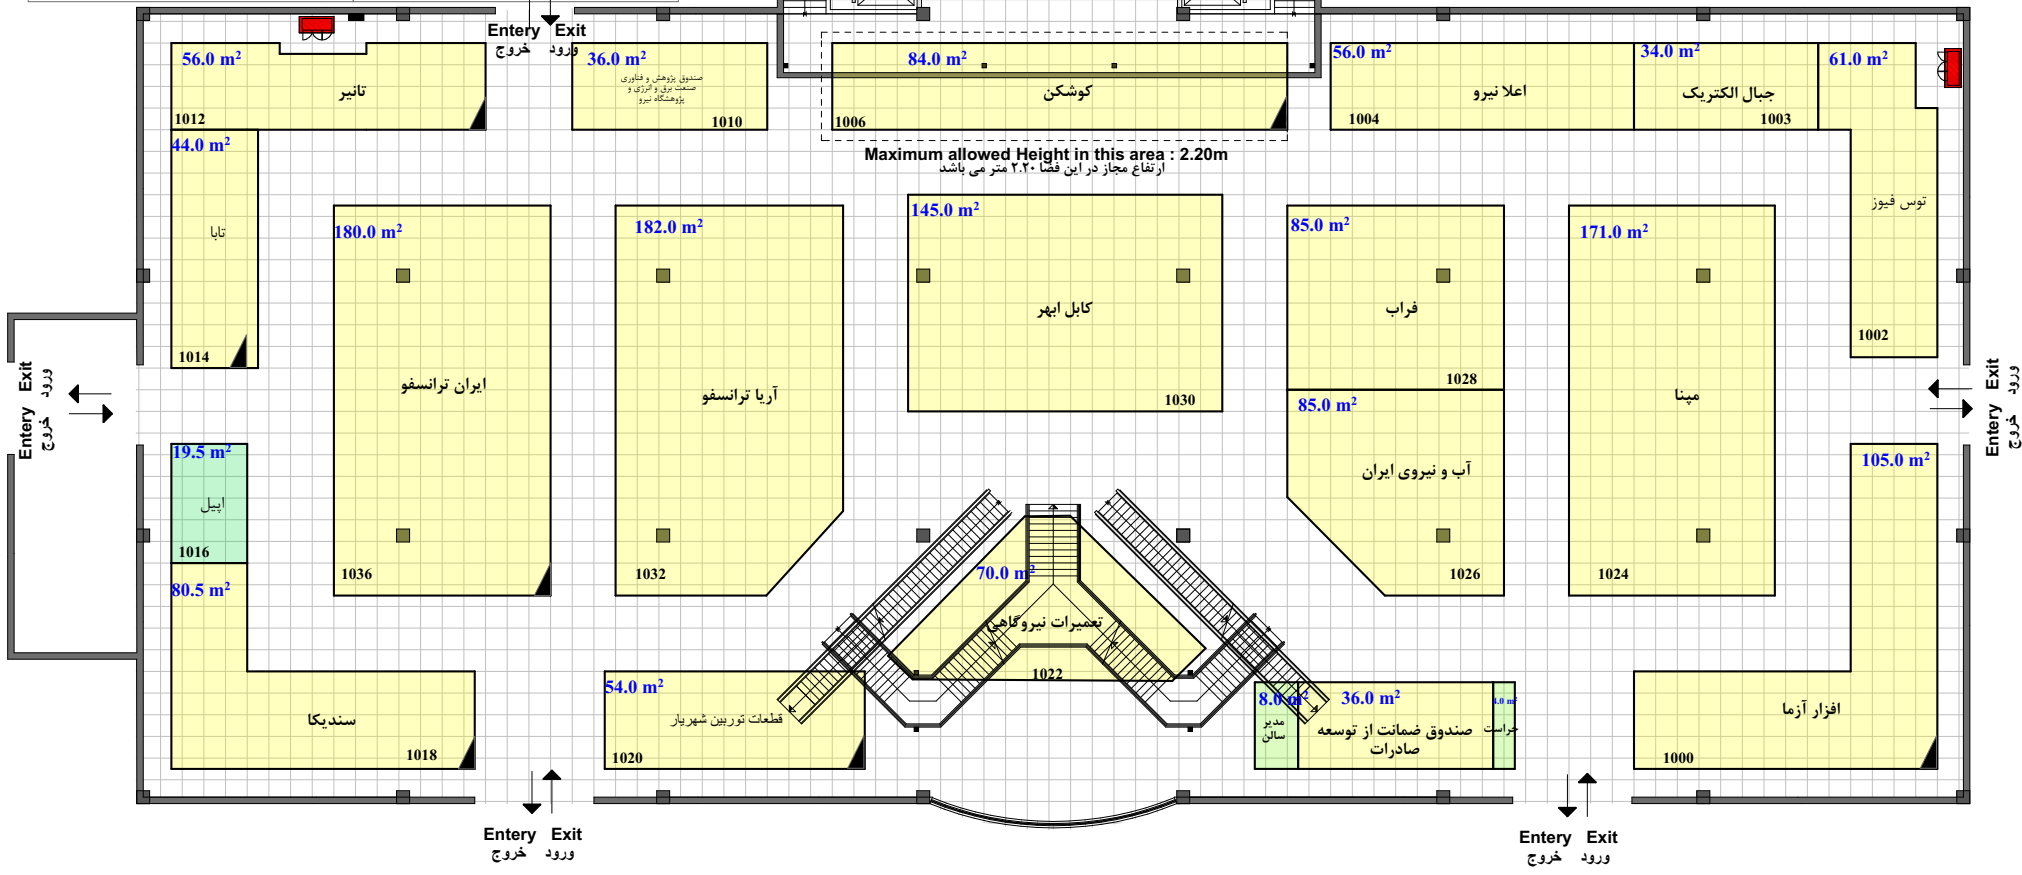

Hall No. 44-1

مساحت کل سالن ۳۰۰۰ مترمربع
 حداقل مصوب مساحت ۱۵۱۶ مترمربع
 مجموع متراژ تحت پوشش ۱۴۷۸ مترمربع

North

راهکار تجارت مدیریت کوشا
 بیست و دومین نمایشگاه بین المللی صنعت برق ایران
 تاریخ برگزاری: ۲۹ آبان الی ۲ آذر ۱۴۰۱

فضای باتجهیزات ریالی	۱۹.۵	مترمربع
فضای باتجهیزات ارزی	---	مترمربع
فضای خودساز ریالی	۱۴۷۱	مترمربع
فضای خودساز ارزی	۴۶	مترمربع
فضای ویژه ریالی	---	مترمربع