



گرفیده‌های شطرنجی یک گراند نقشه ۱* می باشد. نیم مربع (مستطیل)
 معادل نیم متر است. موقعیت و ابعاد ستون ها تقریبی است
 ارتفاع مجاز دور سالن ۳.۰ متر
 وسط سالن ۳.۰ متر
 Next to wall m 3.0
 Middle of hall m 3.0
Allowable Height

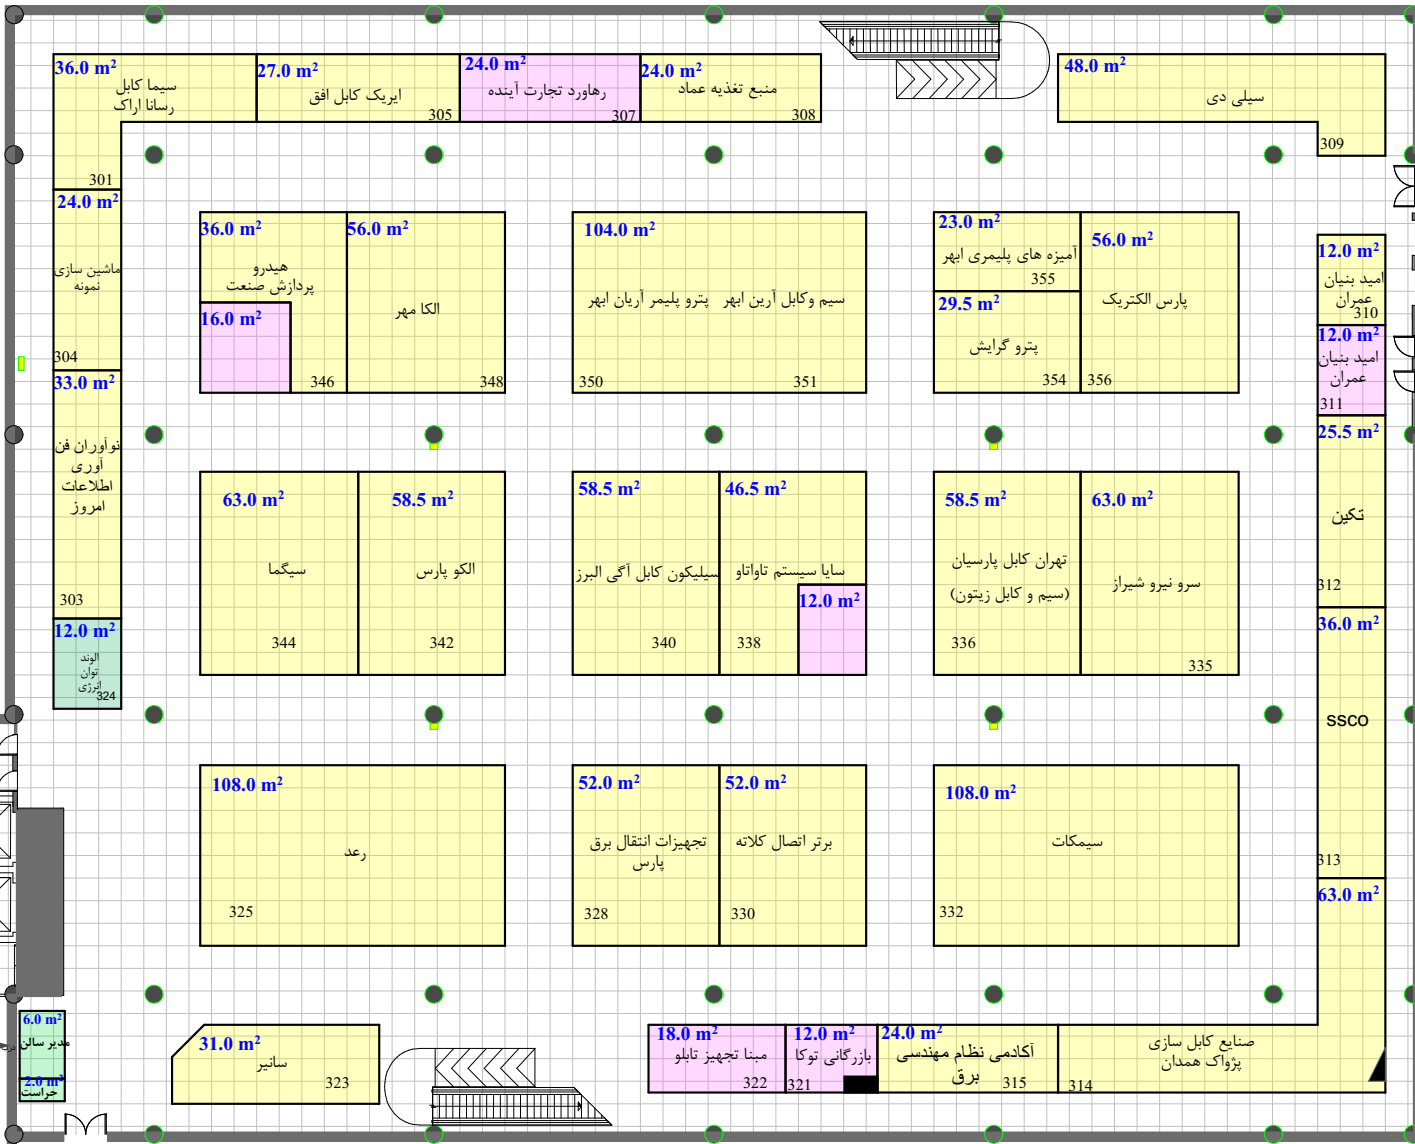

نام و اعضای کارشناس	نام و اعضای کارشناس فنی	نام و اعضای ناظر غرفه آرایشی
متراژ نقشه چک شد و صحیح می باشد	متراژ نقشه چک شد و صحیح می باشد	متراژ نقشه چک شد و صحیح می باشد
نام و اعضای کارشناس مسؤل غرفه آرایشی	نام و اعضای کارشناس مسؤل غرفه آرایشی	نام و اعضای کارشناس مسؤل غرفه آرایشی

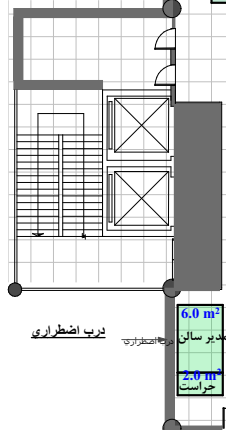


Hall No. 31A

مساحت کل سالن ۳۰۵۰ مترمربع
 حداقل مصوب مساحت ۱۵۰۲.۵ مترمربع
 مجموع مترآژ تحت پوشش ۱۴۶۵ مترمربع




راهکار تجارت مدیریت کوشا

بیست و دومین نمایشگاه بین المللی صنعت برق ایران

تاریخ برگزاری: ۲۹ آبان الی ۲ آذر ماه ۱۴۰۱

مترمربع	---	فضای باتجهیزات ریالی	
مترمربع	---	فضای باتجهیزات ارزی	
مترمربع	---	فضای خودساز ریالی	
مترمربع	---	فضای خودساز ارزی	
مترمربع	---	فضای ویژه ریالی	