


ارتفاع مجاز دور سالن ۳.۰ متر
 معادل نیم متر است. موقعیت و ابعاد ستون ها تقریبی است
 گریدهای شطرنجی یک گراند نقشه ۱:۱ می باشد. نیم مربع (مستطیل)
 Next to wall m 3.0
 Middle of hall m 3.0
 Allowable Height

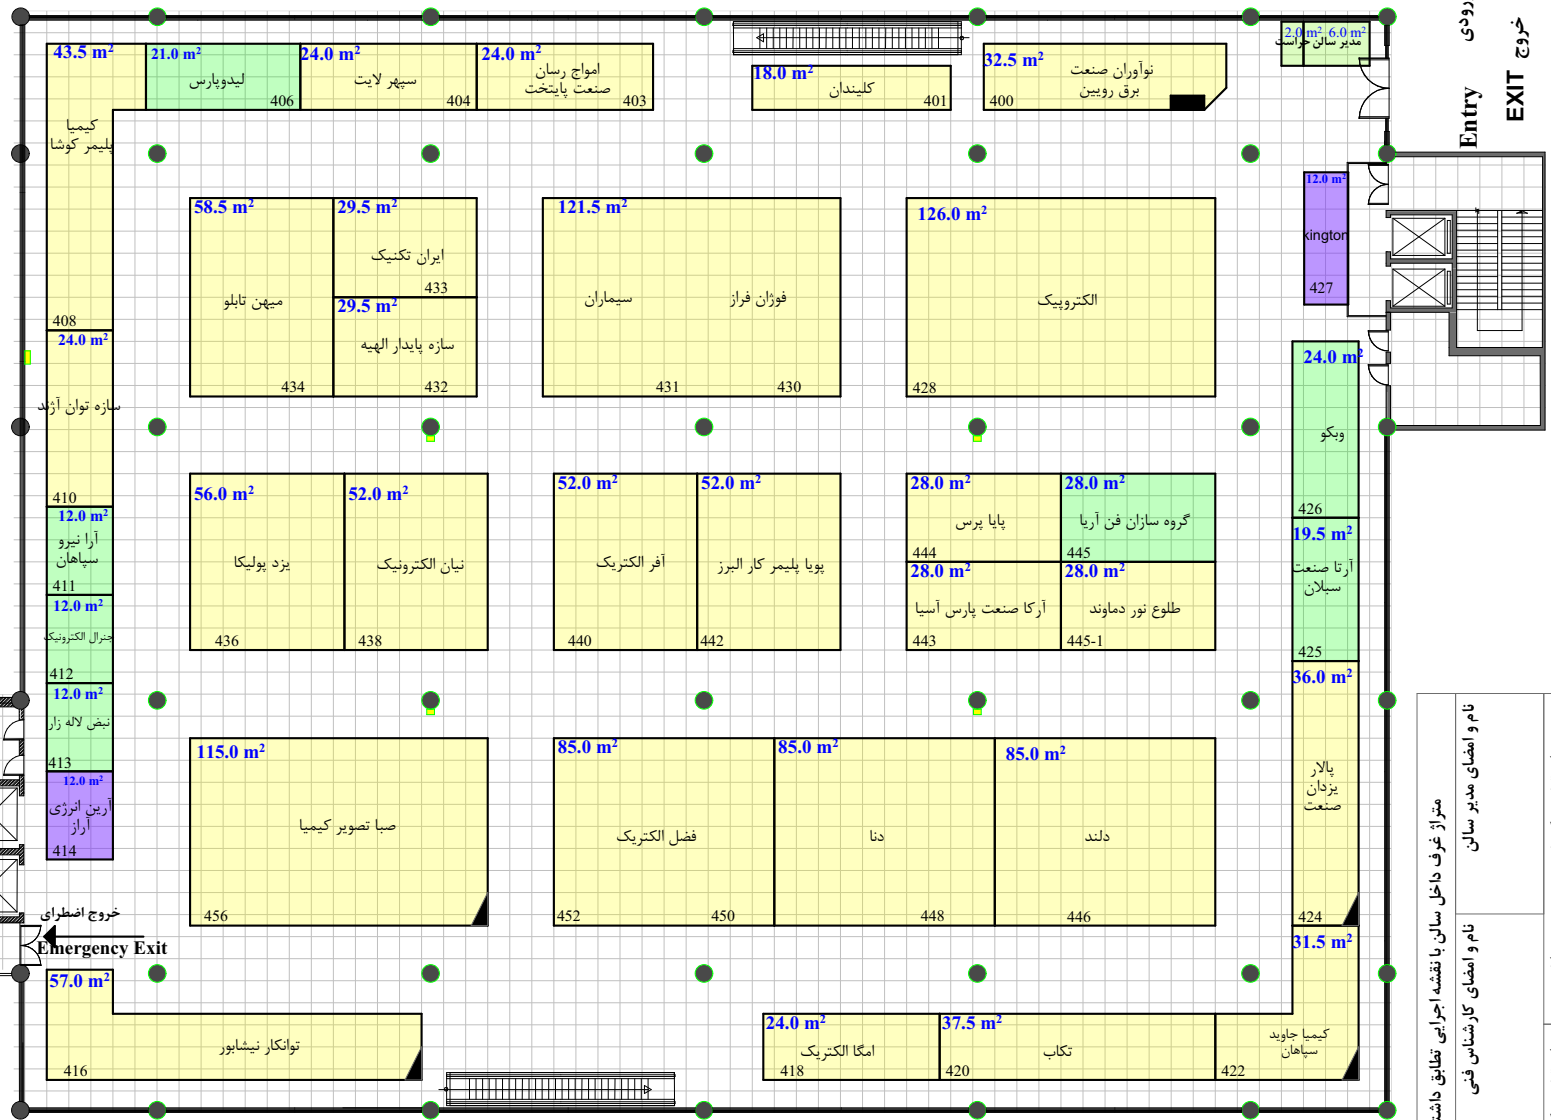

نام و امضای مدیر سالن	نام و امضای کارشناس فنی
متر از نقشه چک شد و صحیح می باشد	متر از نقشه چک نمود و صحیح و مورد تایید می باشد
نام و امضای چک کننده	نام و امضای کارشناس مسئول غرفه آرایشی




Hall No. 31B

مساحت کل سالن ۳۰۵۰ مترمربع
 حداقل مصوب مساحت ۱۶۱۶.۲۵ مترمربع
 مجموع متر از تحت پوشش ۱۵۳۰ مترمربع




راهکار تجارت مدیریت کوشا

بیست و دومین نمایشگاه بین المللی صنعت برق ایران
 تاریخ برگزاری: ۲۹ آبان الی ۲ آذر ماه ۱۴۰۱

مترمربع	فضای با تجهیزات ریالی	
مترمربع	فضای با تجهیزات ارزی	
مترمربع	فضای خودساز ریالی	
مترمربع	فضای خودساز ارزی	
مترمربع	فضای ویژه ریالی	