


گرفته‌های شطرنجی یک گراند نقشه ۱*۱ می باشد. نیم مربع (مستطیل) معادل نیم متر است. موقعیت و ابعاد ستون ها تقریبی است
 ارتفاع مجاز دور سالن ۴.۵ متر
 وسط سالن ۴.۵ متر
 Next to wall m 4.5
 Middle of hall m 4.5
 Allowable Height

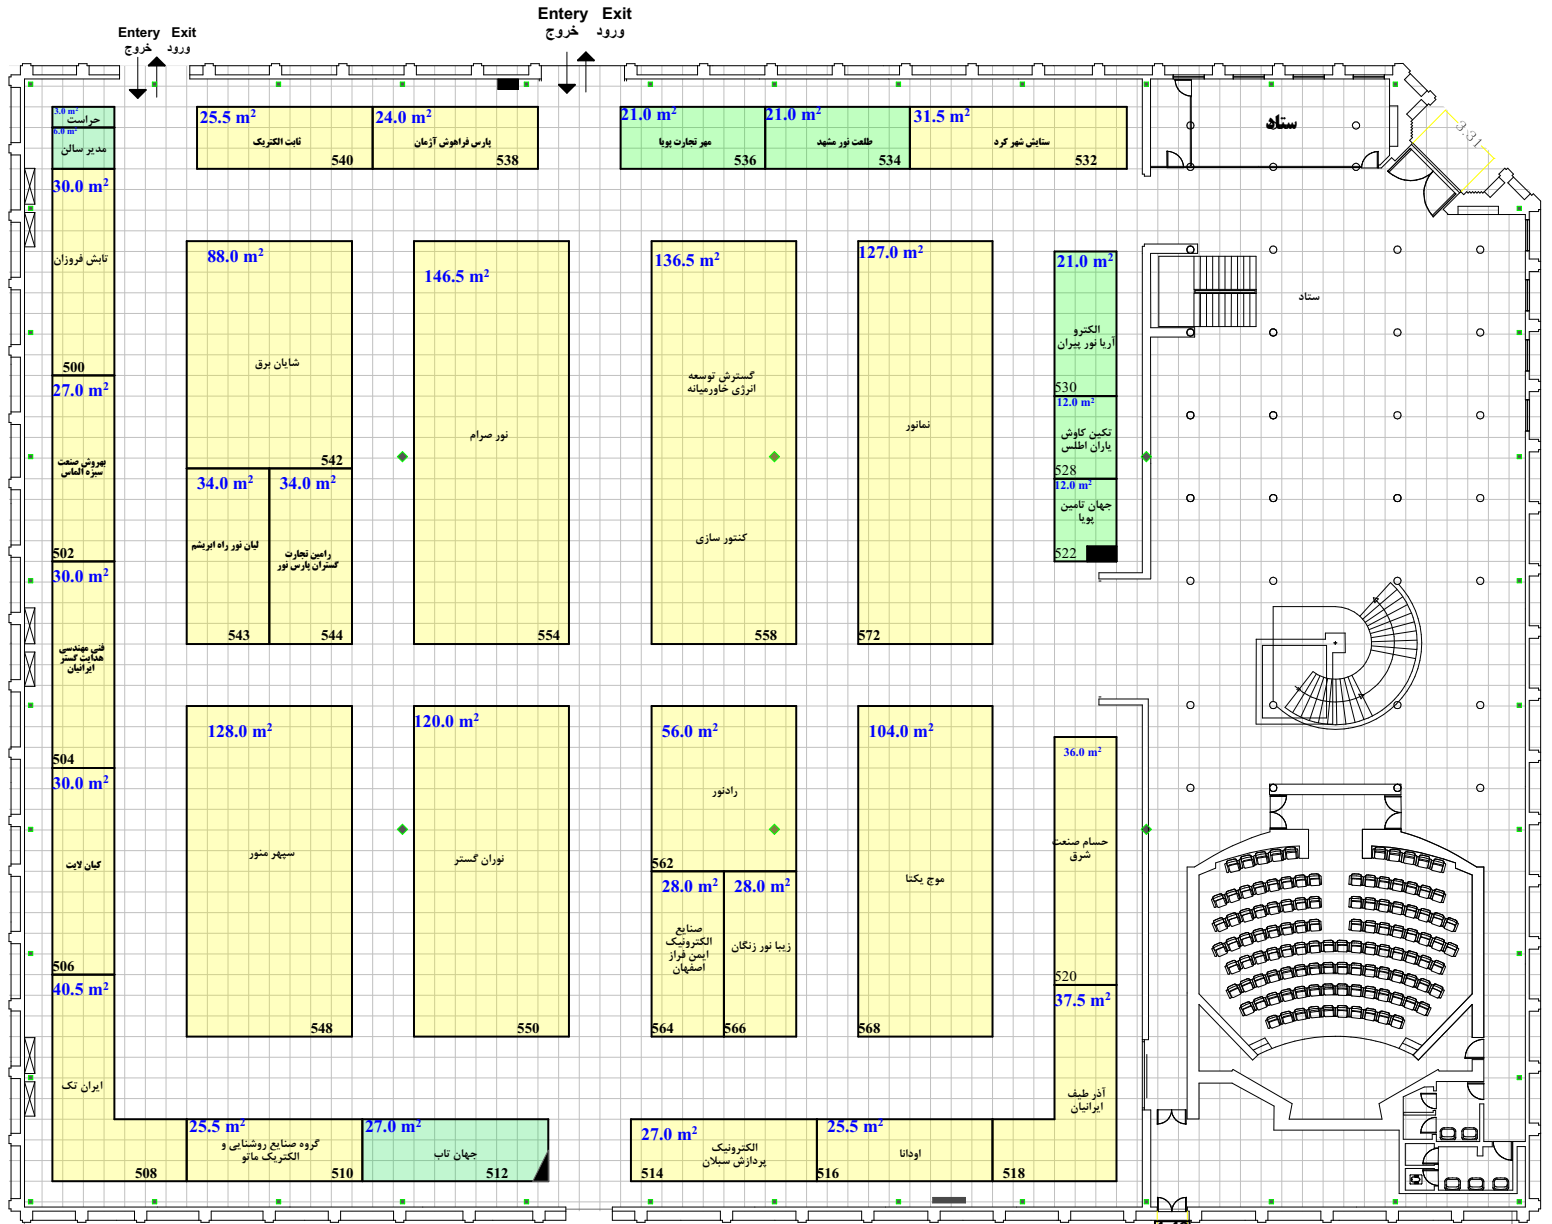

Hall No. 35

مساحت کل سالن ۲۹۴۳ مترمربع
 حداقل مصوب مساحت ۱۵۵۶ مترمربع
 مجموع مترآژ تحت پوشش ۱۴۸۱ مترمربع

IEE Ufi Approved International Event

درب اضطراری

راهکار تجارت مدیریت کوشا

ییست و دومین نمایشگاه بین المللی صنعت برق ایران
 تاریخ برگزاری: ۲۹ آبان الی ۲ آذر ماه ۱۴۰۱

- 1.46 مترمربع --- فضای با تجهیزات ریالی
- مترمربع --- فضای با تجهیزات ارزی
- مترمربع --- فضای خودساز ریالی
- مترمربع --- فضای خودساز ارزی
- مترمربع --- فضای ویژه ریالی

مترآژ غرف داخل سالن با نقشه اجرایی تطابق داشته و صحیح می باشد	نام و افضای مدیر سالن
مترآژ نقشه چک شد و صحیح می باشد	نام و افضای کارشناس قفسی
مترآژ نقشه چک شد، مورد تایید می باشد	نام و افضای کارشناس مسئول غرفه آرایشی