


متراژ غرف داخل سالن با نقشه اجرایی تطابق داشته و صحیح می باشد		
نام و امضای مدیر سالن	نام و امضای کارشناس فنی	نام و امضای ناظر غرفه آرایبی
نام و امضای چک کننده	متراژ نقشه چک شد و صحیح می باشد	متراژ نقشه چک شد، صحیح و مورد تایید می باشد
	نام و امضای کارشناس مسئول غرفه آرایبی	نام و امضای کارشناس مسئول غرفه آرایبی

گرفدهای شطرنجی بک گراند نقشه ۱*۱ می باشد. نیم مربع (مستطیل) معادل نیم متر است. موقعیت و ابعاد ستون ها تقریبی است

ارتفاع مجاز دور سالن ۴.۰ متر
 ارتفاع مجاز وسط سالن ۳.۵ متر

Allowable Height
 Next to wall m 4.0
 Middle of hall m 3.5

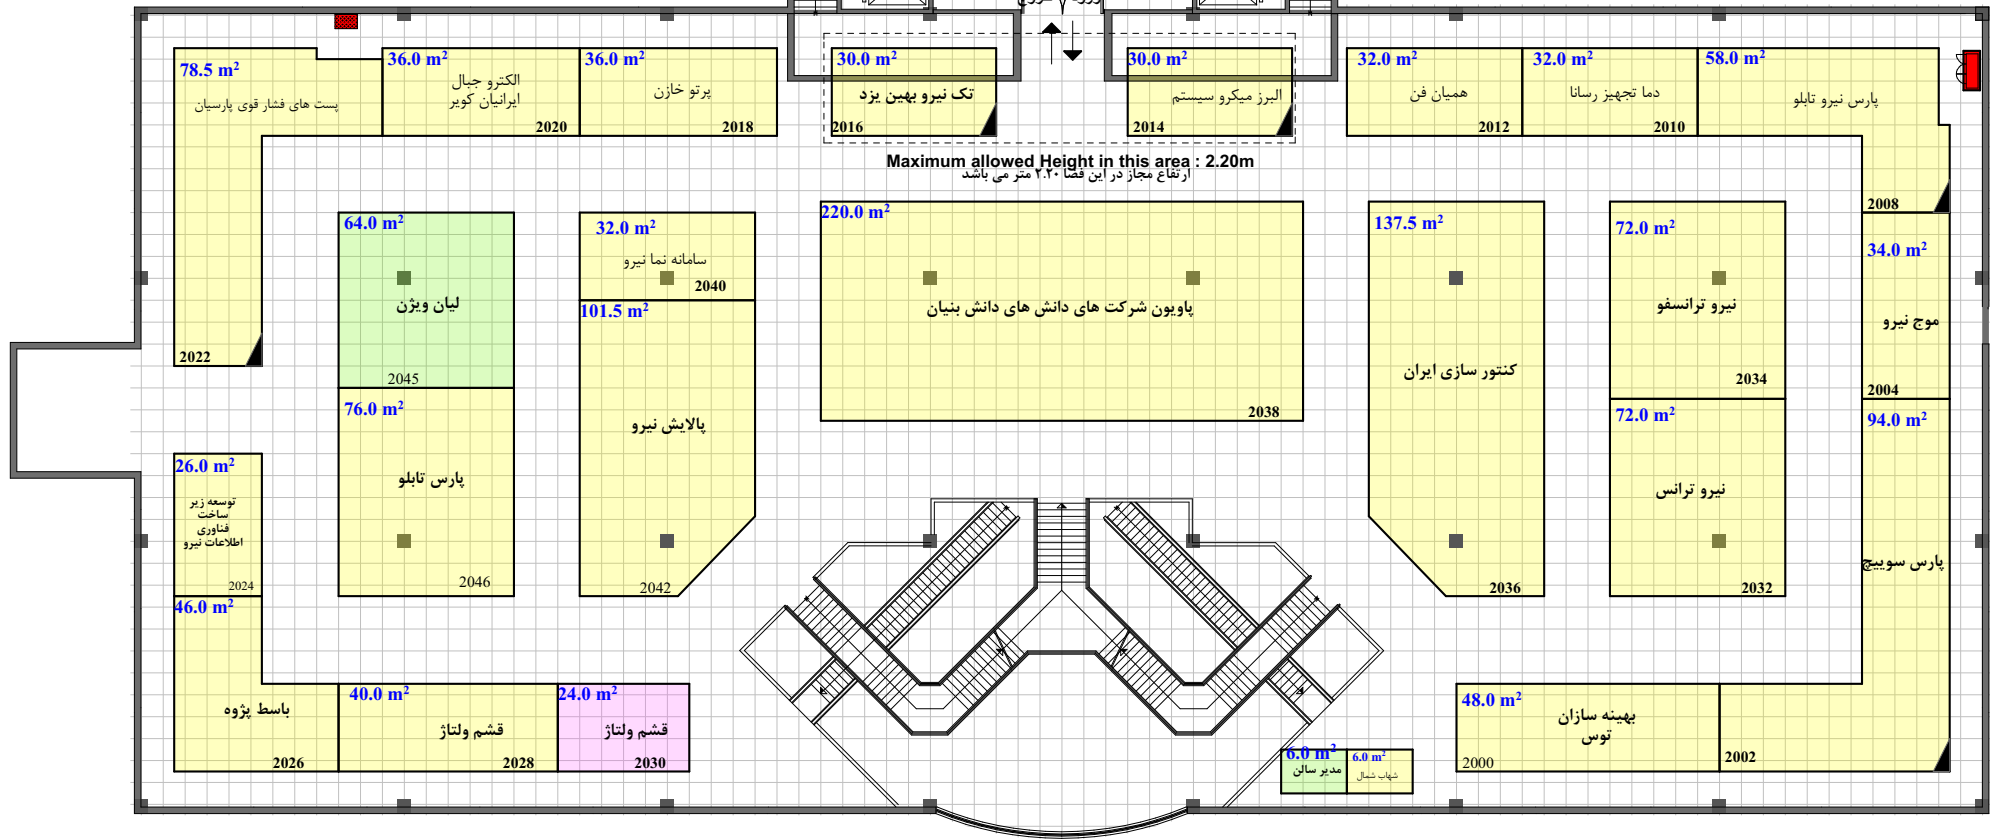




Hall No. 44-2

مساحت کل سالن ۳۰۰۰ مترمربع
 حداقل مصوب مساحت ۱۴۰۲.۵ مترمربع
 مجموع متراژ تحت پوشش ۱۴۱۲ مترمربع

North




راهکار تجارت مدیریت کوشا

بیست و دومین نمایشگاه بین المللی صنعت برق ایران

تاریخ برگزاری: ۲۹ آبان الی ۲ آذر ماه ۱۴۰۱

فضای باتجهیزات ریالی	۴۰	مترمربع
فضای باتجهیزات ارزی	---	مترمربع
فضای خودساز ریالی	۱۳۴۴.۵	مترمربع
فضای خودساز ارزی	۲۴	مترمربع
فضای ویژه ریالی	---	مترمربع