


گریدهای شطرنجی یک گراند نقشه ۱*۱ می باشد. نیم مربع (مستطیل) معادل نیم متر است. موقعیت و ابعاد ستون ها تقریبی است

ارتفاع مجاز دور سالن ۴.۵ متر
ارتفاع مجاز وسط سالن ۴.۵ متر

Allowable Height
Next to wall m 4.5
Middle of hall m 4.5

متر از غرف داخل سالن با نقشه اجرایی تطابق داشته و صحیح می باشد		
نام و امضای مدیر سالن	نام و امضای کارشناس فنی	نام و امضای ناظر غرفه آرایبی
متر از نقشه چک شد و صحیح می باشد		متر از نقشه چک شد، صحیح و مورد تایید می باشد
نام و امضای چک کننده		نام و امضای کارشناس مسئول غرفه آرایبی

درب شرقی اضطراری

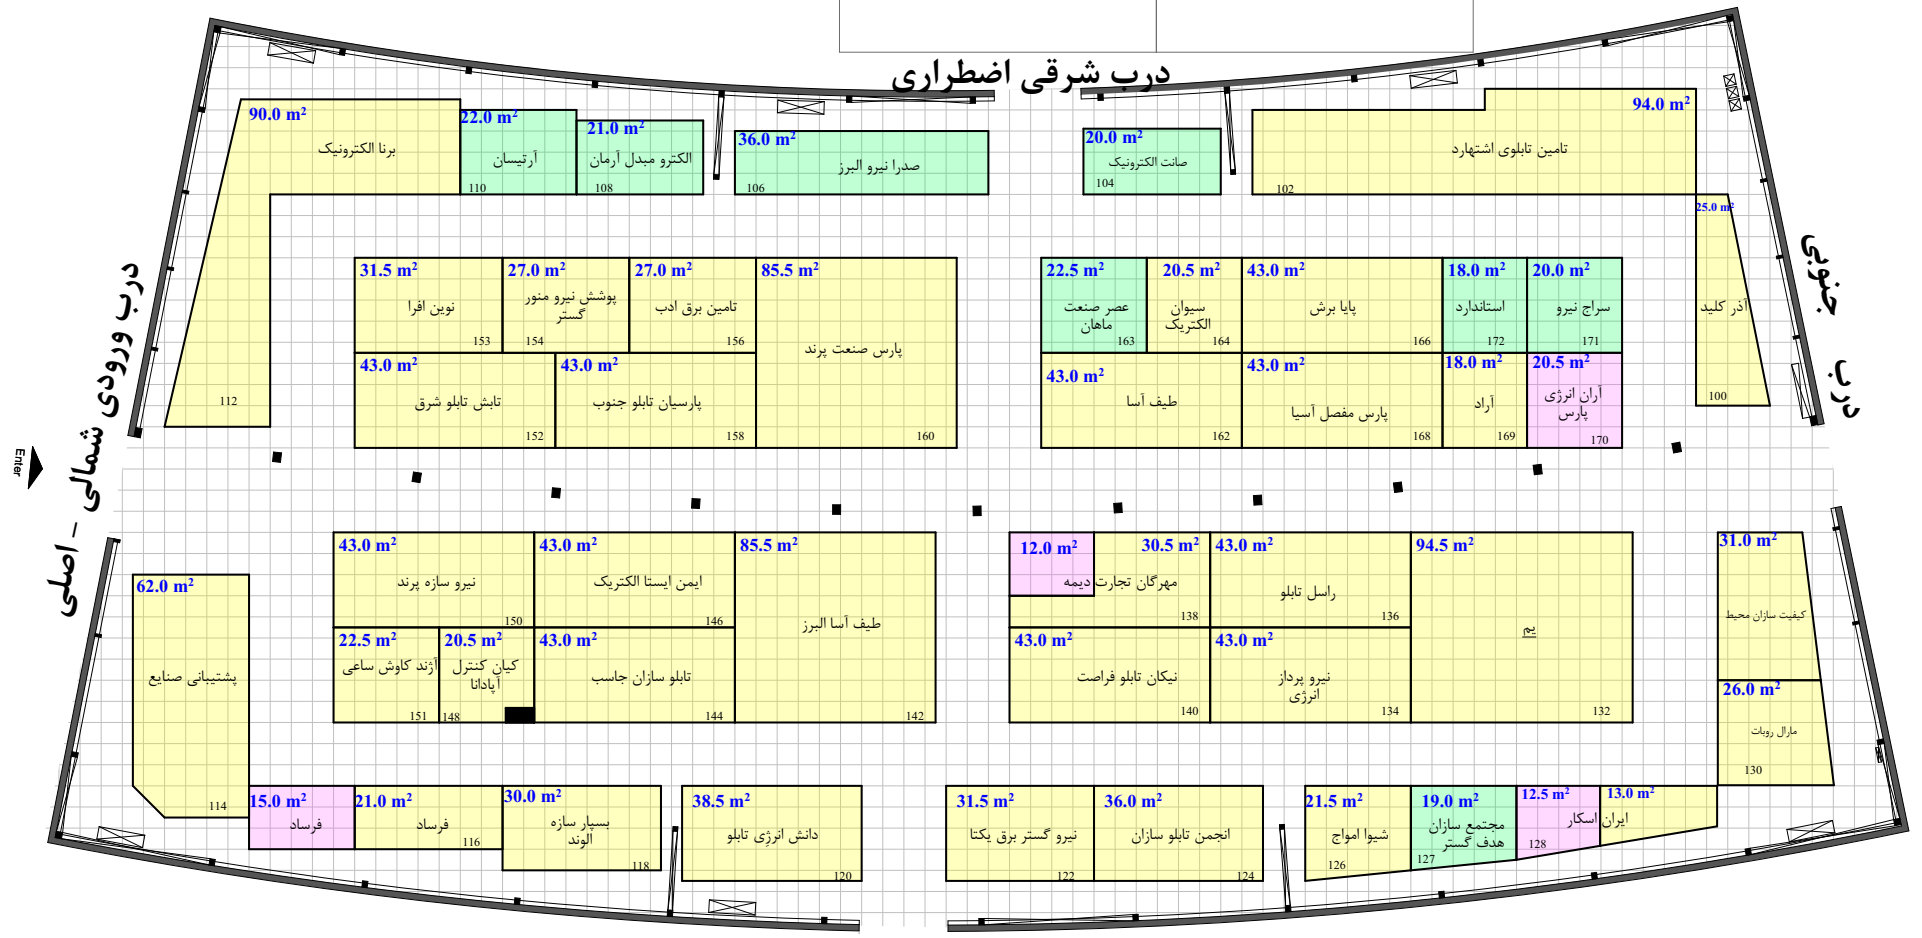

درب ورودی شمالی - اصلی

درب جنوبی

Hall No. 6

مساحت کل سالن ۳۰۶۹ مترمربع
 حداقل مصوب مساحت ۱۶۹۵.۷۵ مترمربع
 مجموع متر از تحت پوشش ۱۶۶۷ مترمربع



راهکار تجارت مدیریت کوشا

بیست و دومین نمایشگاه بین المللی صنعت برق ایران

تاریخ برگزاری: ۲۹ آبان الی ۲ آذر ماه ۱۴۰۱

- فضای با تجهیزات ریالی ۲۱۳.۵ مترمربع
- فضای با تجهیزات ارزی --- مترمربع
- فضای خودساز ریالی ۱۱۶۲ مترمربع
- فضای خودساز ارزی ۴۸ مترمربع
- فضای ویژه ریالی --- مترمربع