


گریدهای شطرنجی بک گراند نقشه ۱\*۱ می باشد. نیم مربع (مستطیل)  
 معادل نیم متر است. موقعیت و ابعاد ستون ها تقریبی است

ارتفاع مجاز دور سالن ۴.۵ متر  
 ارتفاع مجاز وسط سالن ۴.۵ متر

Next to wall m 4.5  
 Middle of hall m 4.5

Allowable Height

متر از غرف داخل سالن با نقشه اجرایی تطابق داشته و صحیح می باشد		
نام و امضای مدیر سالن	نام و امضای کارشناس فنی	نام و امضای ناظر غرفه آرایبی
متر از نقشه چک شد و صحیح می باشد		متر از نقشه چک شد، صحیح و مورد تایید می باشد
نام و امضای چک کننده		نام و امضای کارشناس مسئول غرفه آرایبی

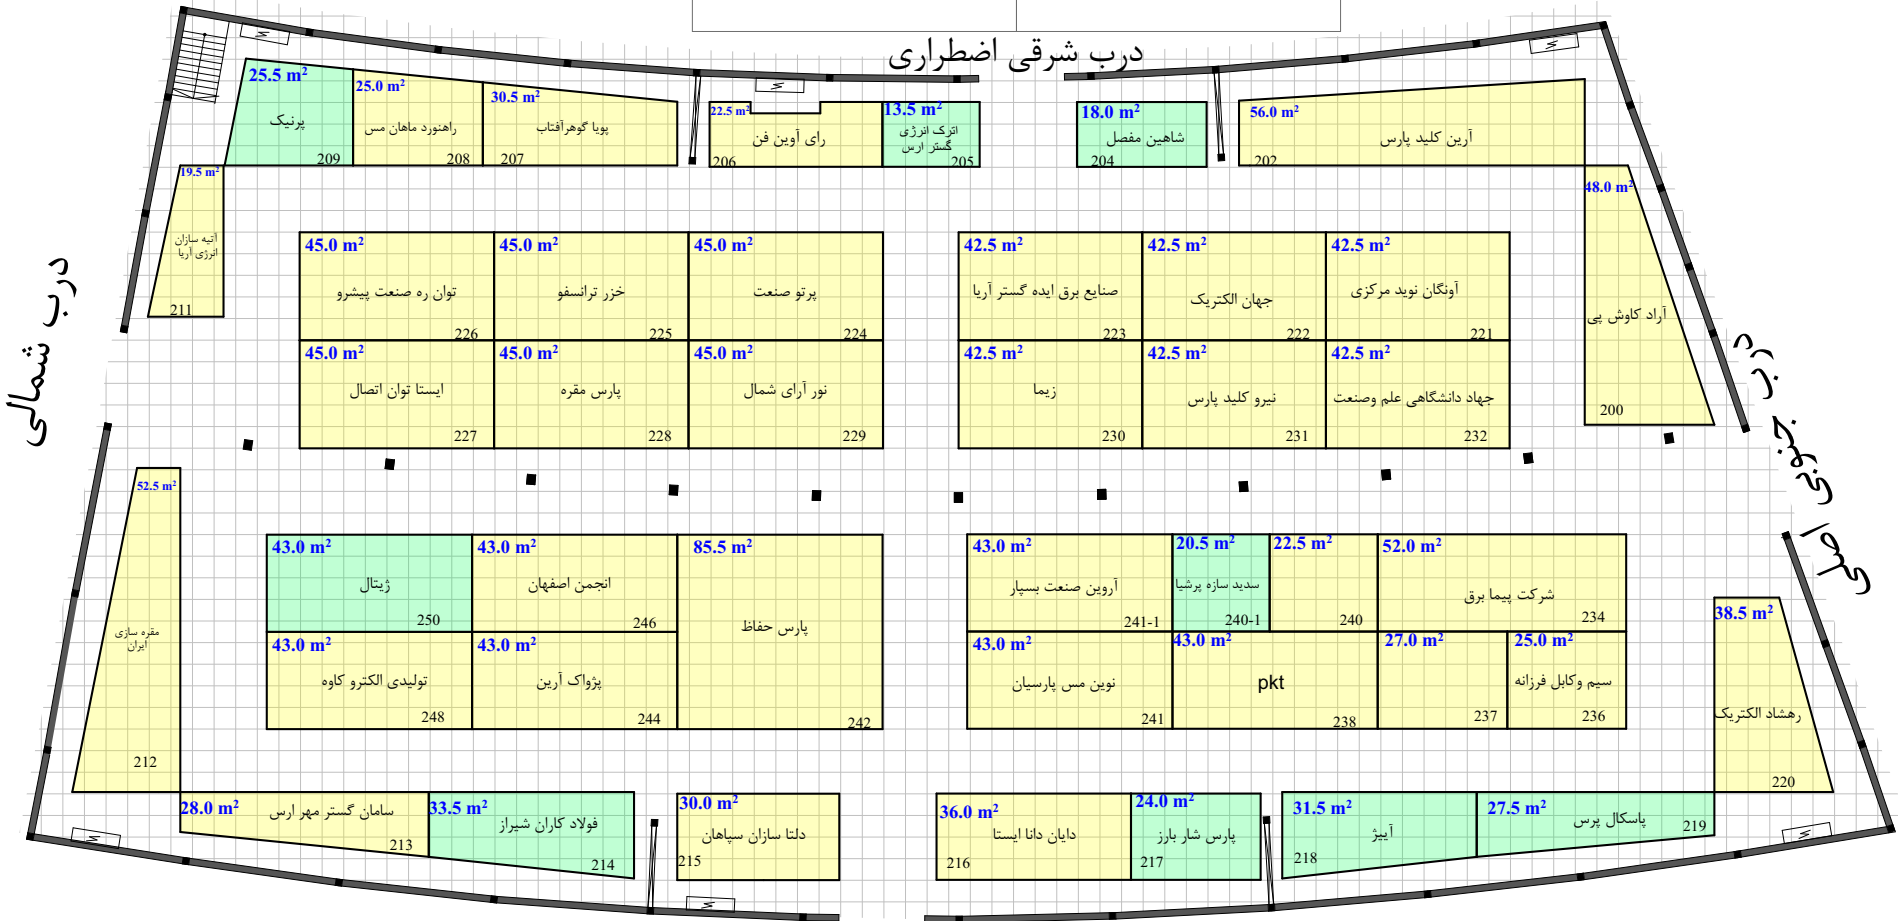

درب غربی اضطراری

**Hall No. 7**

مساحت کل سالن ۲۹۳۱ مترمربع  
 حداقل مصوب مساحت ۱۵۸۶.۷۵ مترمربع  
 مجموع متر از تحت پوشش ۱۶۰۹

راهکار تجارت مدیریت کوشا  
 بیست و دومین نمایشگاه بین المللی صنعت برق ایران  
 تاریخ برگزاری: ۲۹ آبان الی ۲ آذر ۱۴۰۱

فضای باتجهیزات ریالی	۳۰۶	مترمربع
فضای باتجهیزات ارزی	---	مترمربع
فضای خودساز ریالی	۱۰۰۵	مترمربع
فضای خودساز ارزی	---	مترمربع
فضای ویژه ریالی	---	مترمربع