



ارتفاع مجاز دور سالن ۴.۵ متر
 ارتفاع میانه سالن ۴.۵ متر
 ارتفاع وسط سالن ۴.۵ متر
 گریدهای شطرنجی یک گراند نقشه ۱*۱ می باشد. نیم مربع معادل نیم متر است.
 موقعیت و ابعاد ستون ها تقریبی است

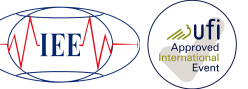

Hall No. 27
 مساحت کل سالن ۲۰۴۳ مترمربع
 حداقل مساحت مصوب ۱۱۴۷.۵ مترمربع
 مجموع مترهاژ تحت پوشش ۱۰۹۵.۵ مترمربع

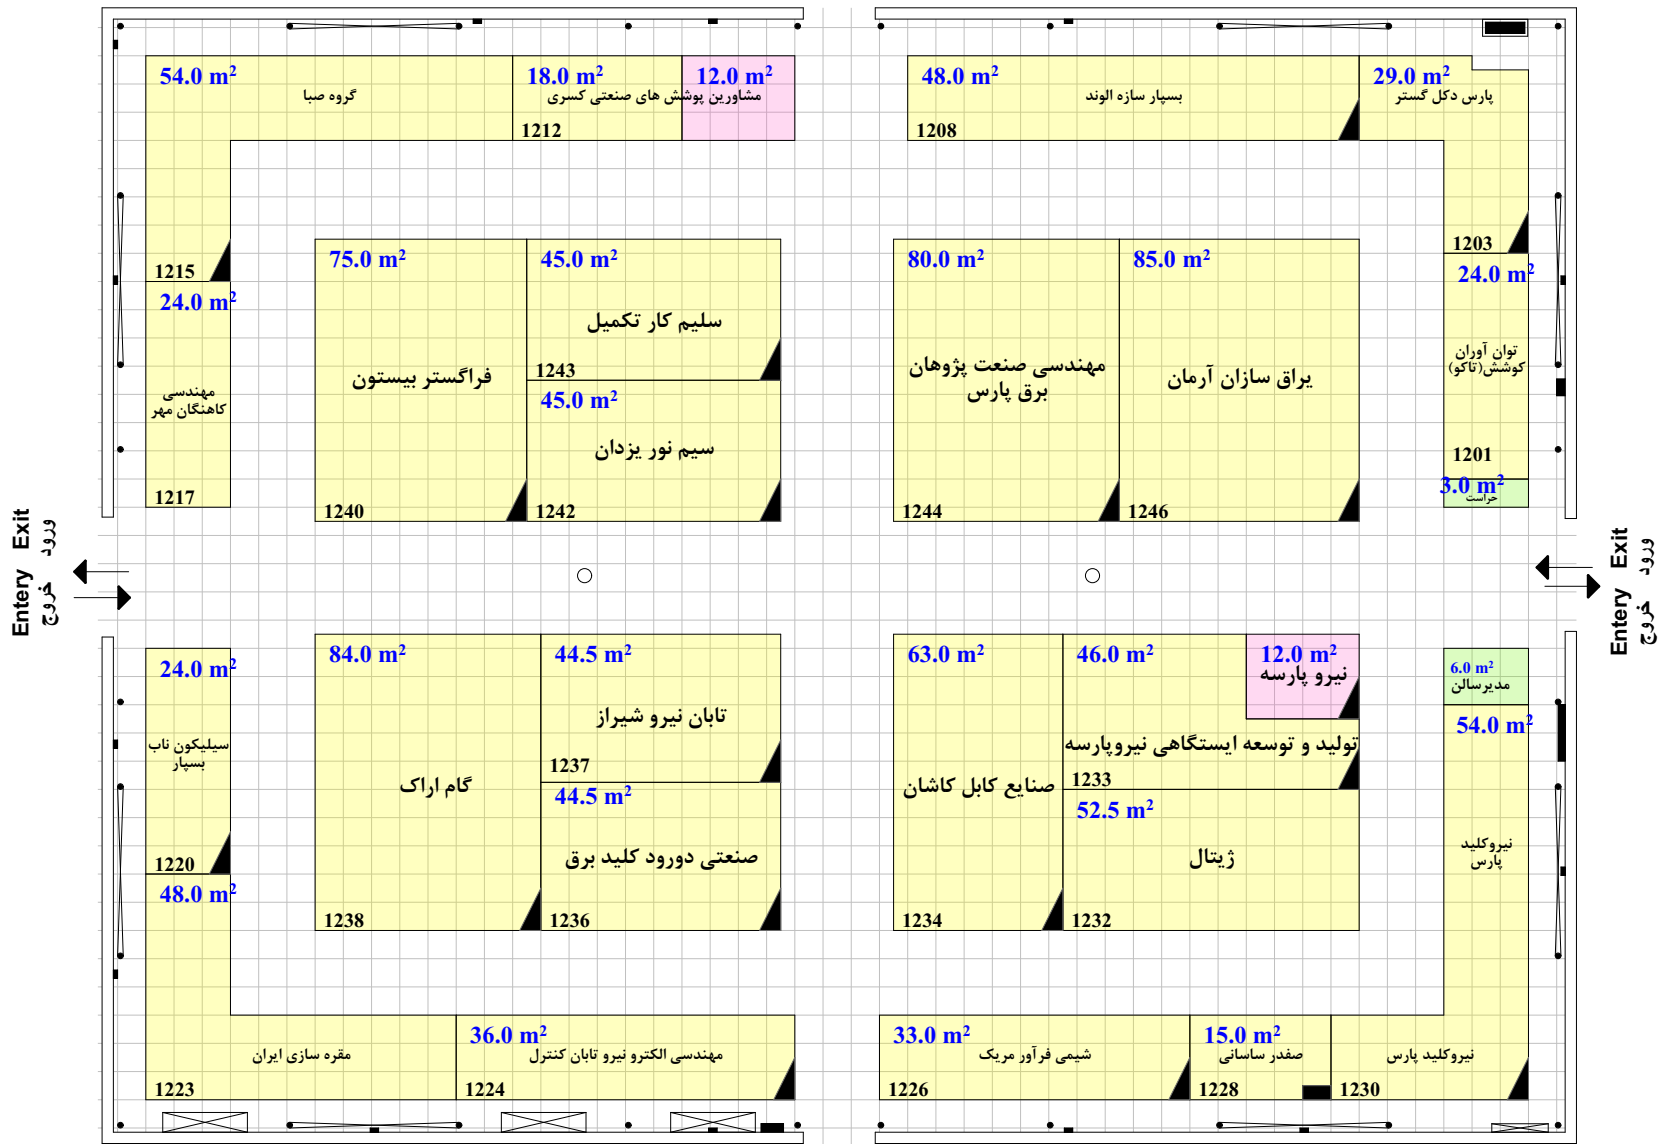

راهکار تجارت مدیریت کوشا

هدفهمین نمایشگاه بین المللی صنعت برق ایران
 تاریخ برگزاری: ۱۳ الی ۱۶ آبان ماه ۱۳۹۶
 ترسیم: نوری پور ۴۲۹۱۷۰۰۰

۱۲۰ مترمربع	فضای خودساز ارزی	
۱۲۰ مترمربع	فضای باتجهیزات ارزی	
۸۹۰۰ مترمربع	فضای خودساز ریالی	
صفر مترمربع	فضای ویژه ریالی	
۱۸۱.۵ مترمربع	فضای باتجهیزات ریالی	