


درب شرقی اضطراری

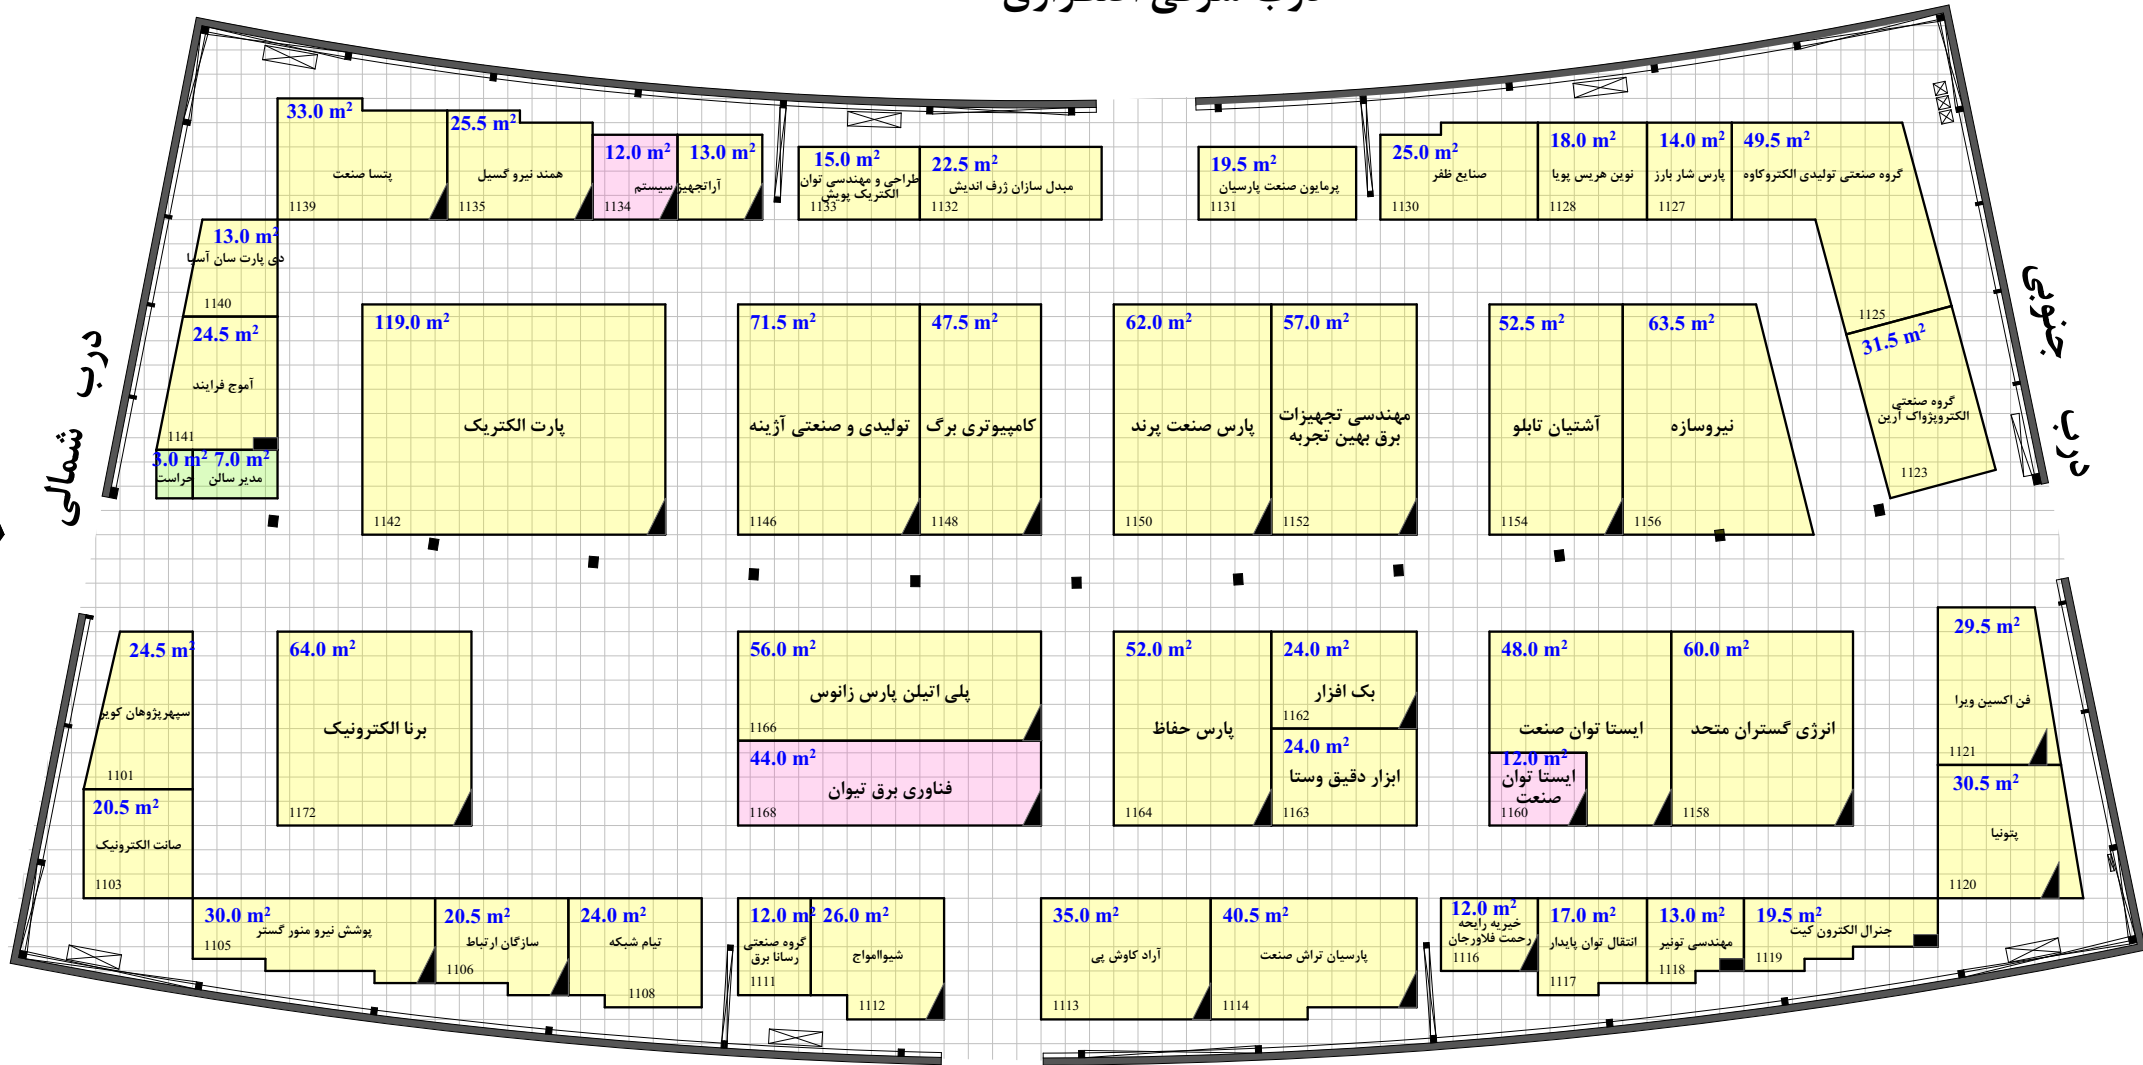

Hall No. 6

مساحت کل سالن ۳۰۶۹ مترمربع
 حداقل مصوب مساحت ۱۶۹۵.۷۵ مترمربع
 مجموع مترآز تحت پوشش ۱۵۹۰.۵ مترمربع



راهکار تجارت مدیریت کوشا

هفدهمین نمایشگاه بین المللی صنعت برق ایران

تاریخ برگزاری: ۱۳ الی ۱۶ آبان ماه ۱۳۹۶

۴۲۹۱۷۰۰۰

ترسیم: نوری پور

۶۸۰ مترمربع	فضای خودساز ارزی	
صفر مترمربع	فضای باتجهیزات ارزی	
۱۰۰۹۰ مترمربع	فضای خودساز ریالی	
صفر مترمربع	فضای ویژه ریالی	
۴۵۰۵ مترمربع	فضای باتجهیزات ریالی	



North